


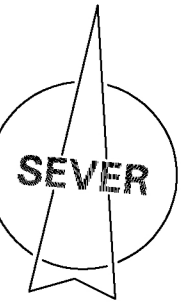

# HRADEC NAD MORAVICÍ


## ÚZEMNÍ PLÁN

### I.3.b. HLAVNÍ VÝKRES - VODNÍ HOSPODÁŘSTVÍ - 1 : 5 000



STAV	NAVRH	
		HRANICE OBCE
		KATASTRÁLNÍ HRANICE
		HLAVNÍ VODOVODY
		OSTATNÍ VODOVODY VÝZNAMNĚJŠÍ
		VĚŽOVÝ VODOJEM
		ZEMNÍ VODOJEM
		HORNÍ A DOLNÍ TLAKOVÉ PÁSMO
		ČERPACÍ STANICE VODÁRENSKÁ
		VODNÍ ZDROJ
		PŘERUŠOVACÍ KOMORA
		KANALIZACE SPLAŠKOVÁ
		ČERPACÍ STANICE KANALIZACE
		KANALIZACE DEŠŤOVÁ
		ČISTÍRNA ODPADNÍCH VOD
		VYÚSTNÍ OBJEKT KANALIZACE
		VODNÍ PLOCHY
		VODNÍ TOKY, ZÁCHYTNÉ PŘÍKOPY
		ZATRUBNĚNÝ VODNÍ TOK
		ÚPRAVA TOKU ZÁVLIŠÍ
		ÚSEKY SÍTÍ NAVRŽENÉ KE ZRUŠENÍ
		NAPOJENÍ MĚNĚ VÝZNAMNÝCH TRAS
		ZASTAVITELNÉ A PŘESTAVBOVÉ PLOCHY PRO BYDLENÍ, REKREACI A OBČANSKÉ VYBAVENÍ A SLUŽBY
		ZASTAVITELNÉ A PŘESTAVBOVÉ PLOCHY PRO VÝROBU, SLUŽBY, PODNIKÁNÍ, SPECIFICKÉ PL. A TECHNICKOU INFRASTRUKTURU
		LESNÍ POZEMKY
		ÚZEMNÍ REZERVA, VÝHLED
		SILNICE

#### KLAD LISTŮ

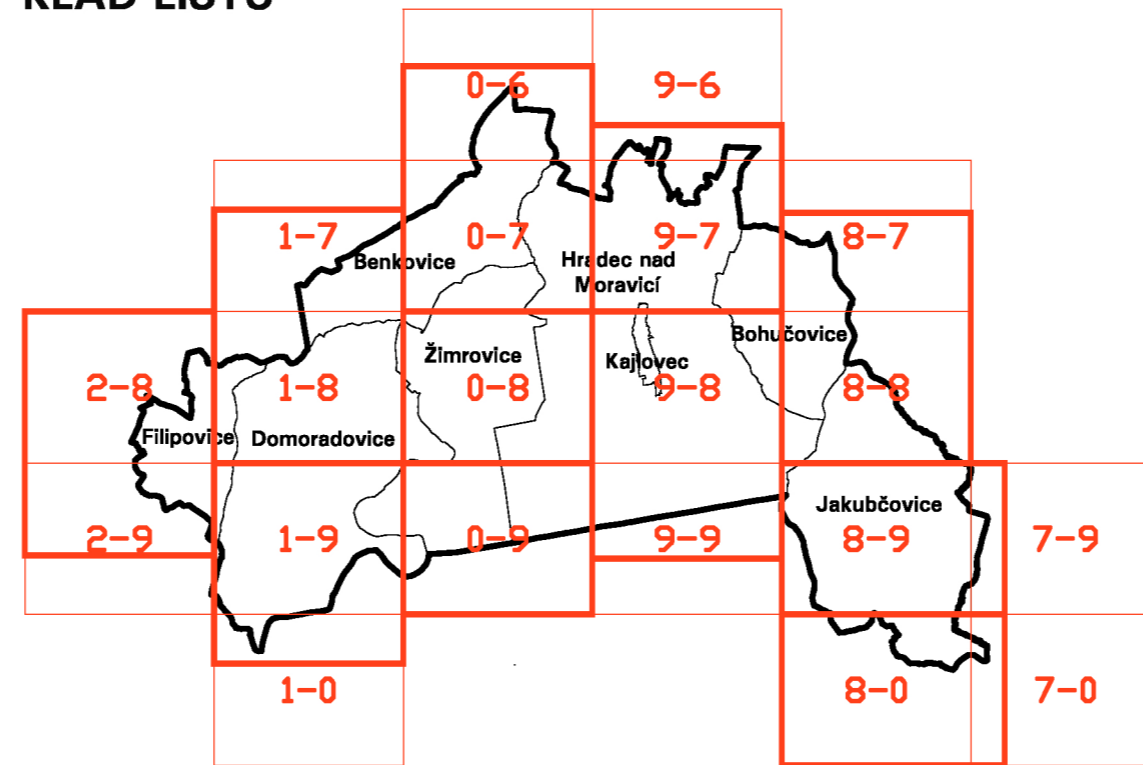

OZNAČENÍ DOKUMENTACE:	ÚZEMNÍ PLÁN HRADEC NAD MORAVICÍ	<b>ATELIER ARCHPLAN OSTRAVA s.r.o.</b> Martiňovská 3188, 723 00 Ostrava-Martínov; zeman@archplan.cz
OBJEDNATEL:	MĚSTO HRADEC NAD MORAVICÍ	
POŘIZOVATEL:	ÚŘAD ÚZEMNÍHO PLÁNOVÁNÍ HRADEC N/M	
ZHOTOVITEL:	ATELIER ARCHPLAN OSTRAVA s.r.o.	
ZODPOVĚDNÝ PROJEKTANT:	Ing.Arch.MAGDALÉNA ZEMANOVÁ	
KOORDINACE, VYUŽITÍ ÚZEMÍ, ÚSES:	Ing.Arch.MAGDALÉNA ZEMANOVÁ	ZAKÁZKOVÉ ČÍSLO: 1088-08
DEMOGRAFIE, ŽIVOTNÍ PROSTŘEDÍ:	RNDr.MILAN POLEDNÍK	EXPEDICE: ŘÍJEN 2011
DOPRAVA:	Ing.LEOPOLD JANČAR	MĚŘÍTKO: 1:5000
VODNÍ HOSPODÁŘSTVÍ:	Ing.SYLVA KAJNAROVÁ	
ENERGETIKA, SPOJE:	ZDENĚK KIŠKA	
ZÁBORY PŮDNÍHO FONDU:	Ing.TEREZA NOVÁČKOVÁ	
DIGITÁLNÍ PROVEDENÍ:	Ing.Arch.RADEK HORÁK	
SPOLUPRÁCE:	Mgr.KAREL ZEMAN	