



ÚZEMNÍ PLÁN HRADEC NAD MORAVICÍ

ÚPLNÉ ZNĚNÍ PO ZMĚNĚ č. 1 a 2

04 / 2018

I.4. VÝKRES VEŘEJNĚ PROSPĚŠNÝCH STAVEB, OPATŘENÍ A ASANACÍ 1 : 5 000

VEŘEJNĚ PROSPĚŠNÉ STAVBY A VEŘEJNĚ PROSPĚŠNÁ OPATŘENÍ, PRO KTERÉ LZE PRÁVA K POZEMKŮM A STAVBÁM VYVLASTNIT NEBO OMEZIT

VEŘEJNĚ PROSPĚŠNÉ STAVBY (VPS)


	HRANICE OBCE
	HRANICE KATASTRÁLNÍ
	SPECIFICKÁ PLOCHA MO ČR - S
	VEŘEJNÁ OBČANSKÁ VYBAVENOST - OV
	SILNICE, MÍSTNÍ A ÚČELOVÉ KOMUNIKACE, VÝZNAMNÁ PARKOVIŠTĚ, MOSTY A LÁVKY - D
	PŘELOŽKA SILNICE I/57 - D24c STAVEBNÍ ÚPRAVY SILNICE I/57 - D69
	SAMOSTATNÉ CYKLOSTEZKY, VYBRANÉ CHODNÍKY - D
	VODOVODY - V
	ČERPACÍ STANICE VODOVODNÍ - V
	KANALIZACE DEŠŤOVÁ - V
	KANALIZACE SPLAŠKOVÁ - V
	PLOCHY ČISTÍRNÝ ODPADNÍCH VOD - V
	ZÁCHYTNÉ PŘÍKOPY, PŘELOŽKY VODNÍCH TOKŮ - V
	ZATRUBNĚNÍ ZÁCHYTNÝCH PŘÍKOPŮ, VODNÍCH TOKŮ - V
	ELEKTRICKÉ VEDENÍ 22kV – VZDUŠNÉ - E
	DISTRIBUČNÍ TRAFOSTANICE ELEKTRICKÉHO VEDENÍ - E
	STŘEDOTLAKÝ PLYNOVOD - E

VEŘEJNĚ PROSPĚŠNÁ OPATŘENÍ (VPO)

	PLOCHY PRO LOKÁLNÍ PRVKY ÚZEMNÍHO SYSTÉMU EKOLOGICKÉ STABILITY
	PLOCHY PRO REGIONÁLNÍ PRVKY ÚZEMNÍHO SYSTÉMU EKOLOGICKÉ STABILITY

POZNÁMKA: VÝČET VEŘEJNĚ PROSPĚŠNÝCH STAVEB A VEŘEJNĚ PROSPĚŠNÝCH OPATŘENÍ JE UVEDEN V TEXTOVÉ ČÁSTI ÚZEMNÍHO PLÁNU.

KLAD LISTŮ

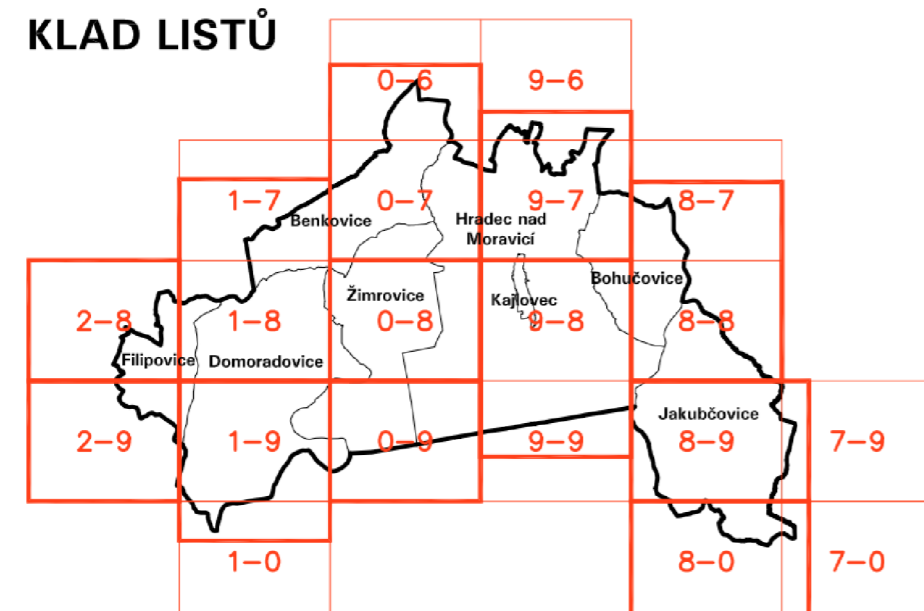

OZNAČENÍ DOKUMENTACE:	ÚZEMNÍ PLÁN HRADEC NAD MORAVICÍ ÚPLNÉ ZNĚNÍ PO ZMĚNĚ č. 1 a 2	ATELIER ARCHPLAN OSTRAVA s.r.o. Martinovská 3168, 723 00 Ostrava-Martinov; zeman@archplan.cz
OBJEDNATEL:	MĚSTO HRADEC NAD MORAVICÍ	
POŘIZOVATEL:	MěÚ HRADEC N/M, ODBOR VÝSTAVBY A ÚP	
ZHOTOVITEL:	ATELIER ARCHPLAN OSTRAVA s.r.o.	
ZODPOVĚDNÝ PROJEKTANT:	Ing.Arch.MAGDALÉNA ZEMANOVÁ	
KOORDINACE, VYUŽITÍ ÚZEMÍ:	Ing.Arch.KATEŘINA BUSCHOVÁ	ZAKÁZKOVÉ ČÍSLO: 1185/16
KONCEPCE, ÚSES, PODM. VYUŽITÍ PLOCH:	Ing.Arch.MAGDALÉNA ZEMANOVÁ	EXPEDICE: 04 / 2018
SOCIODEMOGRAFICKÉ PODMÍNKY:	RNDr.MILAN POLEDNÍK	MĚŘÍTKO: 1:5000
VODNÍ HOSPODÁŘSTVÍ, ENERGETIKA:	Ing.JAROSLAV GAVLAS	
PŮDNÍ FOND:	Ing.TEREZA NOVÁČKOVÁ	
INFORMACE O ÚZEMÍ, DIGIT. ZPRACOVÁNÍ	Mgr.KAREL ZEMAN	