




HRADEC NAD MORAVICÍ

ÚZEMNÍ PLÁN

I.1. VÝKRES ZÁKLADNÍHO ČLENĚNÍ ÚZEMÍ 1 : 5 000



KLAD LISTŮ

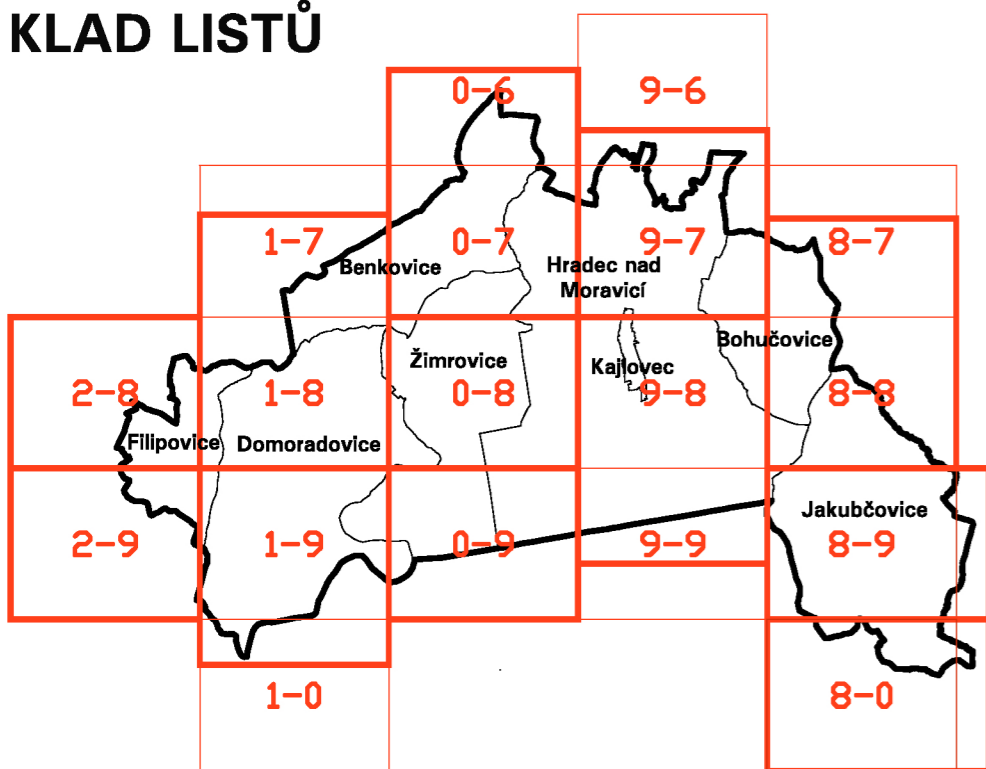

STAV	NÁVRH	
		HRANICE KATASTRÁLNÍ
		HRANICE ZASTAVĚNÉHO ÚZEMÍ 2009
		HRANICE ZASTAVITELNÝCH PLOCH S POPISEM
		HRANICE PLOCH PŘESTAVBY S POPISEM
		ÚZEMNÍ REZERVY
		ÚZEMNÍ REZERVA – DALEKÝ VÝHLED
		ÚZEMNÍ REZERVA – KORIDOR SILNICE
		PLOCHY, KDE PODMÍNKOU PRO ROZHODOVÁNÍ JE PROVĚŘENÍ NAVRŽENÝCH ZMĚN ÚZEMNÍ STUDIÍ

OZNAČENÍ DOKUMENTACE:	ÚZEMNÍ PLÁN HRADEC NAD MORAVICÍ	ATELIER ARCHPLAN OSTRAVA s.r.o. Martinovská 3168, 723 00 Ostrava-Martinov, zeman@archplan.cz
OBJEDNATEL:	MĚSTO HRADEC NAD MORAVICÍ	
POŘIZOVATEL:	ÚŘAD ÚZEMNÍHO PLÁNOVÁNÍ HRADEC N/M	
ZHOTOVITEL:	ATELIER ARCHPLAN OSTRAVA s.r.o.	
ZODPOVĚDNÝ PROJEKTANT:	Ing.Arch.MAGDALÉNA ZEMANOVÁ	
KOORDINACE, VYUŽITÍ ÚZEMÍ, ÚSES:	Ing.Arch.MAGDALÉNA ZEMANOVÁ	ZAKÁZKOVÉ ČÍSLO: 1088-08
DEMOGRAFIE, ŽIVOTNÍ PROSTŘEDÍ:	RNDr.MILAN POLEDNÍK	EXPEDICE: ŘÍJEN 2011
DOPRAVA:	Ing.LEOPOLD JANČAR	MĚŘÍTKO: 1:5000
VODNÍ HOSPODÁŘSTVÍ:	Ing.SYLVA KAJNAROVÁ	
ENERGETIKA, SPOJE:	ZDENĚK KIŠKA	
ZÁBORY PŮDNÍHO FONDU:	Ing.TEREZA NOVÁČKOVÁ	
DIGITÁLNÍ PROVEDENÍ:	Ing.Arch.RADEK HORÁK	
SPOLUPRÁCE:	Mgr.KAREL ZEMAN	