



# ÚZEMNÍ PLÁN HRADEC NAD MORAVICÍ


## ÚPLNÉ ZNĚNÍ PO ZMĚNĚ č. 1 a 2

04 / 2018

### I.1. VÝKRES ZÁKLADNÍHO ČLENĚNÍ ÚZEMÍ 1 : 5 000

STAV	NÁVRH	
		HRANICE OBCE
		HRANICE KATASTRÁLNÍ
		HRANICE ZASTAVĚNÉHO ÚZEMÍ
		HRANICE ZASTAVITELNÝCH (Z) PLOCH S POPISEM
		HRANICE PLOCH PŘESTAVBY (P) S POPISEM
		KORIDORY PRO TECHNICKOU INFRASTRUKTURU MIMO ZASTAVĚNÉ ÚZEMÍ
		ÚZEMNÍ REZERVY
		ÚZEMNÍ REZERVA – DALEKÝ VÝHLED
		ÚZEMNÍ REZERVA – KORIDOR SILNICE
		PLOCHY, KDE PODMÍNKOU PRO ROZHODOVÁNÍ JE PROVĚŘENÍ NAVRŽENÝCH ZMĚN ÚZEMNÍ STUDIÍ

#### KLAD LISTŮ

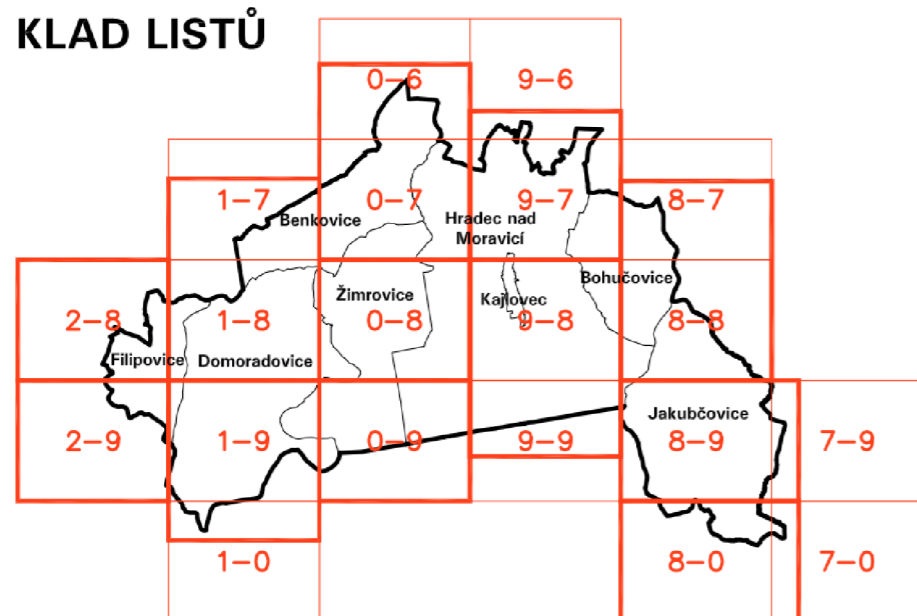

OZNAČENÍ DOKUMENTACE:	ÚZEMNÍ PLÁN HRADEC NAD MORAVICÍ ÚPLNÉ ZNĚNÍ PO ZMĚNĚ č. 1 a 2	<b>ATELIER ARCHPLAN OSTRAVA s.r.o.</b> Martinovská 3168, 723 00 Ostrava-Martinov; zeman@archplan.cz
OBJEDNATEL:	MĚSTO HRADEC NAD MORAVICÍ	
POŘIZOVATEL:	MěÚ HRADEC N/M, ODBOR VÝSTAVBY A ÚP	
ZHOTOVITEL:	ATELIER ARCHPLAN OSTRAVA s.r.o.	
ZODPOVĚDNÝ PROJEKTANT:	Ing.Arch.MAGDALÉNA ZEMANOVÁ	
KOORDINACE, VYUŽITÍ ÚZEMÍ:	Ing.Arch.KATEŘINA BUSCHOVÁ	ZAKÁZKOVÉ ČÍSLO: 1185/16
KONCEPCE, ÚSES, PODM. VYUŽITÍ PLOCH:	Ing.Arch.MAGDALÉNA ZEMANOVÁ	EXPEDICE: 04 / 2018
SOCIODEMOGRAFICKÉ PODMÍNKY:	RNDr.MILAN POLEDNÍK	MĚŘÍTKO: 1:5000
VODNÍ HOSPODÁŘSTVÍ, ENERGETIKA:	Ing.JAROSLAV GAVLAS	
PŮDNÍ FOND:	Ing.TEREZA NOVÁČKOVÁ	
INFORMACE O ÚZEMÍ, DIGIT. ZPRACOVÁNÍ	Mgr.KAREL ZEMAN	