





# HRADEC NAD MORAVICÍ

## ODŮVODNĚNÍ ÚZEMNÍHO PLÁNU

### II.1. KOORDINAČNÍ VÝKRES 1 : 5 000

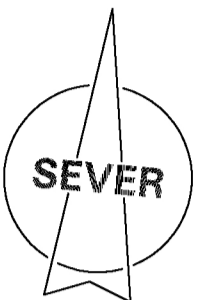

#### KLAD LISTŮ

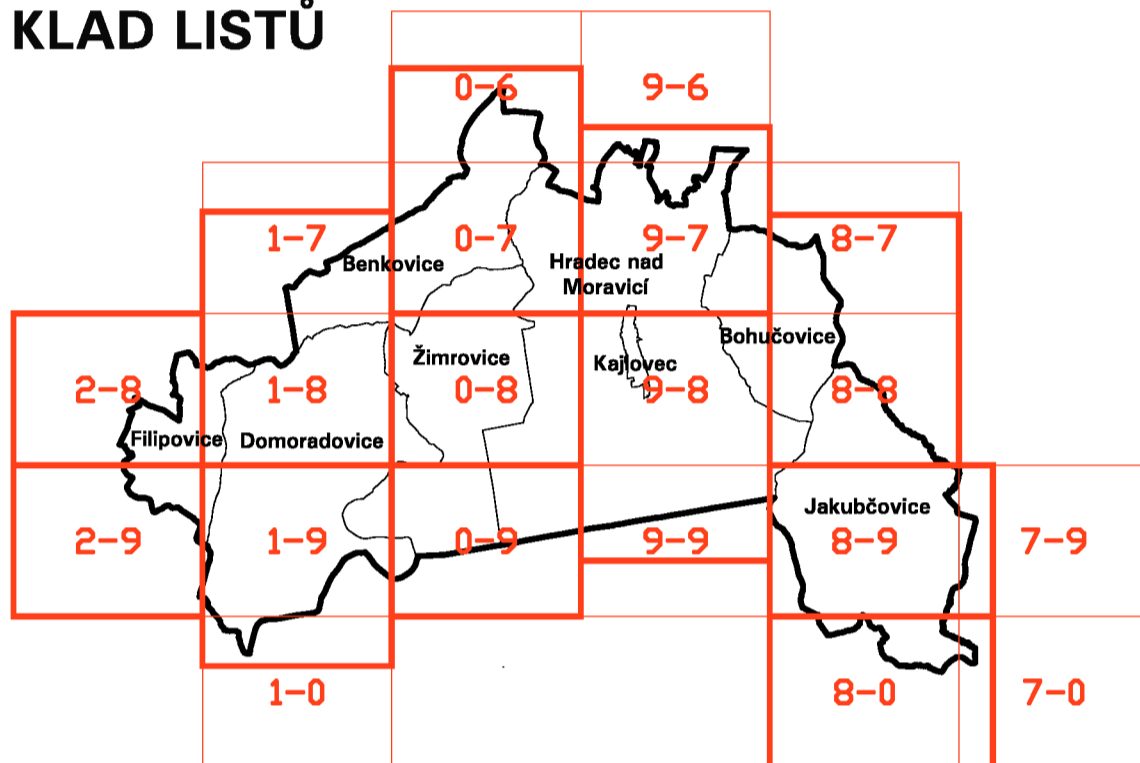

#### DALŠÍ VÝZNAMNÉ PRVKY VYUŽITÍ ÚZEMÍ

STAV	NÁVRH	
		HRANICE OBCE
		HRANICE KATASTRÁLNÍ
		HRANICE ZASTAVĚNÉHO ÚZEMÍ 2009
		HRANICE ZASTAVITELNÝCH PLOCH S POPISEM
		HRANICE PLOCH PŘESTAVBY S POPISEM
		DOPLNŮJÍCÍ HRANICE PLOCH S ROZDÍLNÝM ZPŮSOBEM VYUŽITÍ
		MOSTY, LÁVKY A VJEZDY DO TUNELŮ
		NÁVRH KE ZRUŠENÍ

OZNAČENÍ DOKUMENTACE: <b>ÚZEMNÍ PLÁN HRADEC NAD MORAVICÍ</b> OBJEDNATEL: MĚSTO HRADEC NAD MORAVICÍ PŘÍZVONATEL: GRÁD ÚZEMNÍHO PLÁNOVÁNÍ HRADEC N/M ZHOTOVITEL: ATELIER ARCHPLAN OSTRAVA s.r.o.	<b>ATELIER ARCHPLAN OSTRAVA s.r.o.</b> Maršálkova 3168, 723 00 Ostrava-Martínov; zeman@archplan.cz
ZODPOVĚDNÝ PROJEKTANT: Ing.Arch.MAGDALENA ZEMANOVÁ KOORDINACE, VYUŽITÍ ÚZEMÍ, ÚSES: Ing.Arch.MAGDALENA ZEMANOVÁ DEMOGRAFIE, ŽIVOTNÍ PROSTŘEDÍ: RNDr.MILAN POLEDNÍK DOPRAVA: Ing.LEOPOLD JANČAR VODNÍ HOSPODÁŘSTVÍ: Ing.SYLVA KAJNAROVÁ ENERGETIKA, SPOJE: ZDENĚK KIŠKA ZABORY PŮDNÍHO FONDU: Ing.TEREZA NOVÁČKOVÁ DIGITÁLNÍ PŘEVODNÍ: Ing.Arch.RADEK HORÁK SPOLUPRÁCE: Mgr.KAREL ZEMAN	ZAKÁZKOVÉ ČÍSLO: 1088-08 EXPEDICE: ŘÍJEN 2011 MĚŘÍTKO: 1:5000

#### LIMITY VYPLÝVAJÍCÍ Z PRÁVNÍCH PŘEDPISŮ A SPRÁVNÍCH ROZHODNUTÍ, OMEZENÍ VE VYUŽITÍ ÚZEMÍ

STAV	NÁVRH	
		OBCHVAT SILNICE I/57 – POVRCHOVÁ TRASA VČETNĚ NAPOJENÍ NA KOMUNIKACE OBCE
		SILNICE I/57 – PODPOVRCHOVÉ ÚSEKY
		KORIDOR PRO PŘELOŽKU SILNICE I/57 DLE ZŮR MSK
		OSTATNÍ SILNICE A OCHRANNÉ PÁSMO – V NÁVRHU VČETNĚ ŠÍŘKOVÉ REKONSTRUKCE
		ÚZEMNÍ REZERVA – KORIDOR PRO PŘELOŽKU SILNICE III/4648
		ŽELEZNIČNÍ TRÁŤ VČETNĚ OCHRANNÉHO PÁSMO
		OCHRANNÉ PÁSMO ČOV
		ZÁPLAVOVÉ ÚZEMÍ
		AKTIVNÍ ZÓNA ZÁPLAVOVÉHO ÚZEMÍ
		OCHRANNÉ PÁSMO VRTU ČHMÚ
		OCHRANNÉ PÁSMO NADZEMNÍHO VEDENÍ VN 22 KV A BEZPEČNOSTNÍ PÁSMO VTL PLYNOVODU
		LESNÍ POZEMKY
		OCHRANNÉ PÁSMO LESA
		HRANICE PŘÍRODNÍHO PARKU
		NÁRODNÍ PŘÍRODNÍ REZERVACE
		EVROPSKY VÝZNAMNÁ LOKALITA NATURA 2000 ŮDOLÍ MORAVICE
		HRANICE MĚSTSKÉ PAMÁTKOVÉ ZÓNY
		NÁRODNÍ KULTURNÍ PAMÁTKA, SOUBOR
		ÚSEKY SPOLEČNÉ HRANICE SOUBORU NÁRODNÍ KULTURNÍ PAMÁTKY A MĚSTSKÉ PAMÁTKOVÉ ZÓNY
		NEMOVITÉ KULTURNÍ PAMÁTKY, SOUBORY
		NEMOVITÁ KULTURNÍ PAMÁTKA ARCHEOLOGICKÁ – SLOVANSKÉ SÍDLIŠTĚ
		OCHRANNÉ PÁSMO KULTURNÍ PAMÁTKY – ZÁMEK A PARK
		OCHRANNÉ PÁSMO HŘBITOVA
		HRANICE DOBÝVACÍHO PROSTORU
		HRANICE VÝHRADNÍCH LOŽISEK
		HRANICE NEVÝHRADNÍCH LOŽISEK
		PODDOLOVANÁ ÚZEMÍ
		OCHRANNÉ PÁSMO LETECKÝCH RADIOVÝCH ZABEZPEČOVACÍCH ZAŘÍZENÍ
		ZÁJMOVÉ ÚZEMÍ ELEKTRONICKÉHO KOMUNIKAČNÍHO ZAŘÍZENÍ
		ZÁJMOVÉ ÚZEMÍ PRO PODPOVRCHOVÉ STAVBY A VEŠKERÉ ZEMNÍ PRÁCE
		OCHRANNÉ PÁSMO ŽIVOČIŠNÉ VÝROBY
		VODNÍ TOKY, RYBNÍKY – PONECHANÝ STAV
		HLAVNÍ PŘÍVADĚČ OOV
		SESUVY AKTIVNÍ

		PLOCHA PRO REGIONÁLNÍ BIOCENTRUM – RBC (S OZNAČENÍM)
		PLOCHA PRO REGIONÁLNÍ BIOKORIDOR – RBK (S OZNAČENÍM)
		SPOLEČNÁ HRANICE RBC A PŘÍRODNÍHO PARKU
		PLOCHA PRO LOKÁLNÍ BIOCENTRUM VLOŽENÉ – SOUČÁST REGIONÁLNÍHO BIOKORIDORU
		PLOCHA PRO LOKÁLNÍ BIOKORIDOR
		PLOCHA PRO LOKÁLNÍ BIOCENTRUM

#### PLOCHY S ROZDÍLNÝM ZPŮSOBEM VYUŽITÍ

STABILIZOVANÉ PLOCHY	PLOCHY ZMĚN	ÚZEMNÍ REZERVY	URBANIZOVANÉ ÚZEMÍ:
SC			SMÍŠENÉ OBYTNÉ CENTRÁLNÍ
BM	BM		BYDLENÍ MĚSTSKÉ
BV	BV		BYDLENÍ VENKOVSKÉ
SM	SM		SMÍŠENÉ OBYTNÉ MĚSTSKÉ
SV	SV		SMÍŠENÉ OBYTNÉ VENKOVSKÉ
OV	OV		OBČANSKÉ VYBAVENÍ VEŘEJNÉ INFRASTRUKTURY
OVK	OVK		OBČANSKÉ VYBAVENÍ KOMERČNÍHO TYPU
RS	RS		REKREACE SPORTOVNÍ
RI			REKREACE INDIVIDUÁLNÍ
			ÚZEMNÍ REZERVA – DALEKÝ VÝHLED ( S OZNAČENÍM R–REKREACE, B–BYDLENÍ)
	VD		VÝROBA DROBNÁ
VZ	VZ		VÝROBA ZEMĚDĚLSKÁ
VL	VL		VÝROBA A SKLADOVÁNÍ – LEHKÝ PRŮMYSL
TI	TI		TECHNICKÁ INFRASTRUKTURA
TN			POVRCHOVÁ TĚŽBA NEROSTŮ
S	S		PLOCHA SPECIFICKÁ
D	D		DOPRAVNÍ INFRASTRUKTURA
PV	PV		VEŘEJNÁ PROSTRANSTVÍ, VEŘEJNÉ KOMUN
PZ	PZ		VEŘEJNÁ PROSTRANSTVÍ – ZELENĚ
ZU	ZU		ZELENĚ URBANIZOVANÁ
			NEURBANIZOVANÉ ÚZEMÍ:
NP	NP		PLOCHY PŘÍRODNÍ
NL	NL		PLOCHY LESNÍ
NS	NS		PLOCHY SMÍŠENÉ NEZASTAVĚNÉHO ÚZEMÍ
NZ			PLOCHY ZEMĚDĚLSKÉ

**POZNÁMKA:** ČÍSLO ZA KÓDEM PLOCHY ZNAMENÁ DÍLČÍ ODLIŠNOST V PODMÍNKÁCH PRO VYUŽITÍ PLOCHY (NAPŘ.: NS-1)