


Změna č. 1 Územního plánu Hradec nad Moravicí
VÝŘEZ Z VÝKRESU č. I.3.a.
HLAVNÍ VÝKRES - DOPRAVA, 1:5000

Výřez č. 4

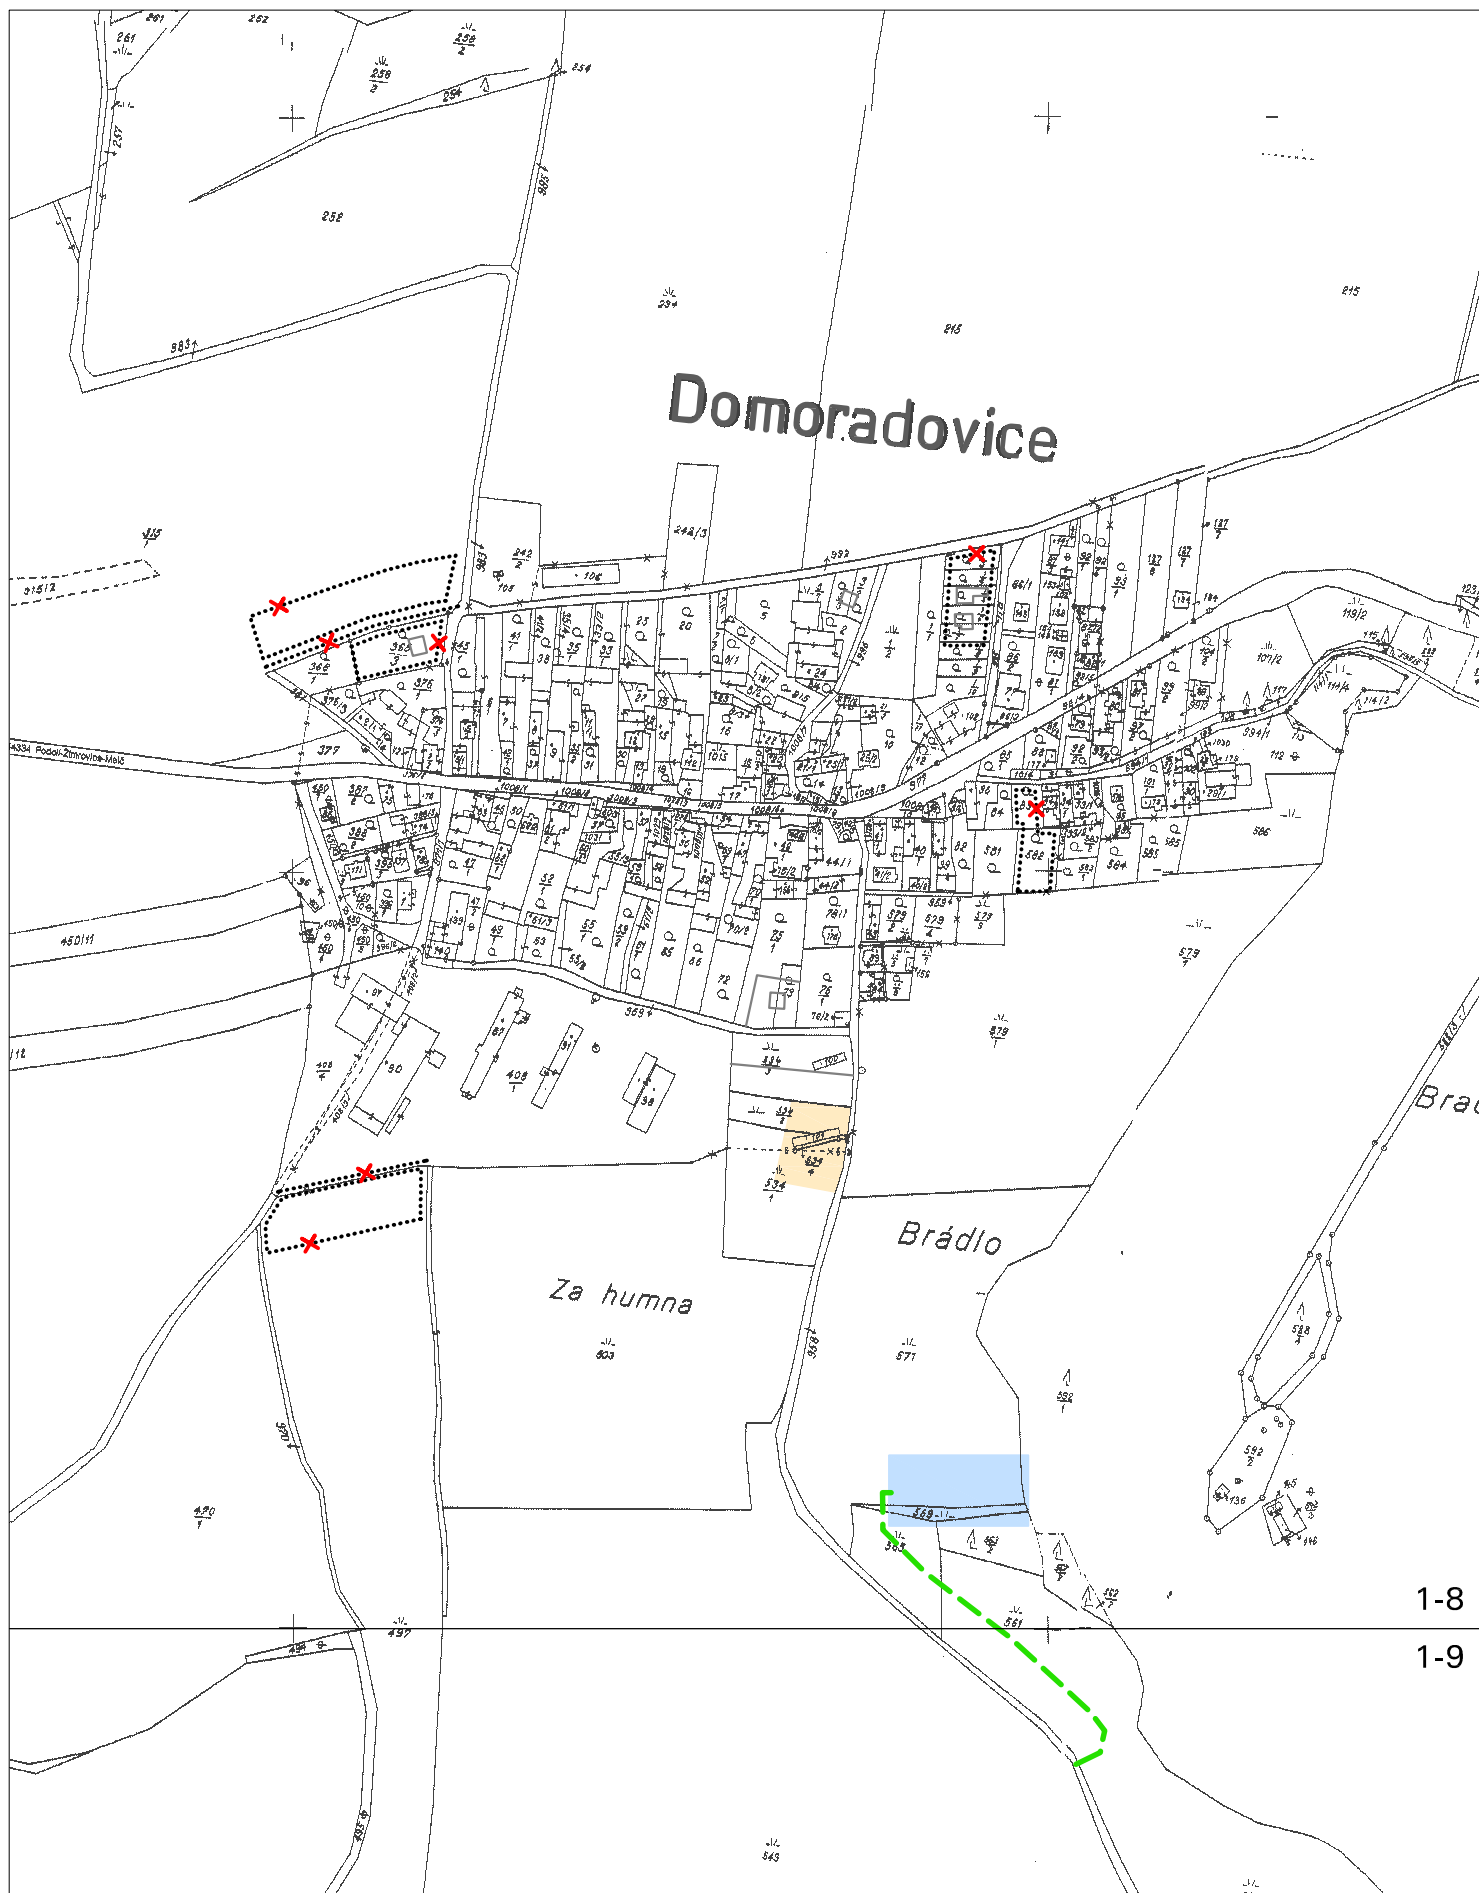

1-8

1-9