


Změna č. 1 Územního plánu Hradec nad Moravicí
VÝŘEZ Z VÝKRESU č. I.3.b.
HLAVNÍ VÝKRES - VODNÍ HOSPODÁŘSTVÍ, 1:5000

Výřez č. 4

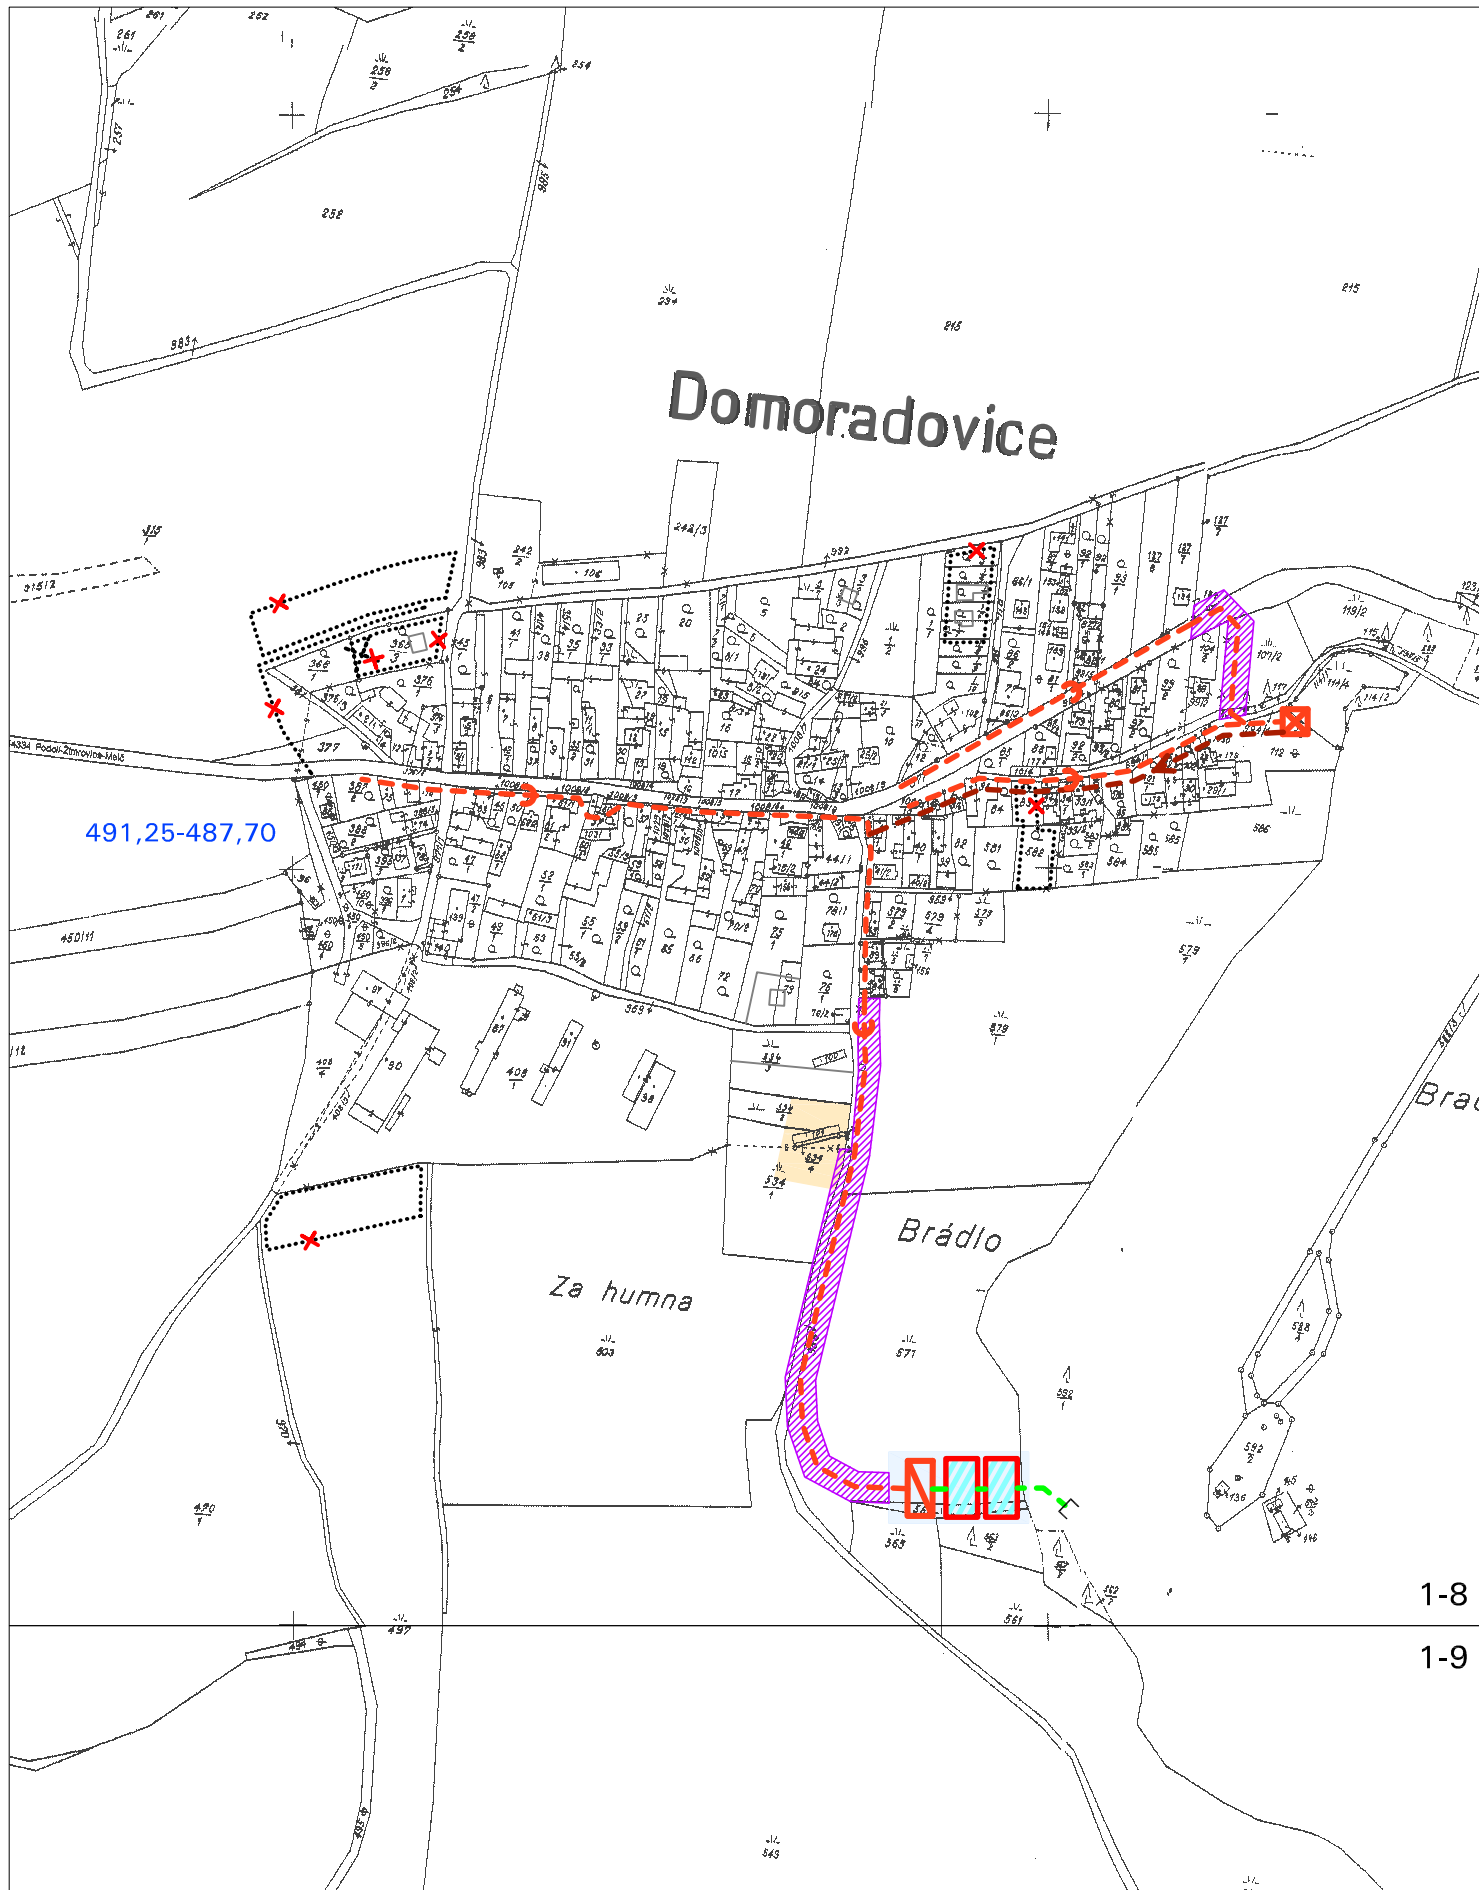

1-8

1-9