



Změna č. 1 Územního plánu Hradec nad Moravicí
VÝŘEZ Z VÝKRESU č. II.1.
KOORDINAČNÍ VÝKRES, 1:5000


Výřez č. 14

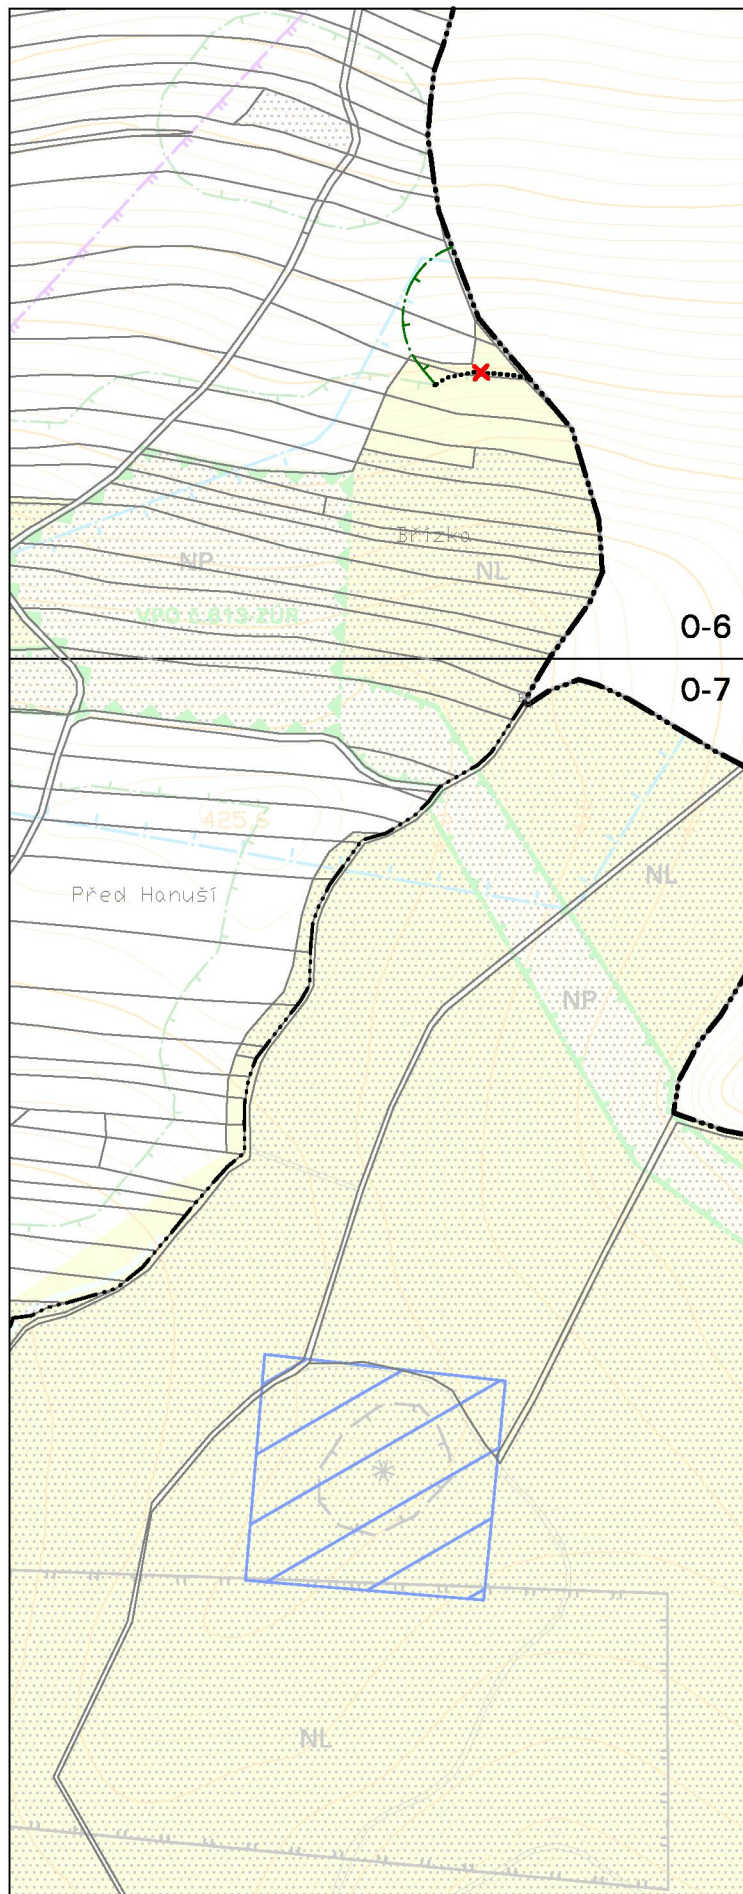


Výřez č. 15

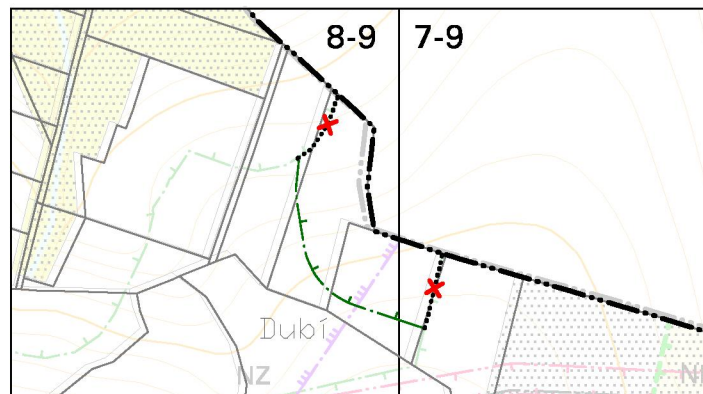

Výřez č. 16

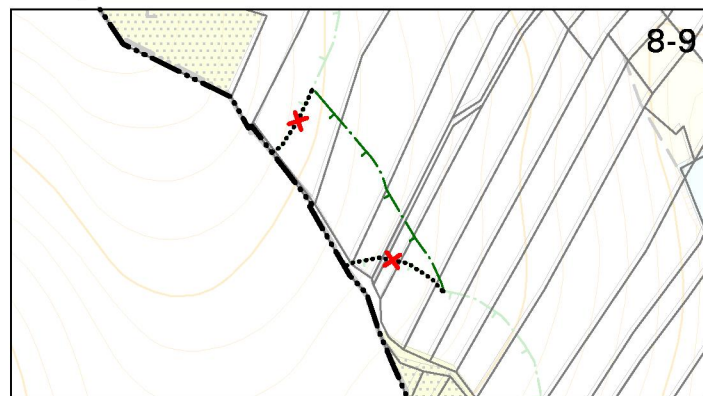

Výřez č. 17

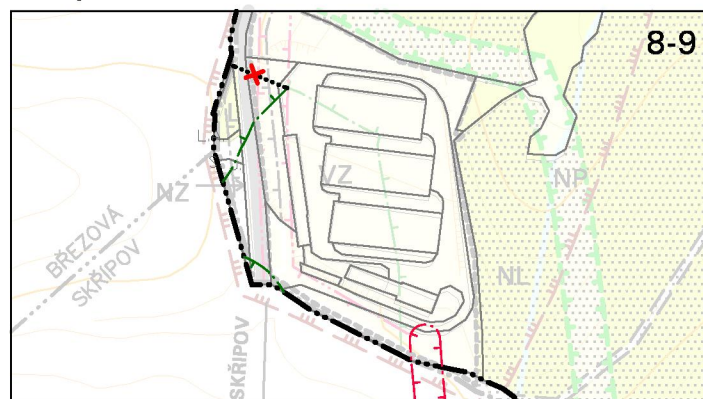

Výřez č. 18

