

Změna č. 2 Územního plánu Hradec nad Moravicí
II.1. KOORDINAČNÍ VÝKRES, 1:5000

PLOCHY S ROZDÍLNÝM ZPŮSOBEM VYUŽITÍ

BM	BM	BYDLNÉ MĚSTSKÉ
BV	BV	BYDLNÉ VENKOVSKÉ
SV	SV	SMEŠNÉ OBYTNÉ VENKOVSKÉ
OV	OV	ODRÁŽKOVÉ VYBAVENÍ VEŘEJNÉ INFRASTRUKTURY
RS	RS	REKREACE SPORTOVNÍ
VD	VD	VÝROBA DŘEVNÁ
PV	PV	VEŘEJNÁ PROSTRANSTVÍ, VEŘEJNÉ KOMUNIKAČNÍ PROSTORY
PZ	PZ	VEŘEJNÁ PROSTRANSTVÍ - ZELEN
ZU	ZU	ZELER URBANIZOVANÁ
NP		FLOCHY PŘÍRODNÍ
NL		FLOCHY LEŠNÍ
NS		FLOCHY SMĚSNÉ NEZASTAVĚNÉ ÚZEMÍ
NZ		FLOCHY ZEMĚDĚLSKÉ

DALŠÍ VÝZNAMNÉ PRVKY VYUŽITÍ ÚZEMÍ


STAK	NÁVBH	HRANICE OBCE
		HRANICE KATASTRÁLNÍ
		HRANICE ZASTAVĚNÉHO ÚZEMÍ
		ZASTAVĚNÉ PLOCHY
		PLOCHY PŘESTAVBY
		POPS ZASTAVĚNÝCH (Z) A PŘESTAVBOVÝCH (P) PLOCH
		ZBĚŽNÍK PŘIKU PLATNÉHO ÚP
		ODMĚNY LOKALIT ZMĚNY
		DOPLNĚNÍ HRANICE PLOCH S ROZDÍLNÝM ZPŮSOBEM VYUŽITÍ

LIMITY VYPLYVAJÍCÍ Z PRÁVNÍCH PŘEDPISŮ A SPRÁVNÍCH ROZHODNUTÍ, OMEZENÍ VE VYUŽITÍ ÚZEMÍ


		ODHRANČNÍ PÁSMA NADEZEMNÍHO ÚSEVNÍ ÚP 22 KV A BEZPEČNOSTNÍ PÁSMA VTL PLNOVODŮV
		LEŠNÍ POSEDKY
		ODHRANČNÍ PÁSMA LEŠA
		NÁRODNÍ PŘÍRODNÍ REZERVACE, PŘÍRODNÍ PAMÁTKA
		EVROPSKÝ VÝZNAMNÁ LOKALITA NIKTURA 2000 (LOKA MORAVSKÉ ÚROVNĚ PŘINEK NA NÚ)
		SESTAVY OSTATNÍ (NAK JINAKY SEGMENTY "SESTAVY POTOKŮ" SE MĚNÍ NA "SESTAVY OSTATNÍ")
		FLOCHA PRO REGIONÁLNÍ BIODIVERZITU
		FLOCHA PRO LOKÁLNÍ BIODIVERZITU

Opisový limit (s omezením ve využití území) jsou v odstavci změny č. 2 ÚP zobrazeny pouze v rozsahu území. V celém rozsahu budou zobrazeny až v příloze územního úP po změně č. 2.


Výřez č. 1

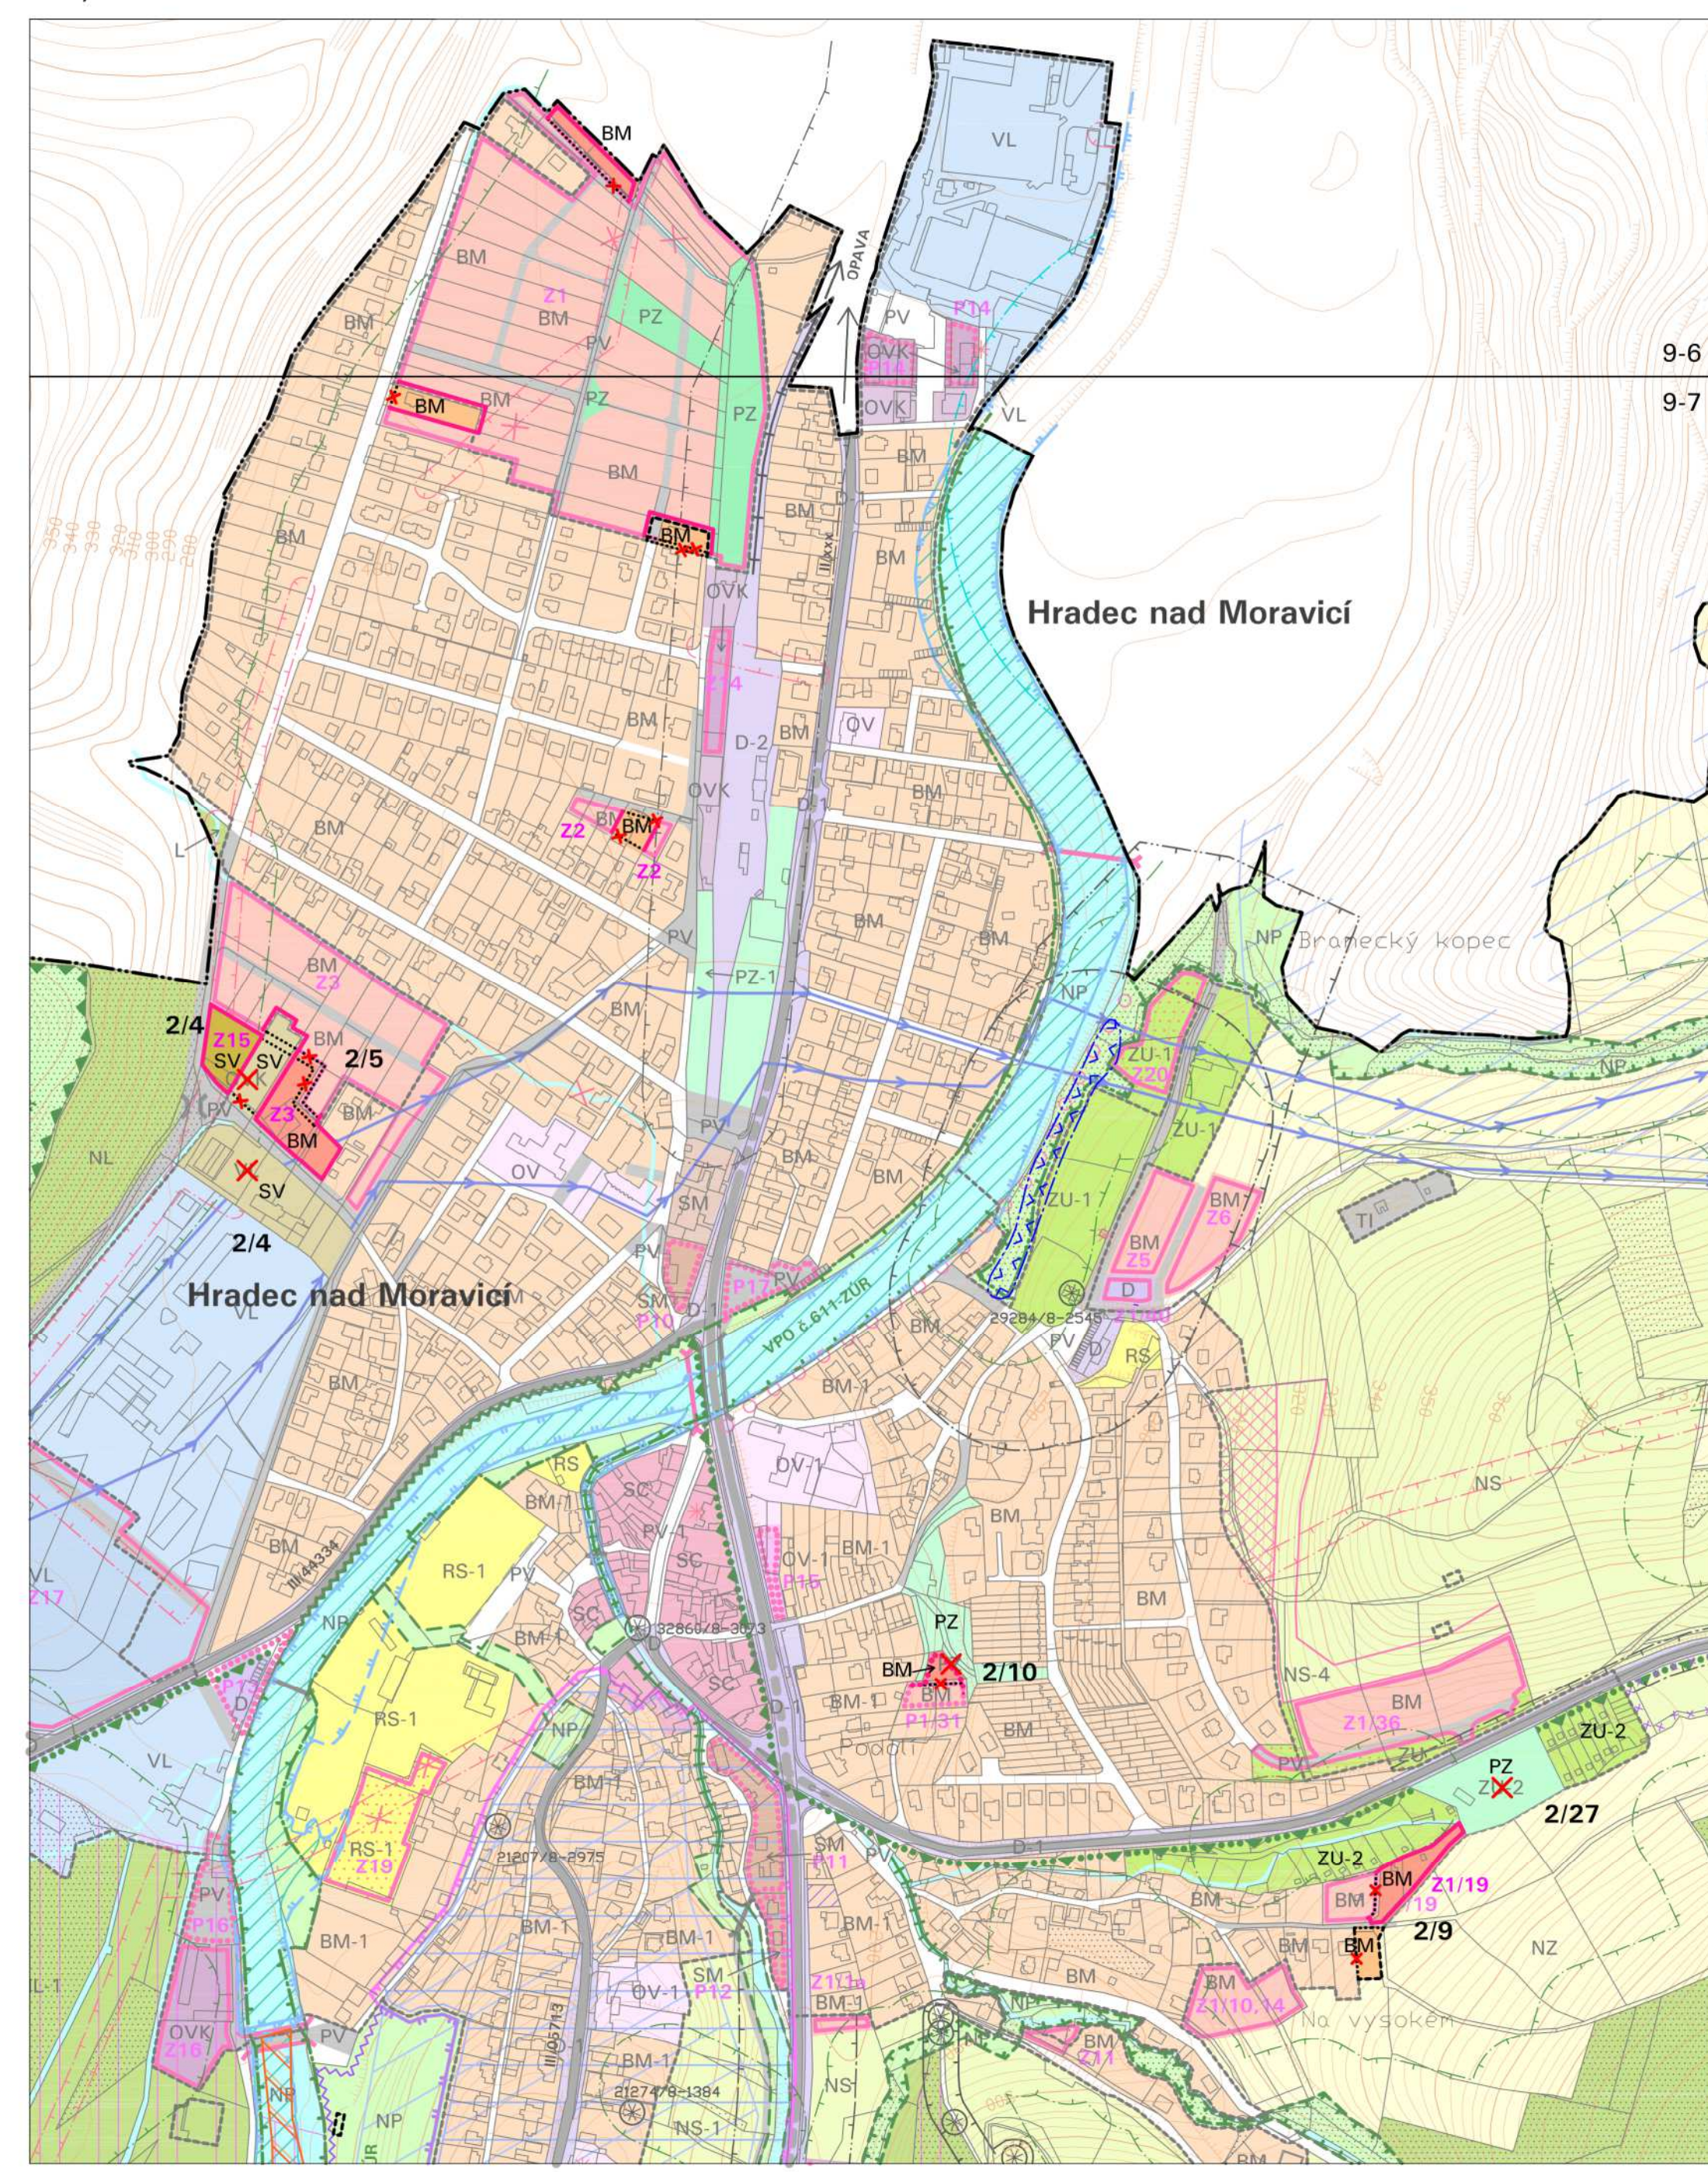


Výřez 1

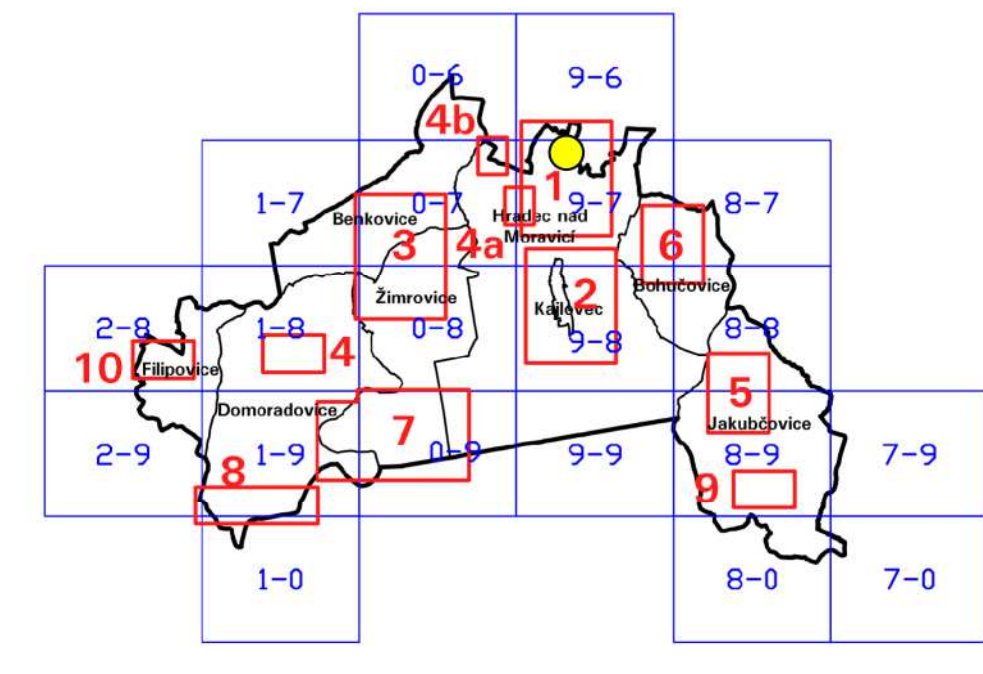

Výřez č. 2

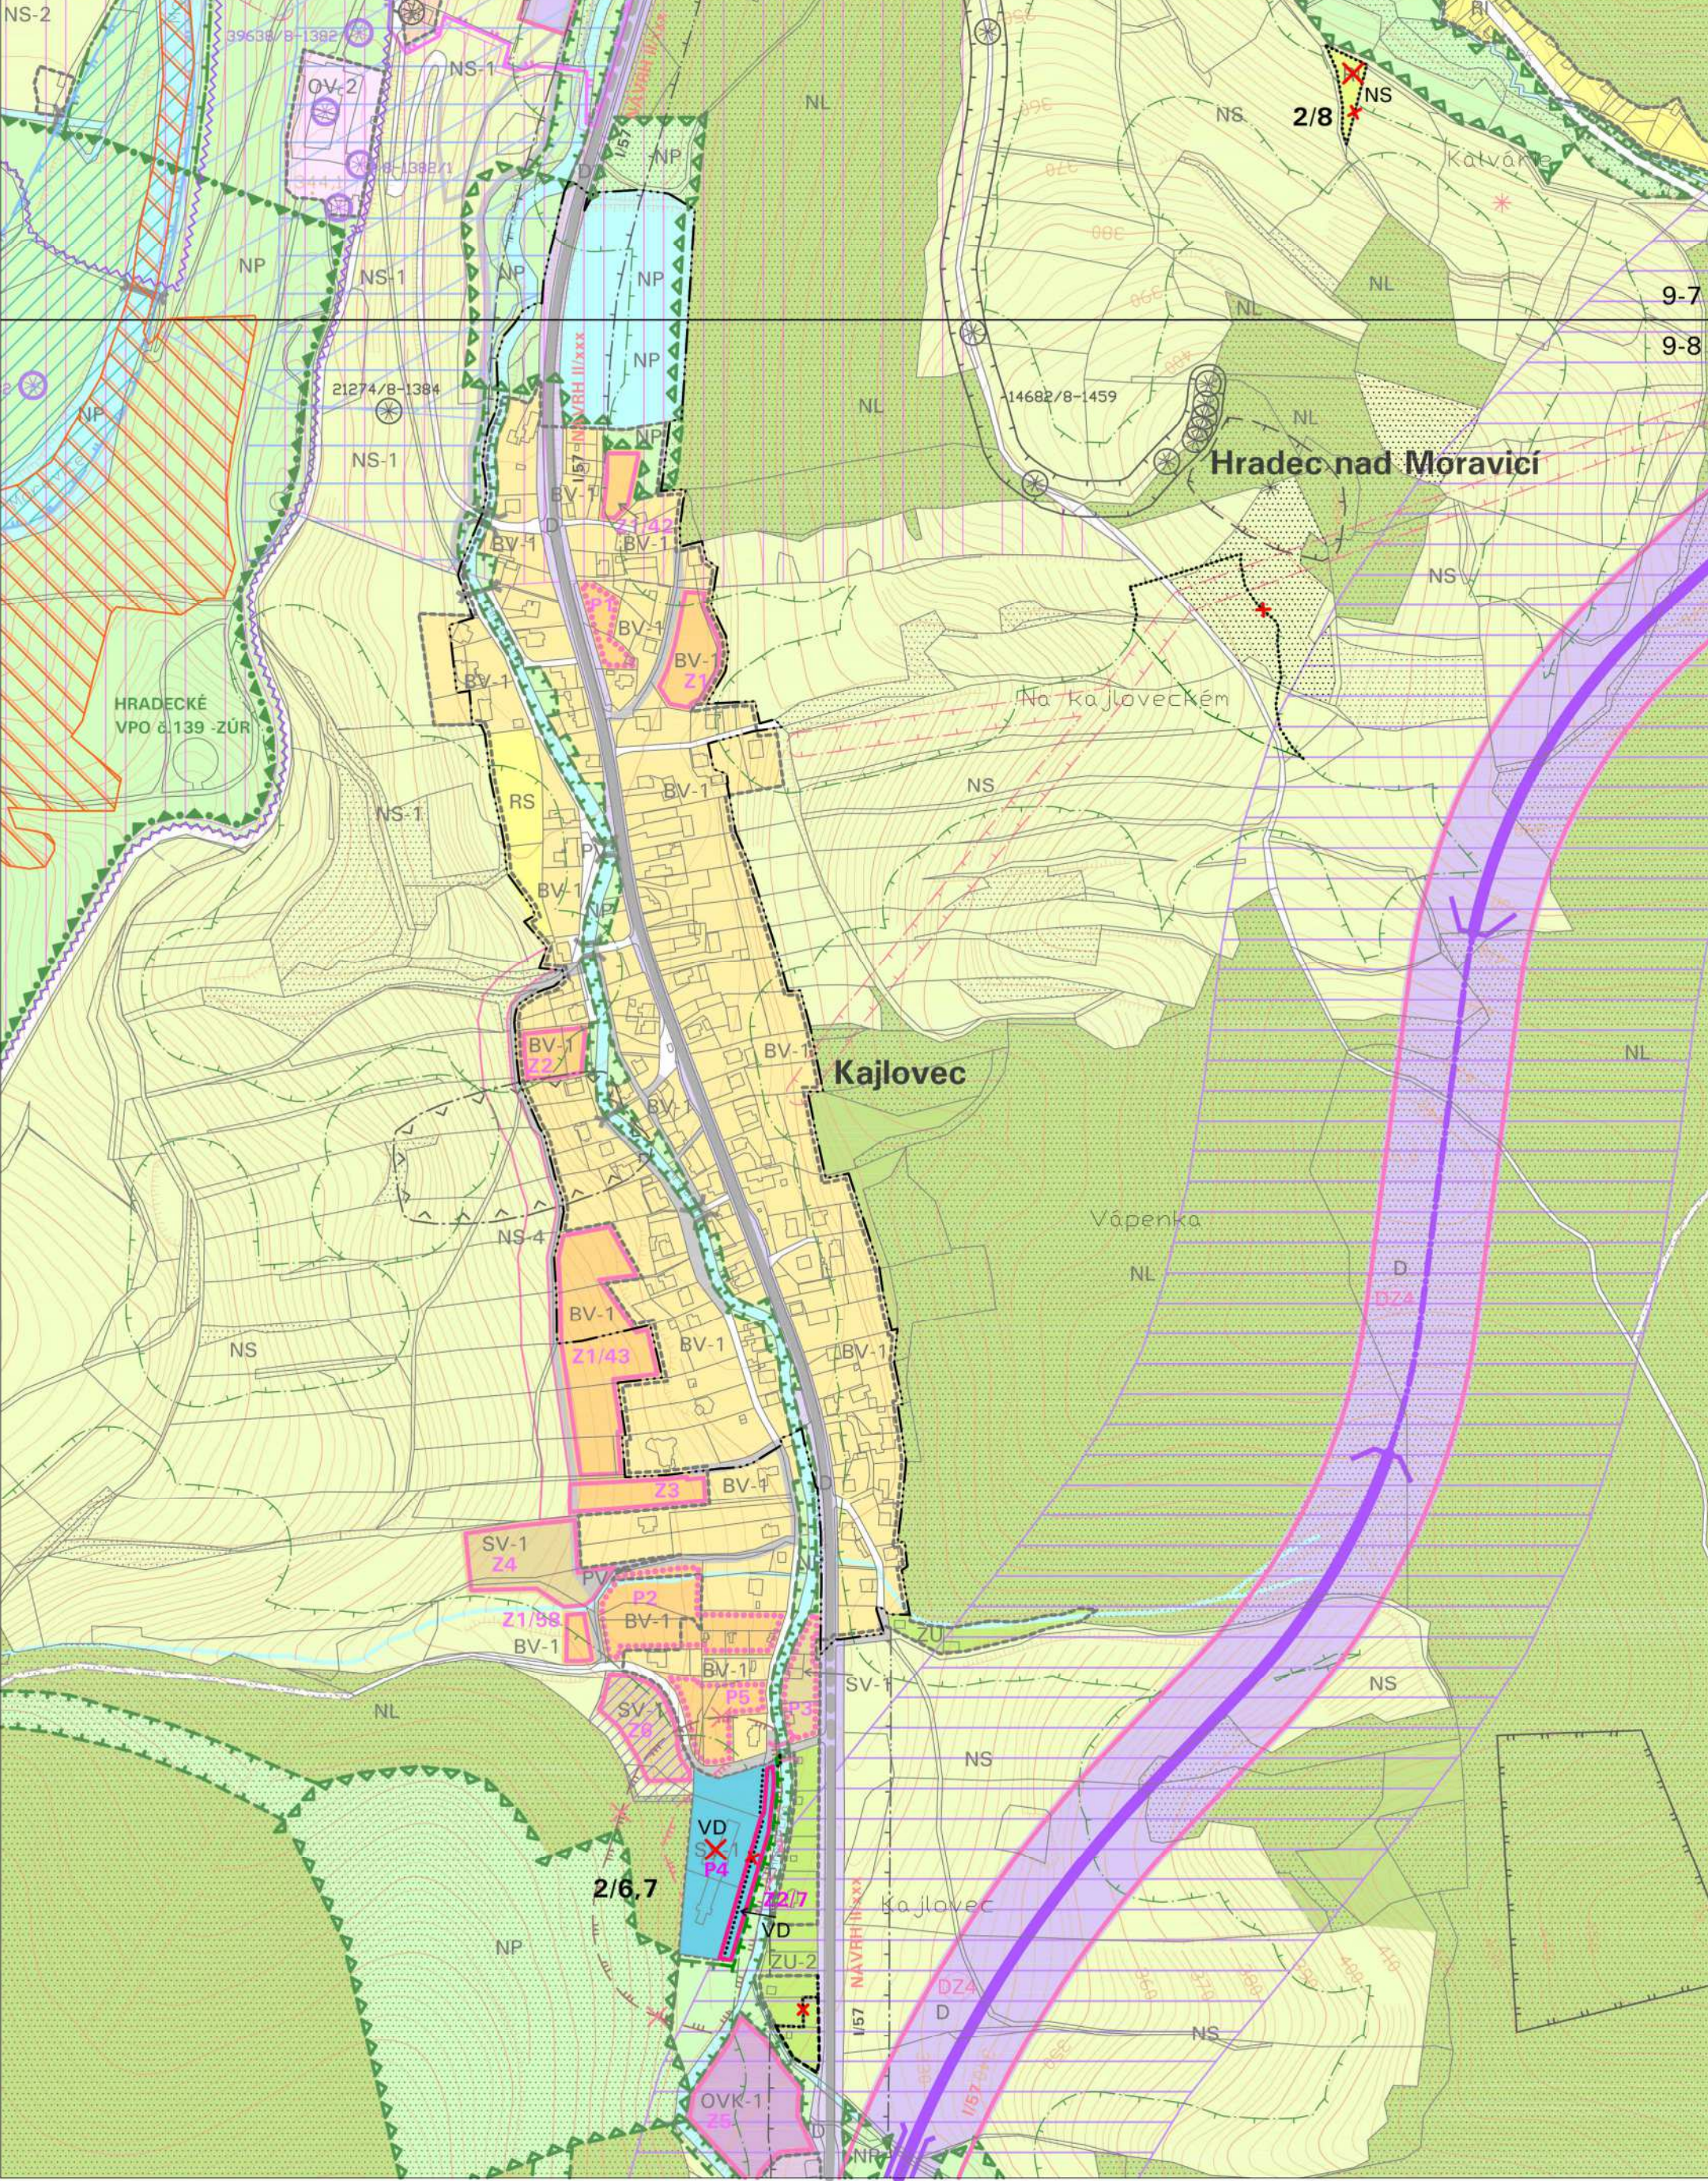


Výřez 2

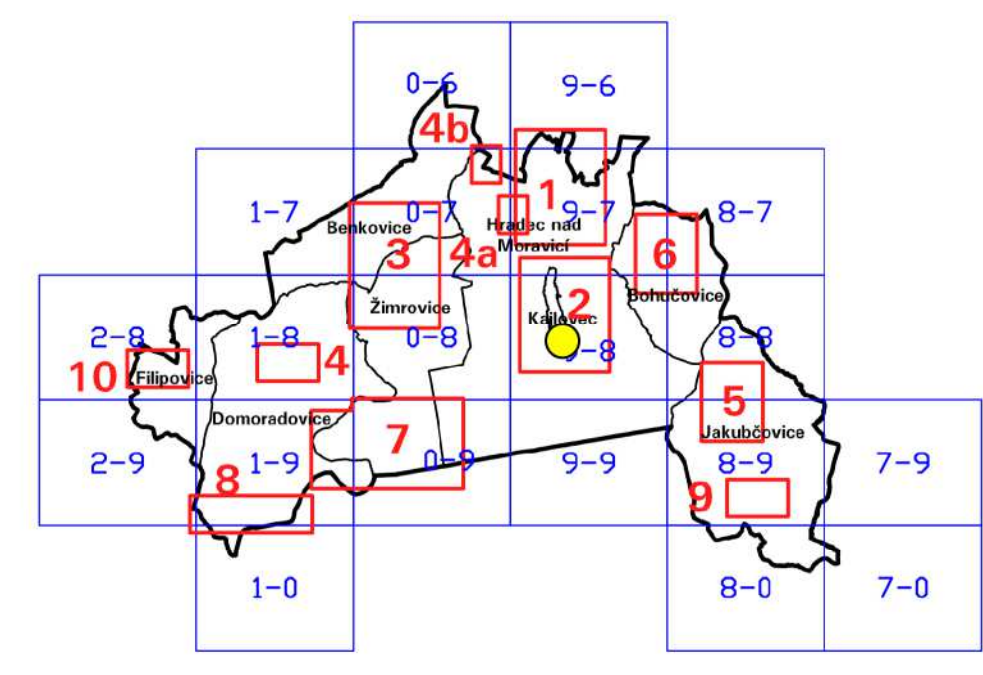


Změna č. 2 Územního plánu Hradec nad Moravicí II.1. KOORDINAČNÍ VÝKRES, 1:5000


Výřez č. 3

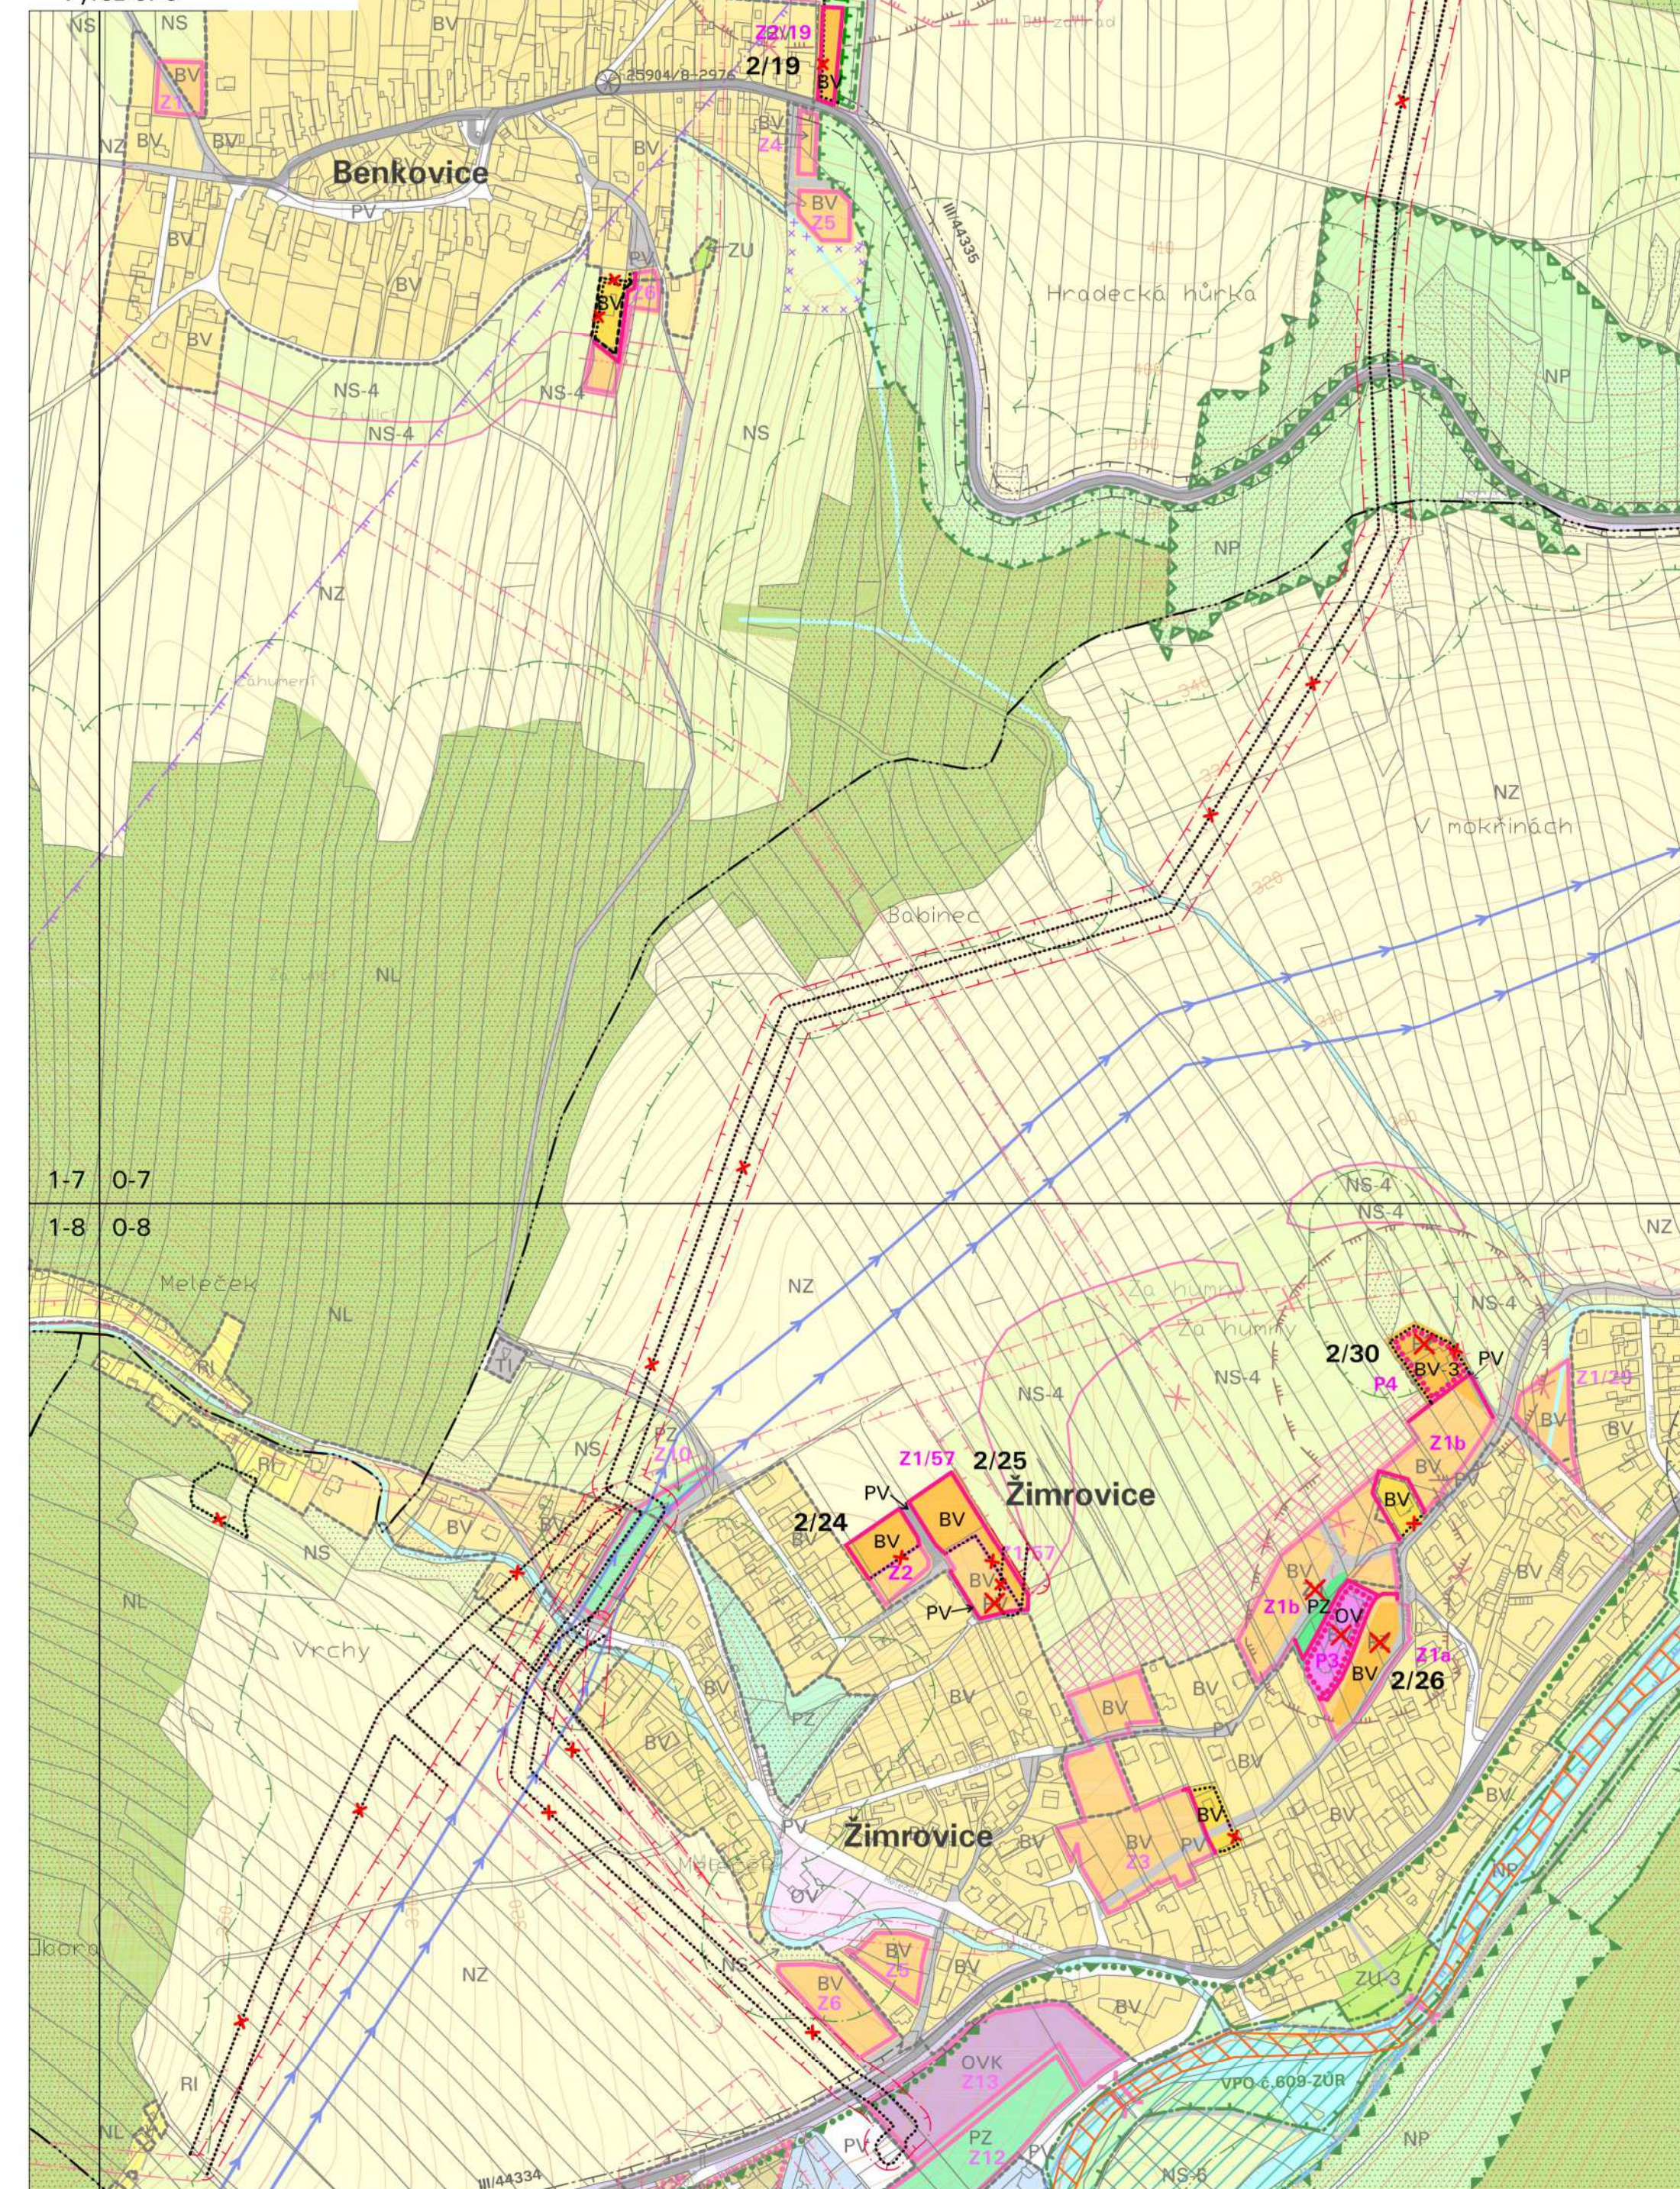


Výřez 3

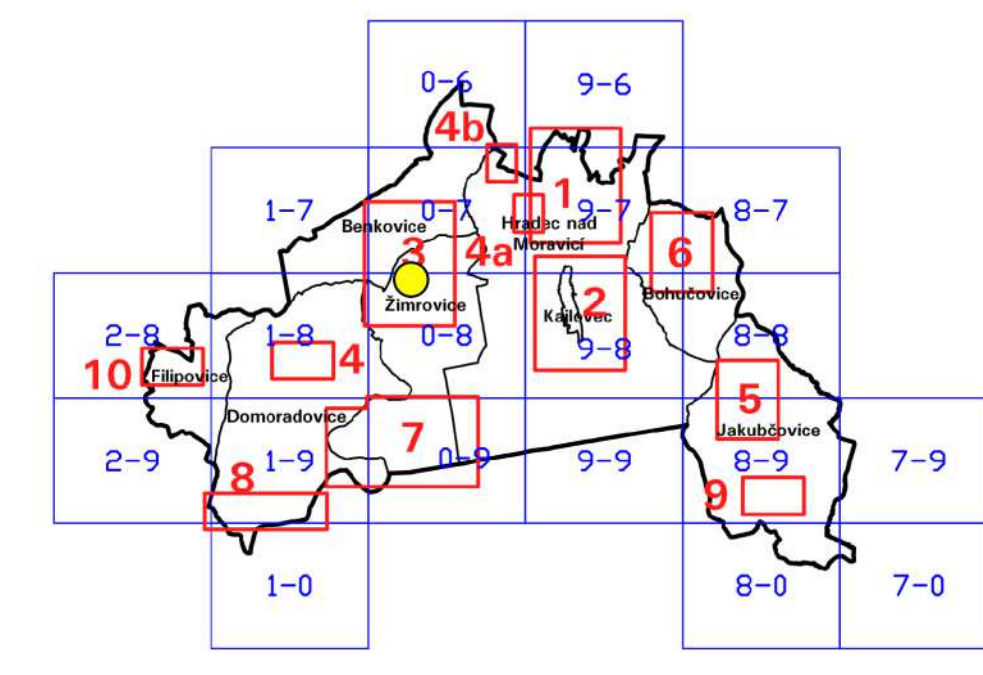


Výřez č. 4

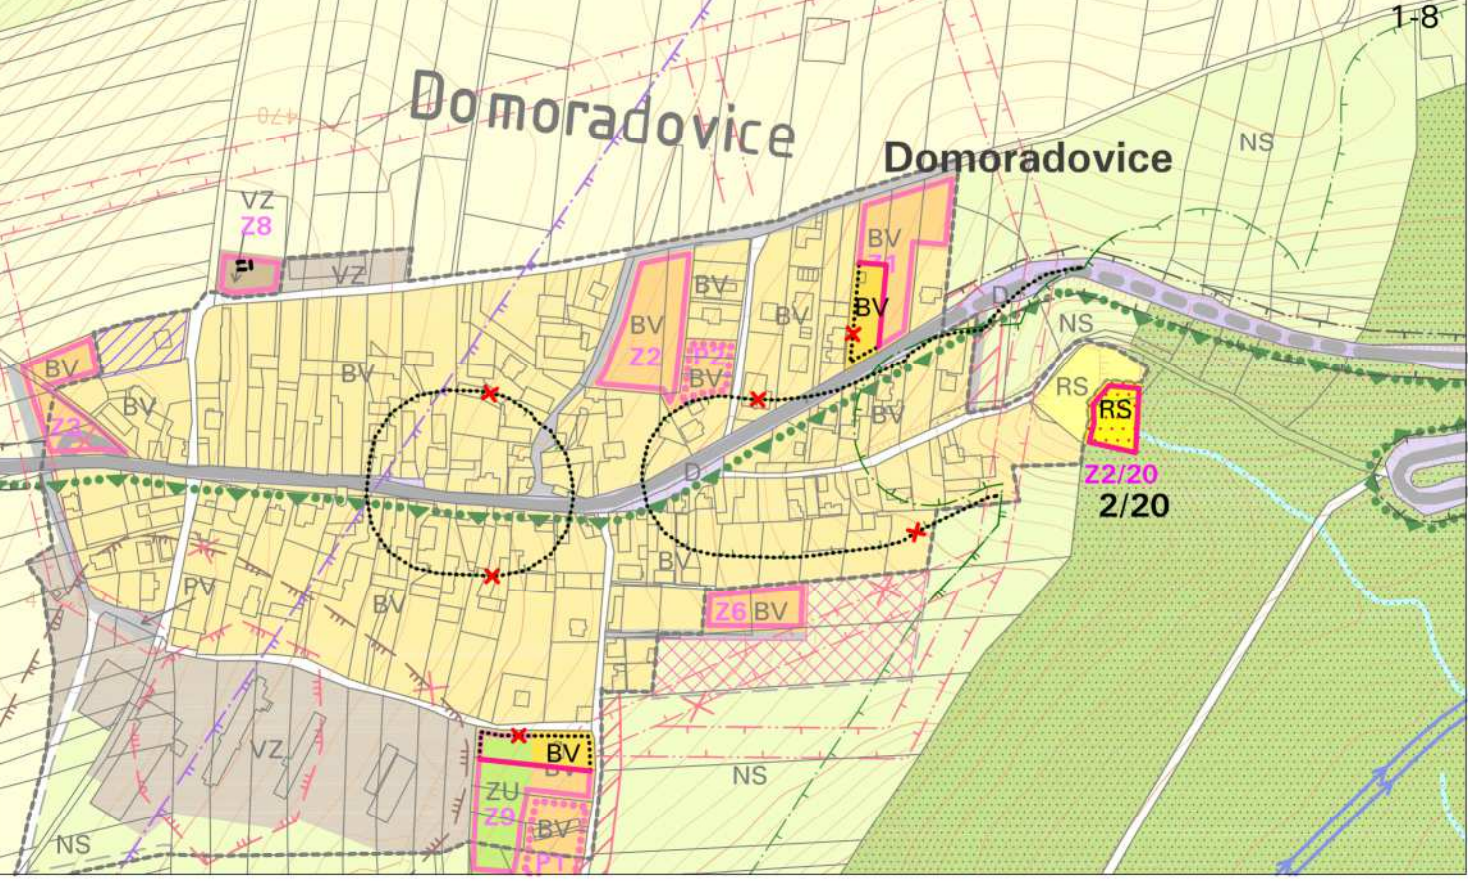


Výřez 4

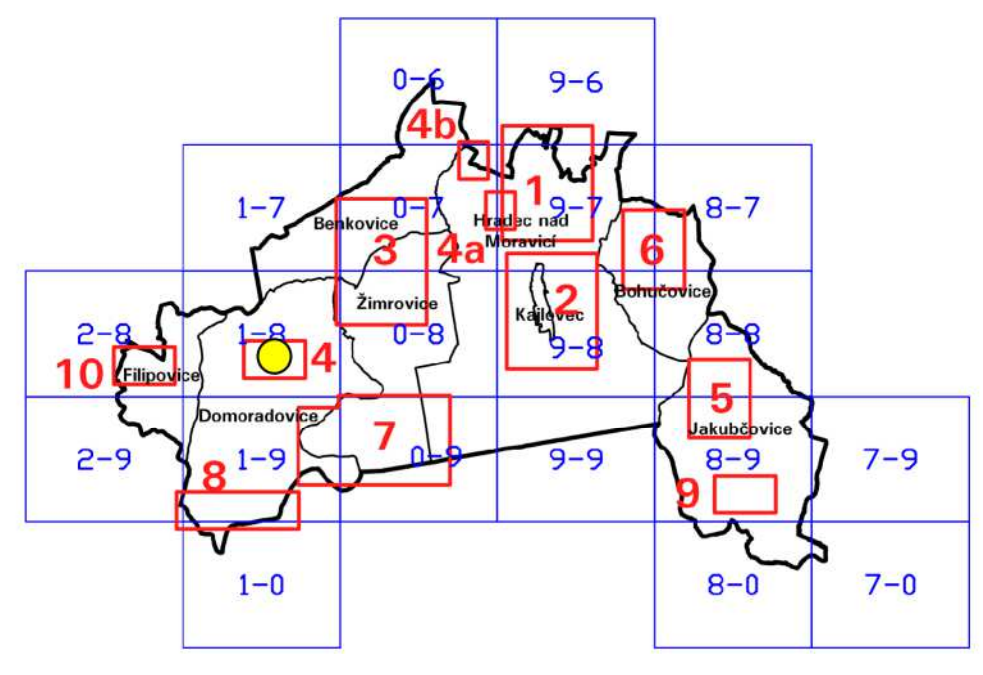


Výřez č. 4b

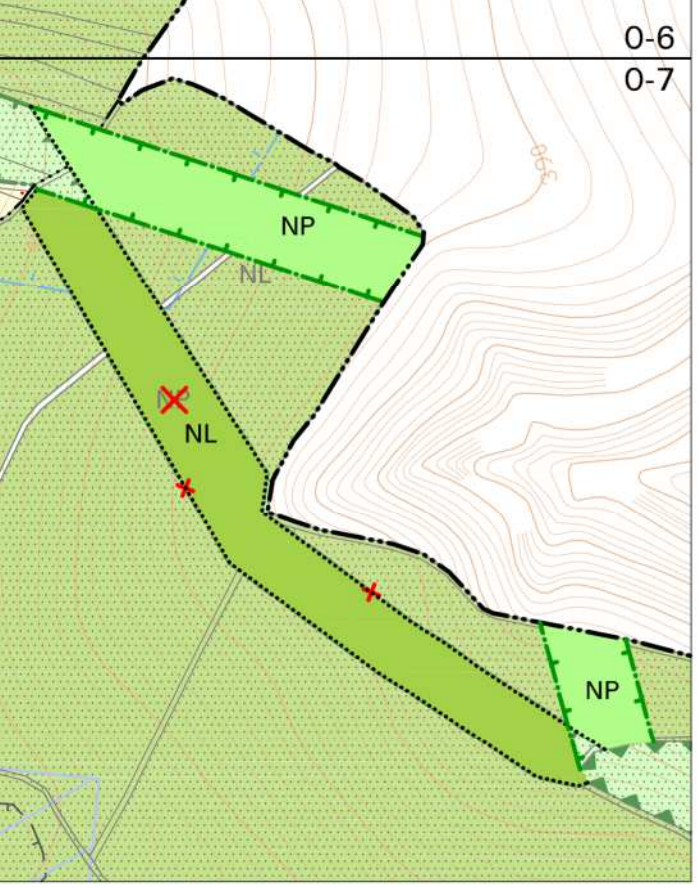


Výřez č. 4a

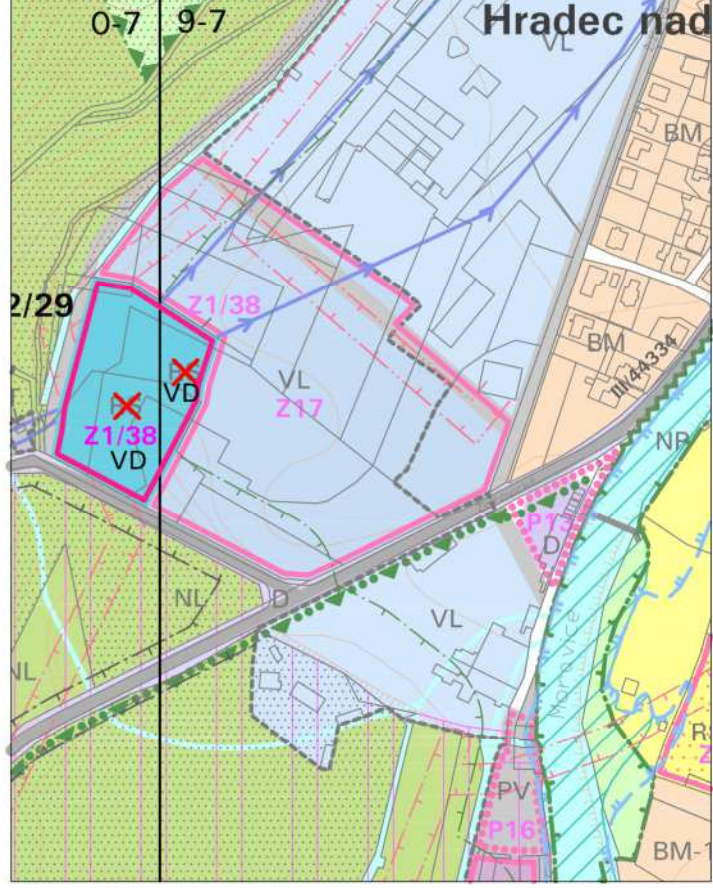


Výřez č. 5

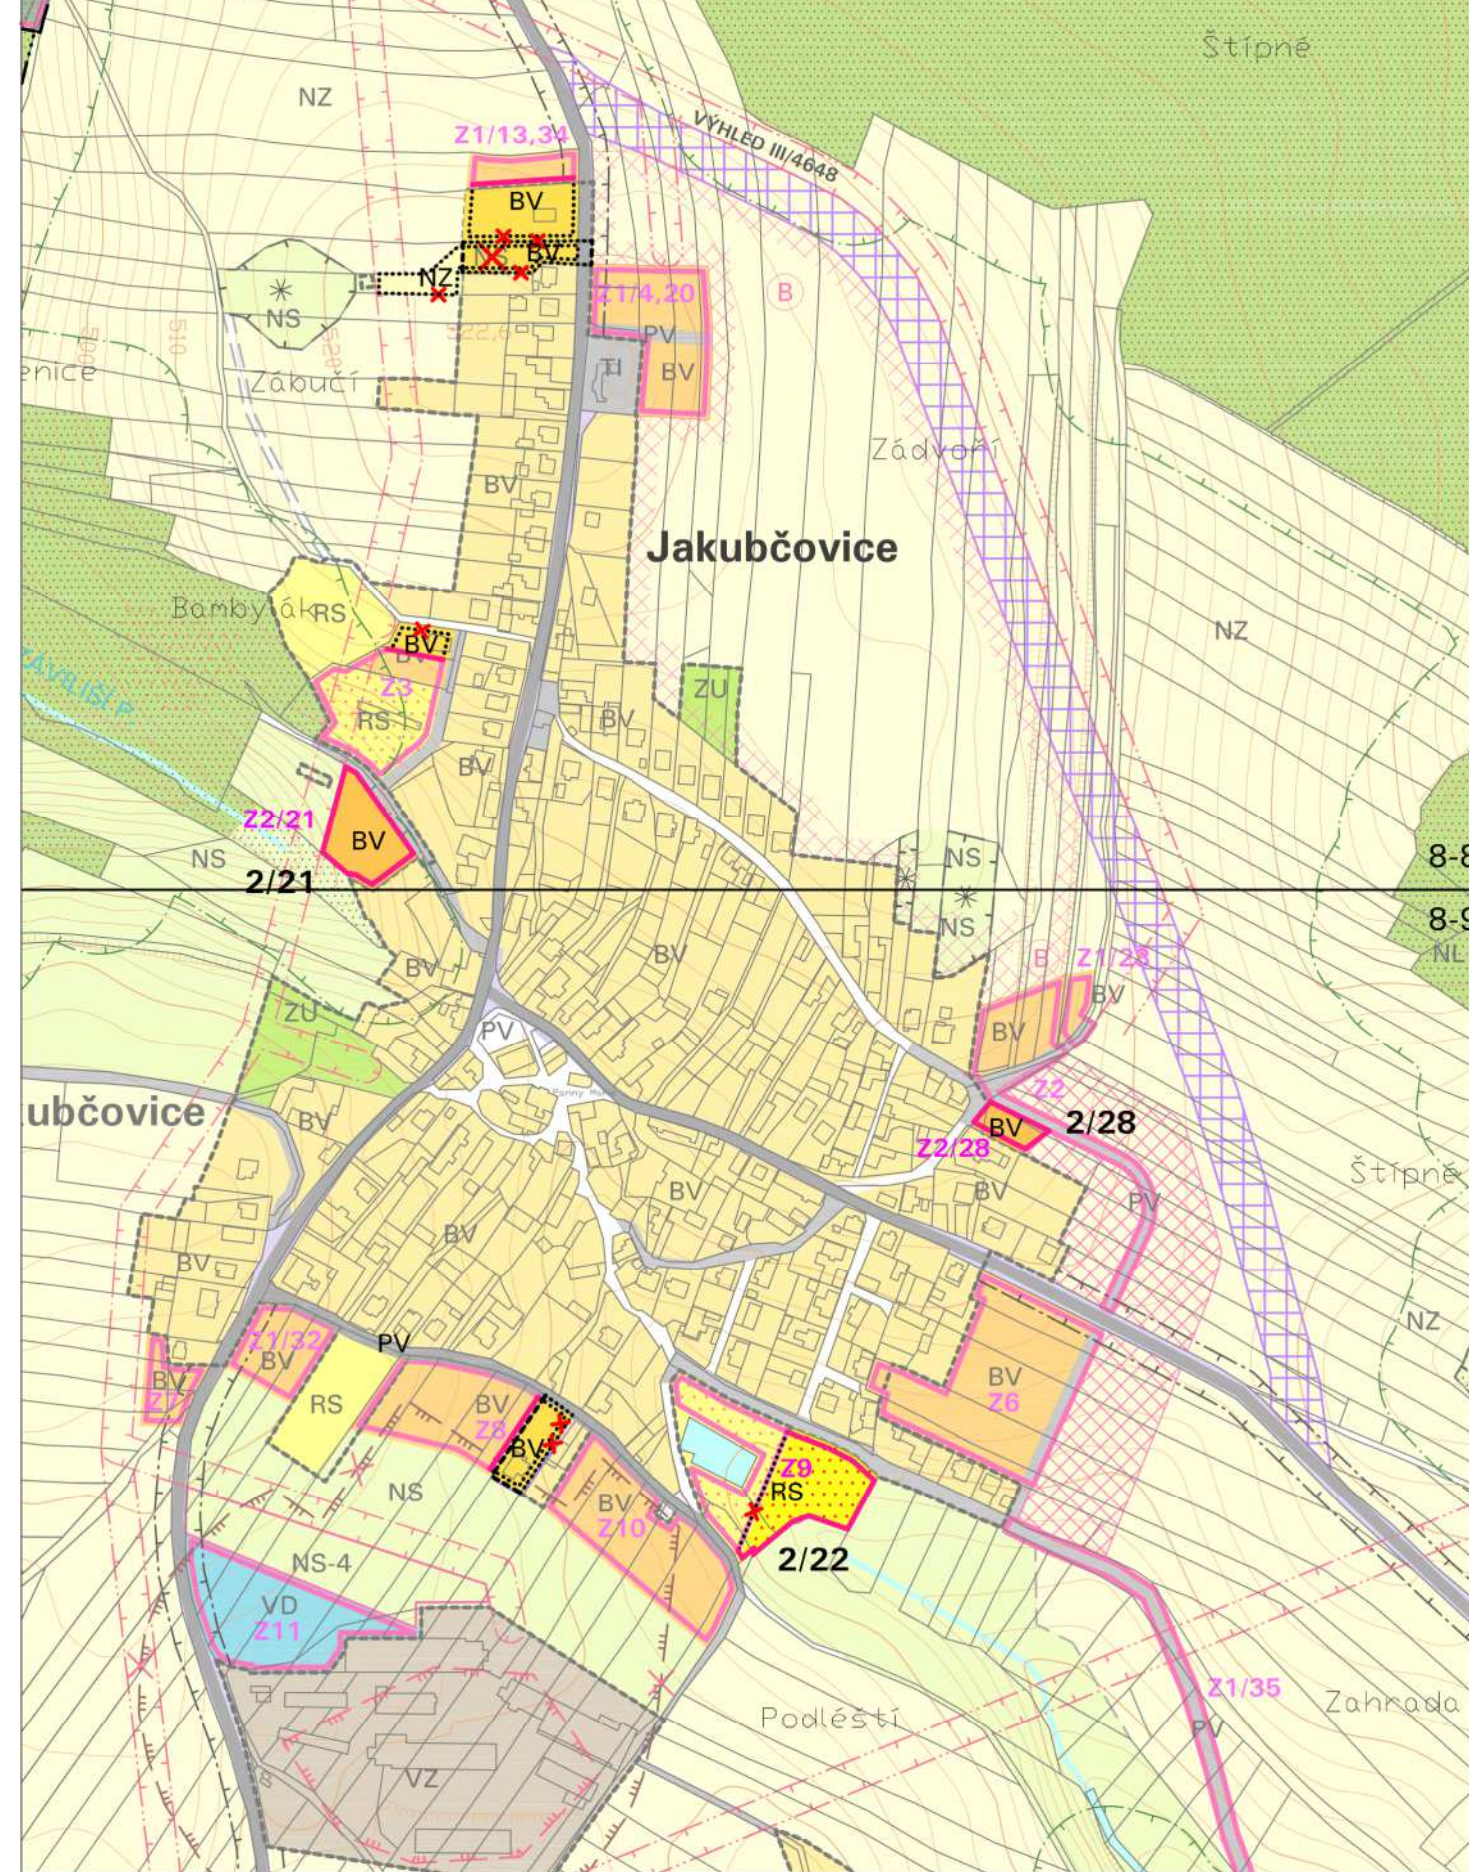


Výřez 5

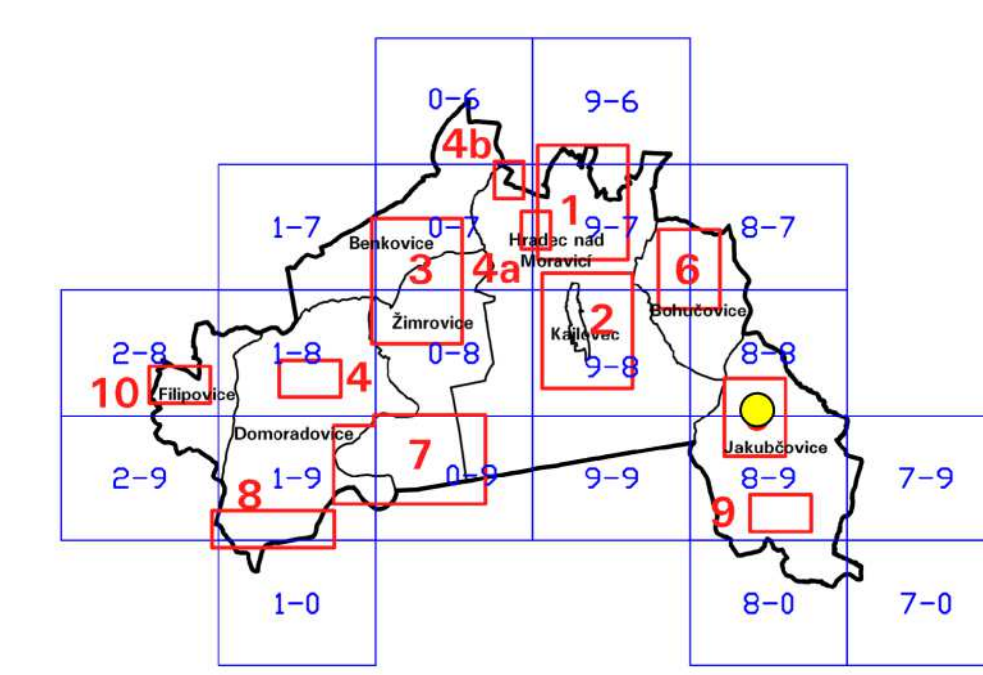

Výřez č. 6

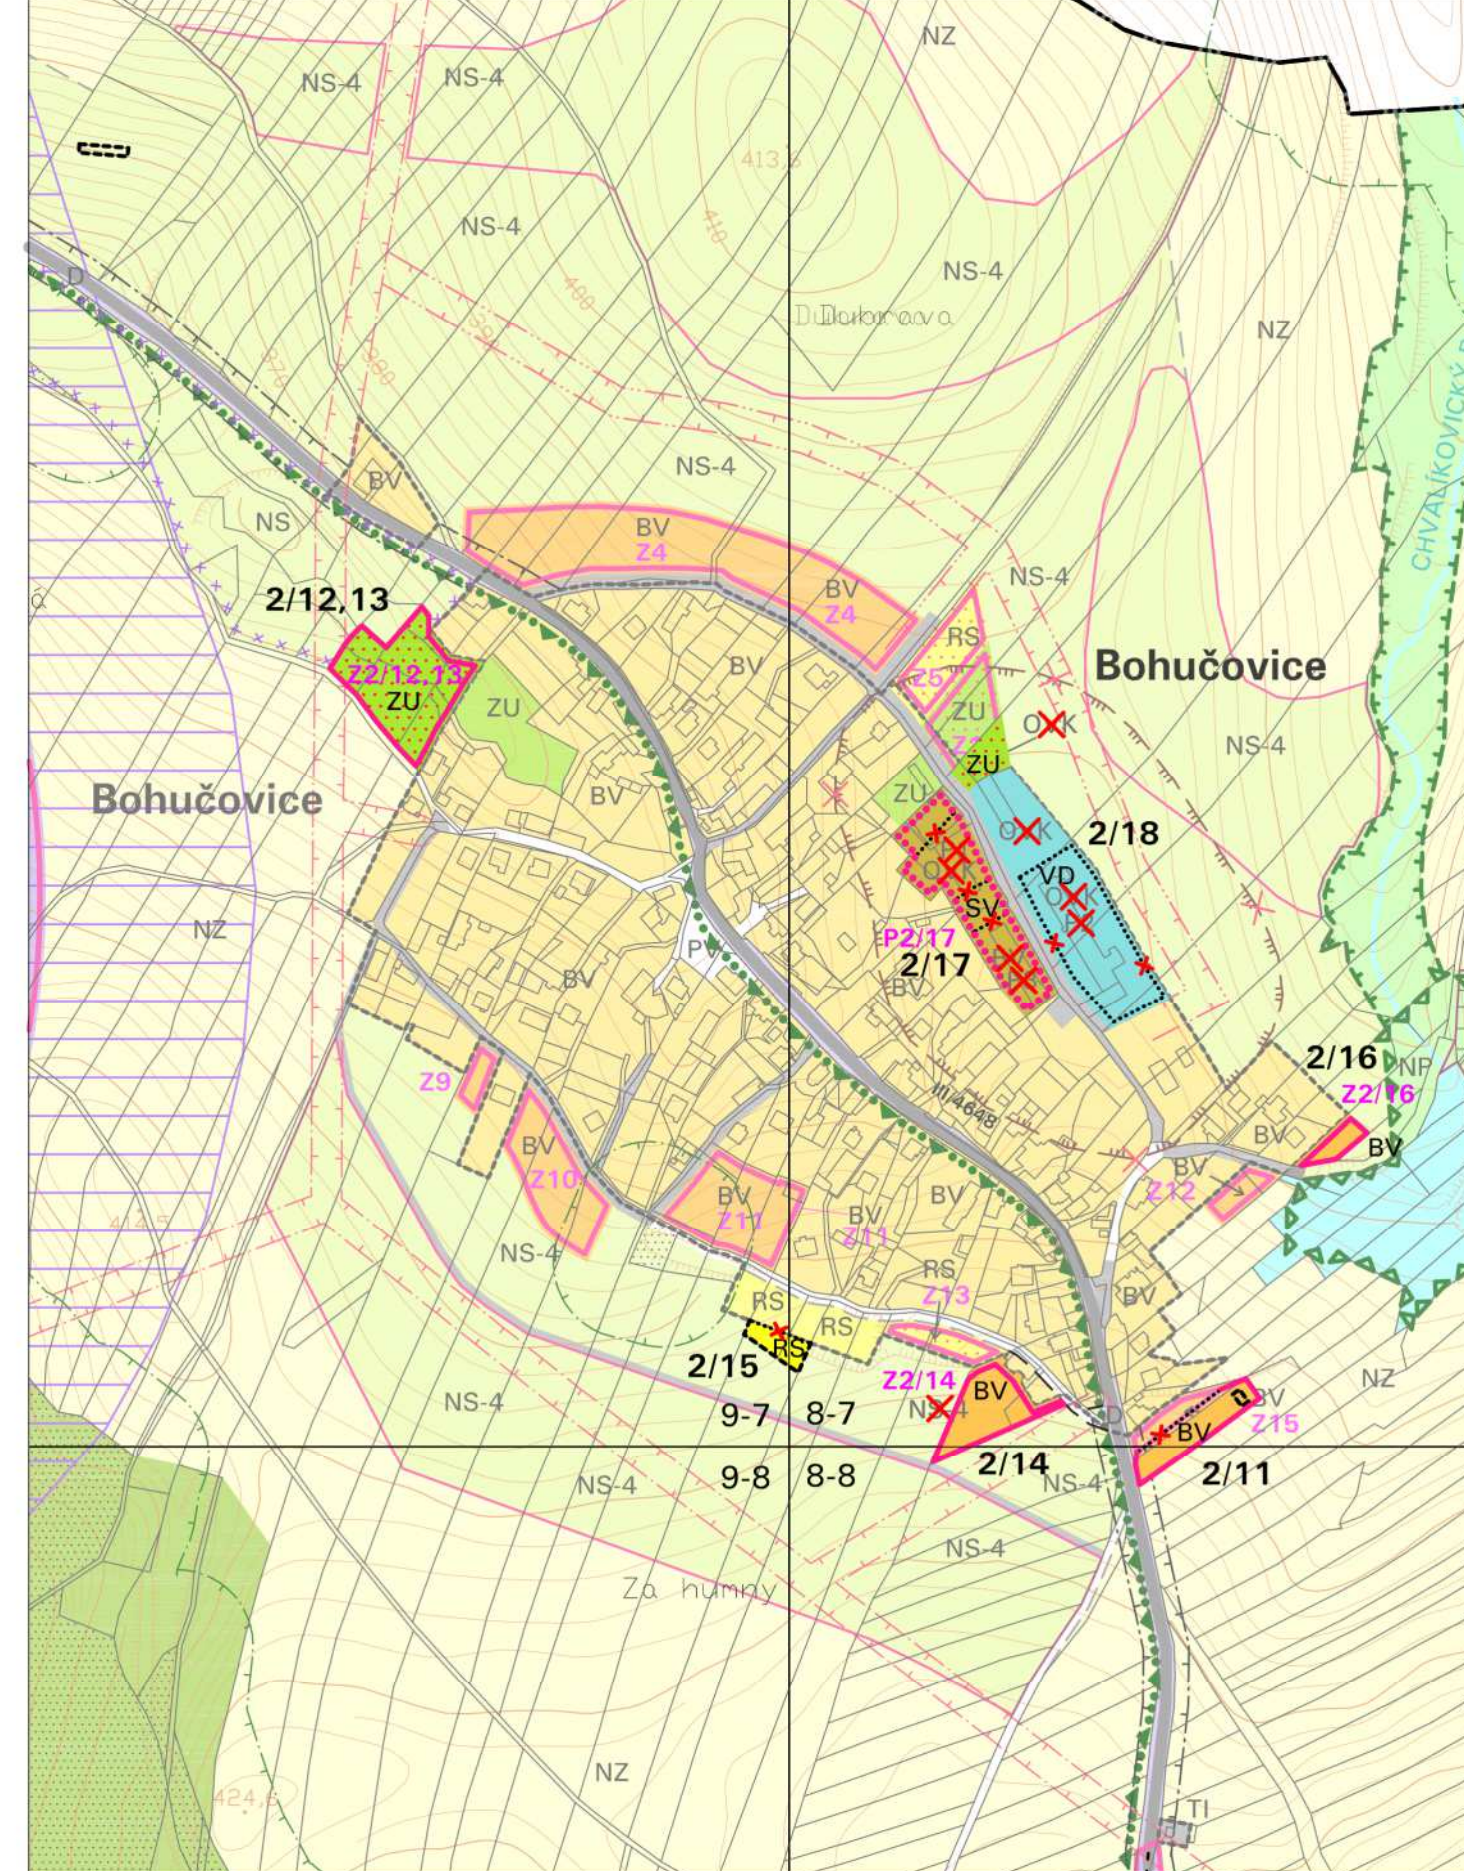

Výřez 6

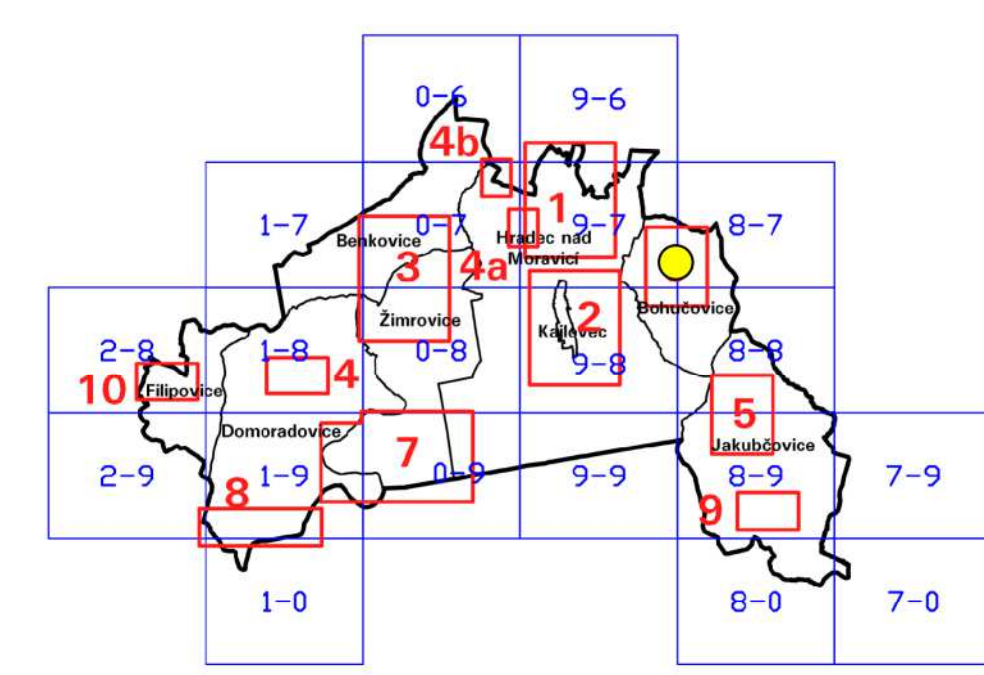


Změna č. 2 Územního plánu Hradec nad Moravicí II.1. KOORDINAČNÍ VÝKRES, 1:5000


Výřez č. 7




Výřez 7

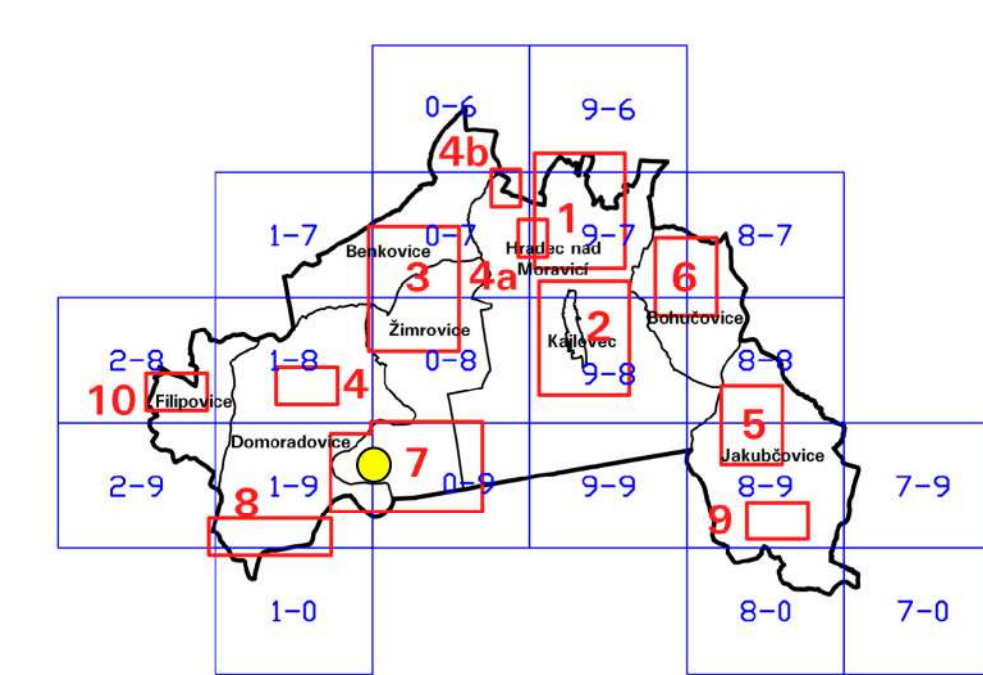


Výřez č. 8

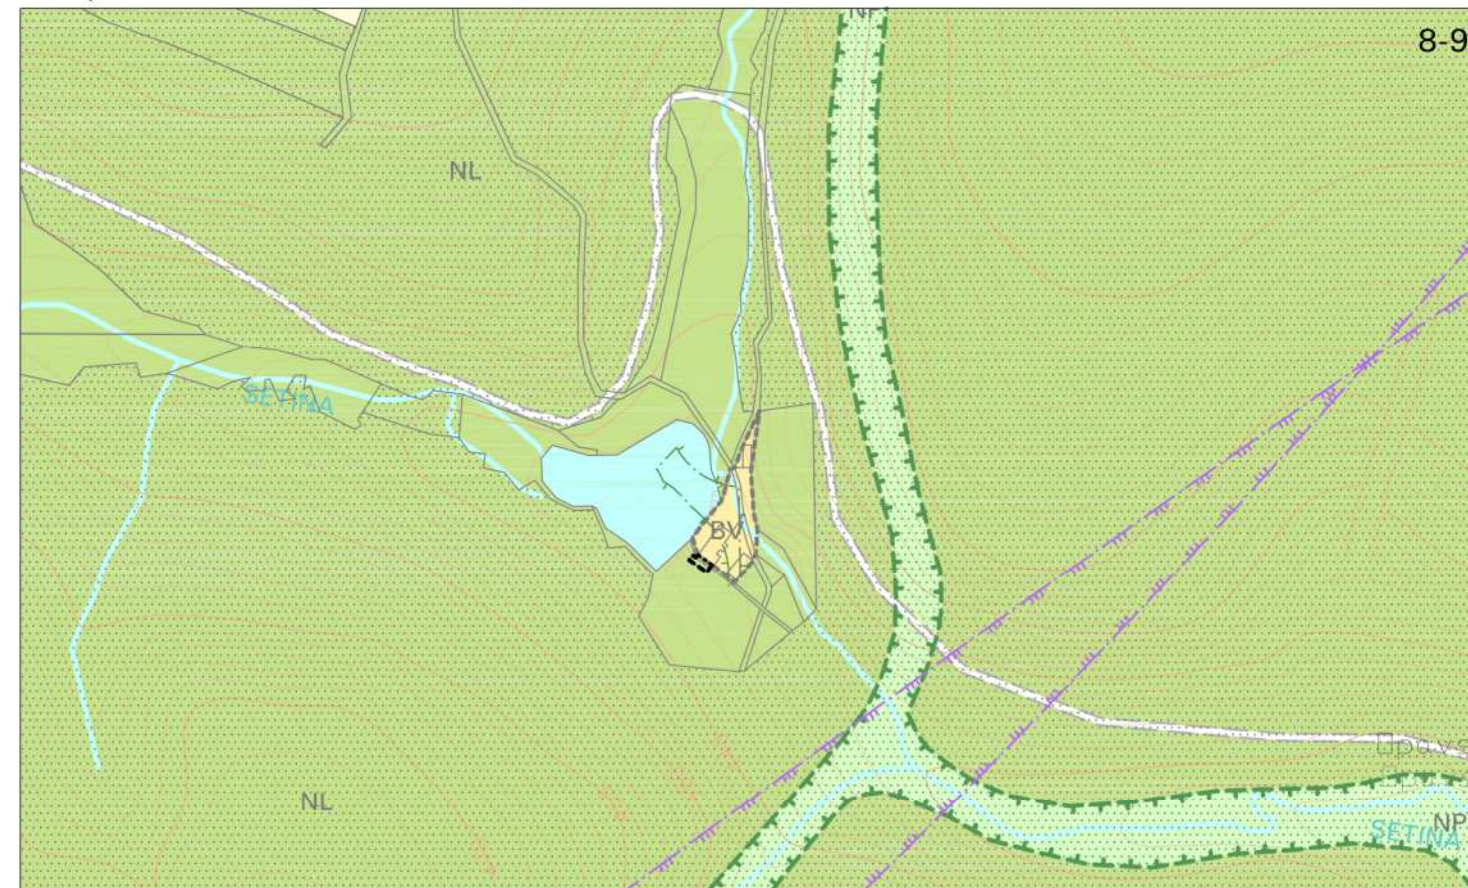


Výřez 8

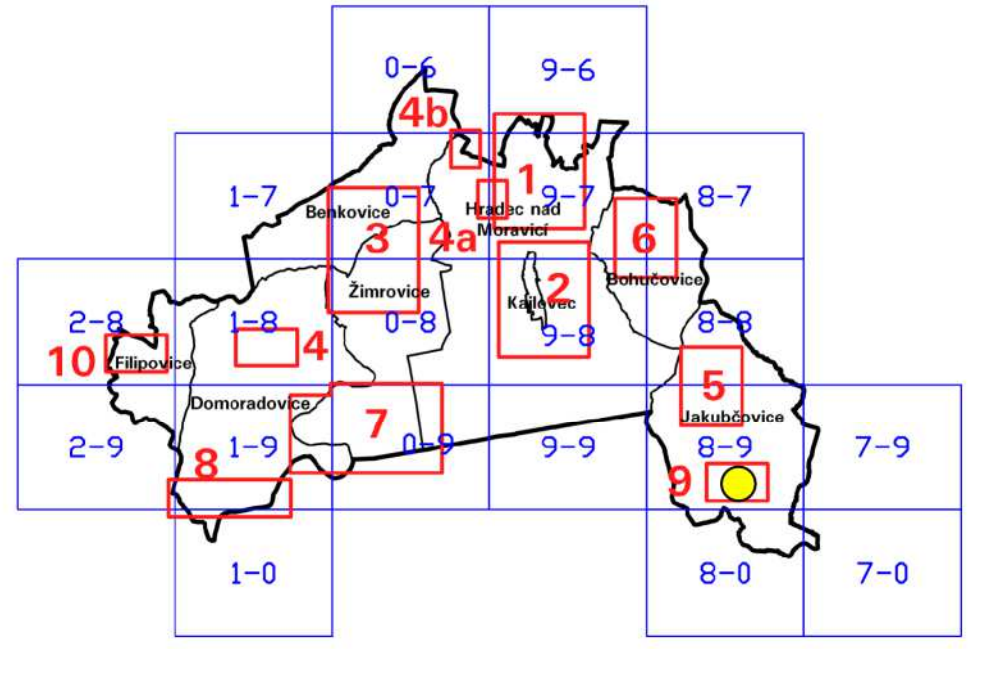

Výřez č. 10

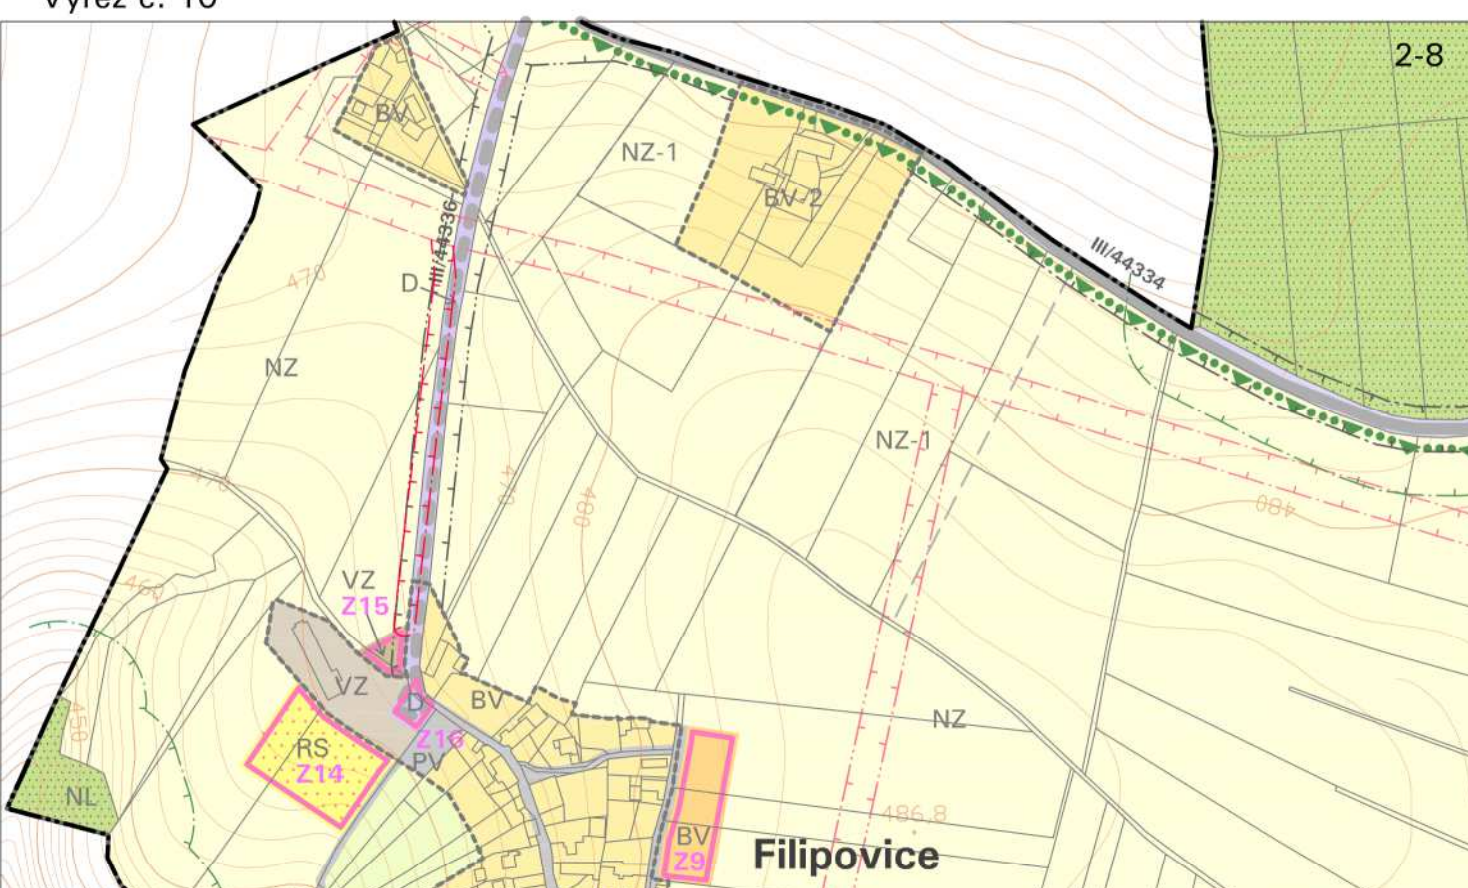

Výřez 10

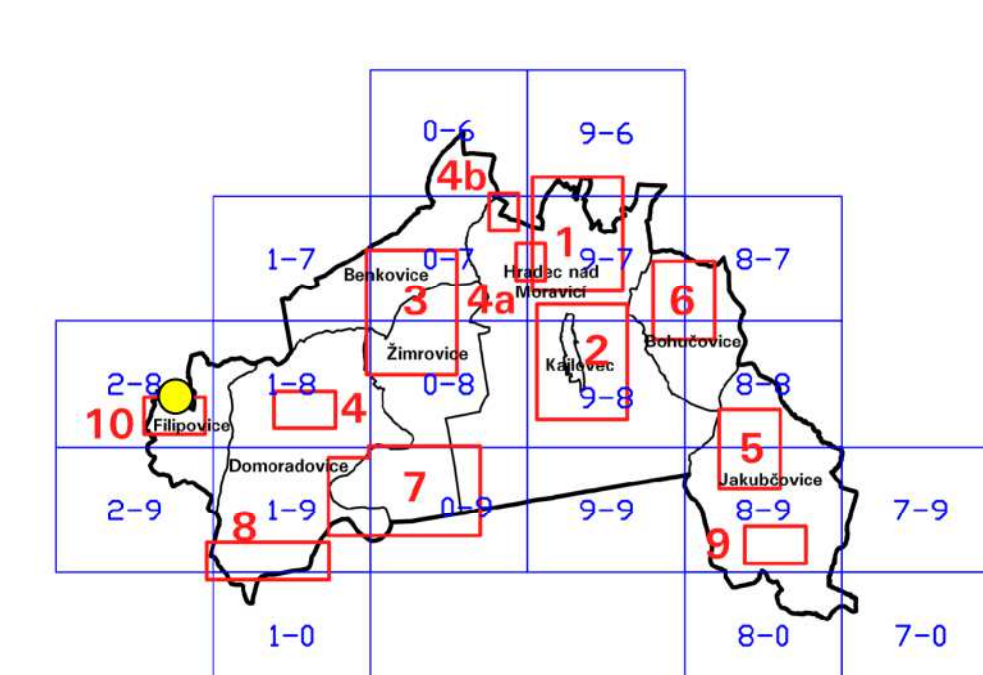

Výřez č. 9



Výřez 9

