


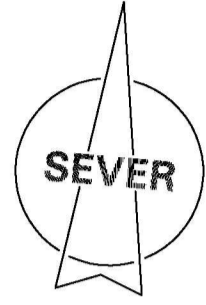


CHUCHELNÁ

NÁVRH ÚZEMNÍHO PLÁNU

I b.2 KONCEPCE VODNÍHO HOSPODÁŘSTVÍ 1 : 5 000



KLAD MAPOVÝCH SEKČÍ
MĚŘÍTKA 1:5000

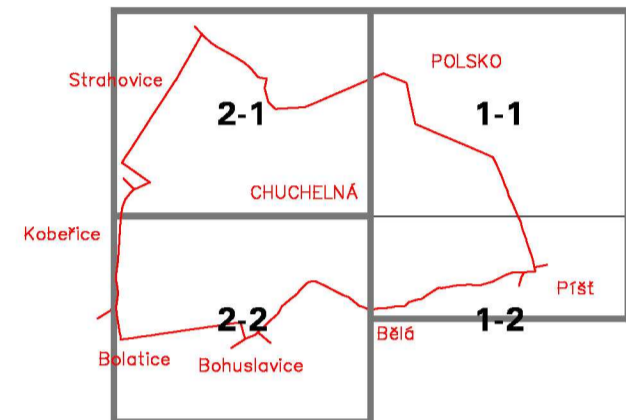

VODOVODY, KANALIZACE, VODNÍ TOKY A PLOCHY

STAV	NÁVRH	LEGENDA
		ŘAD PITNÉ VODY
		ZEMNÍ VODOJEM
		JEDNOTNÁ KANALIZACE
		SPLAŠKOVÁ KANALIZACE GRAVITAČNÍ
		SPLAŠKOVÁ KANALIZACE VÝTLAČNÁ
		VÝÚSTNÍ OBJEKT KANALIZACE
		ČISTÍRNA ODPADNÍCH VOD
		ČERPAČÍ STANICE ODPADNÍCH VOD
		SMĚRY MOŽNÉHO NAPOJENÍ KANALIZACE
		PROTIPOVODŇOVÁ OPATŘENÍ – HRÁZE A ZÁTOPY POLDRŮ
		VODNÍ TOKY, RYBNÍKY
		ŽELEZNIČNÍ PROPUSTEK
		POVODŇOVÝ ODTOK

DOPLŇUJÍCÍ ÚDAJE:

	HRANICE STÁTŮ
	HRANICE OBCE

OZNAČENÍ DOKUMENTACE:	ÚZEMNÍ PLÁN CHUCHELNÁ	ATELIER ARCHPLAN OSTRAVA s.r.o. Marinovská 3168, 723 00 Ostrava-Martinov, zeman@archplan.cz
OBJEDNATEL:	OBEC CHUCHELNÁ	
PORÍZOVATEL:	MĚSTSKÝ ÚŘAD KRAVÁŘE	
ZHOTOVITEL:	ATELIER ARCHPLAN OSTRAVA s.r.o.	
ZODPOVĚDNÝ PROJEKTANT:	Ing.Arch.MAGDALENA ZEMANOVÁ	
KOORDINACE, URBANISTICKÁ KONCEPCE, ČES: DEMOGRAFIE, ŽIVOTNÍ PROSTŘEDÍ:	Ing.Arch.MAGDALENA ZEMANOVÁ	ZAKÁZKOVÉ ČÍSLO: 1138/11
	RNDr.MILAN POLEDNÍK	EXPEDICE: DUBEN 2013
DOPRAVNÍ INFRASTRUKTURA:	Ing.JIŘÍ DATINSKÝ	MĚŘÍTKO: 1:5000
TECHNICKÁ INFRASTRUKTURA:	Ing.JAROSLAV GAVLAS	
VYUŽITÍ ÚZEMÍ, ZÁBORY PŮDNÍHO FONDU:	Ing.TEREZA NOVÁČKOVÁ	
DIGITÁLNÍ POKLADY:	Mgr.KAREL ZEMAN	
SPOLUPRÁCE:	Dipl.Arch.PIERRE BUSCH	

