

Legenda:

NÁVRH ZMĚN			
STABILIZOVANÝ STAV	ZASTAVITELNÉ PLOCHY	PLOCHY PŘESTAVBY	
BI..	BI-Z..		PLOCHY BYDLENÍ INDIVIDUÁLNÍHO (BI)
DS..	DS-Z..		PLOCHY SILNIČNÍ DOPRAVY (DS)
	P-Z..		PLOCHY VEŘEJNÝCH PROSTRANSTVÍ (P)
	V-Z..		PLOCHY VÝROBY A SKLADOVÁNÍ (V)
			HRANICE ZASTAVĚNÉHO ÚZEMÍ K 11/2019
			HRANICE ZASTAVĚNÉHO ÚZEMÍ OBCE K 08/2010 - ZRUŠENA
			RUŠENÝ JEV


NÁVRH NA ZMĚNU REŽIMU VE VYUŽITÍ ÚZEMÍ / AKCEPTACI STANOVENÝCH POŽADAVKŮ

KD-0..-KT-0..	KORIDORY PRO DOPRAVNÍ (KD) A TECHNICKOU (KT) INFRASTRUKTURU S OZNAČENÍM ÚČELU, PRO JAKÝ JSOU VYMEZENY (PŘÍSLUŠNÝM KÓDEM V ČERVENÉ BARVĚ)
	PLOCHY ÚZEMNÍCH REZERV S OZNAČENÍM PROVĚROVANÉHO VYUŽITÍ (PŘÍSLUŠNÝM KÓDEM VE FIALOVÉ BARVĚ)
US..	PLOCHY A KORIDORY, VE KTERÝCH JE PROVĚŘENÍ ZMĚN JEJICH VYUŽITÍ ÚZEMNÍ STUDIÍ PODMÍNKOU PRO ROZHODOVÁNÍ O ZMĚNÁCH V ÚZEMÍ
DP..	PLOCHY A KORIDORY, VE KTERÝCH JE DOHODA O PARCELACI PODMÍNKOU PRO ROZHODOVÁNÍ O ZMĚNÁCH V ÚZEMÍ
D..	POŽADAVEK NA AKCEPTACI PROSTUPU (UMÍSTĚNÍ) STANOVENÉ STAVBY VČETNĚ SOUVISEJÍCÍCH ZAŘ. V PLOŠE (VÝZNAM SYMBOLU >D=PRO DOPRAVU)
TI..	POŽADAVEK NA AKCEPTACI PROSTUPU (UMÍSTĚNÍ) STANOVENÉ STAVBY VČETNĚ SOUVISEJÍCÍCH ZAŘ. V PLOŠE (VÝZNAM SYMBOLU >TI=PRO TECHNICKOU INFRASTR.)



ZMĚNA GRAFICKÉ ČÁSTI		
VÝKRES:	DATUM	LEDEN 2020
I.B.2. HLAVNÍ VÝKRES		
MAPOVÉ SEKCE	5-5	MĚŘÍTKO 1 : 5 000
PŘEDMĚT ZMĚNY:		
- ZRUŠENÍ KORIDORU KT-01 - VYMEZENÍ KORIDORU PRO DOPRAVNÍ INFRASTRUKTURU KD-08		



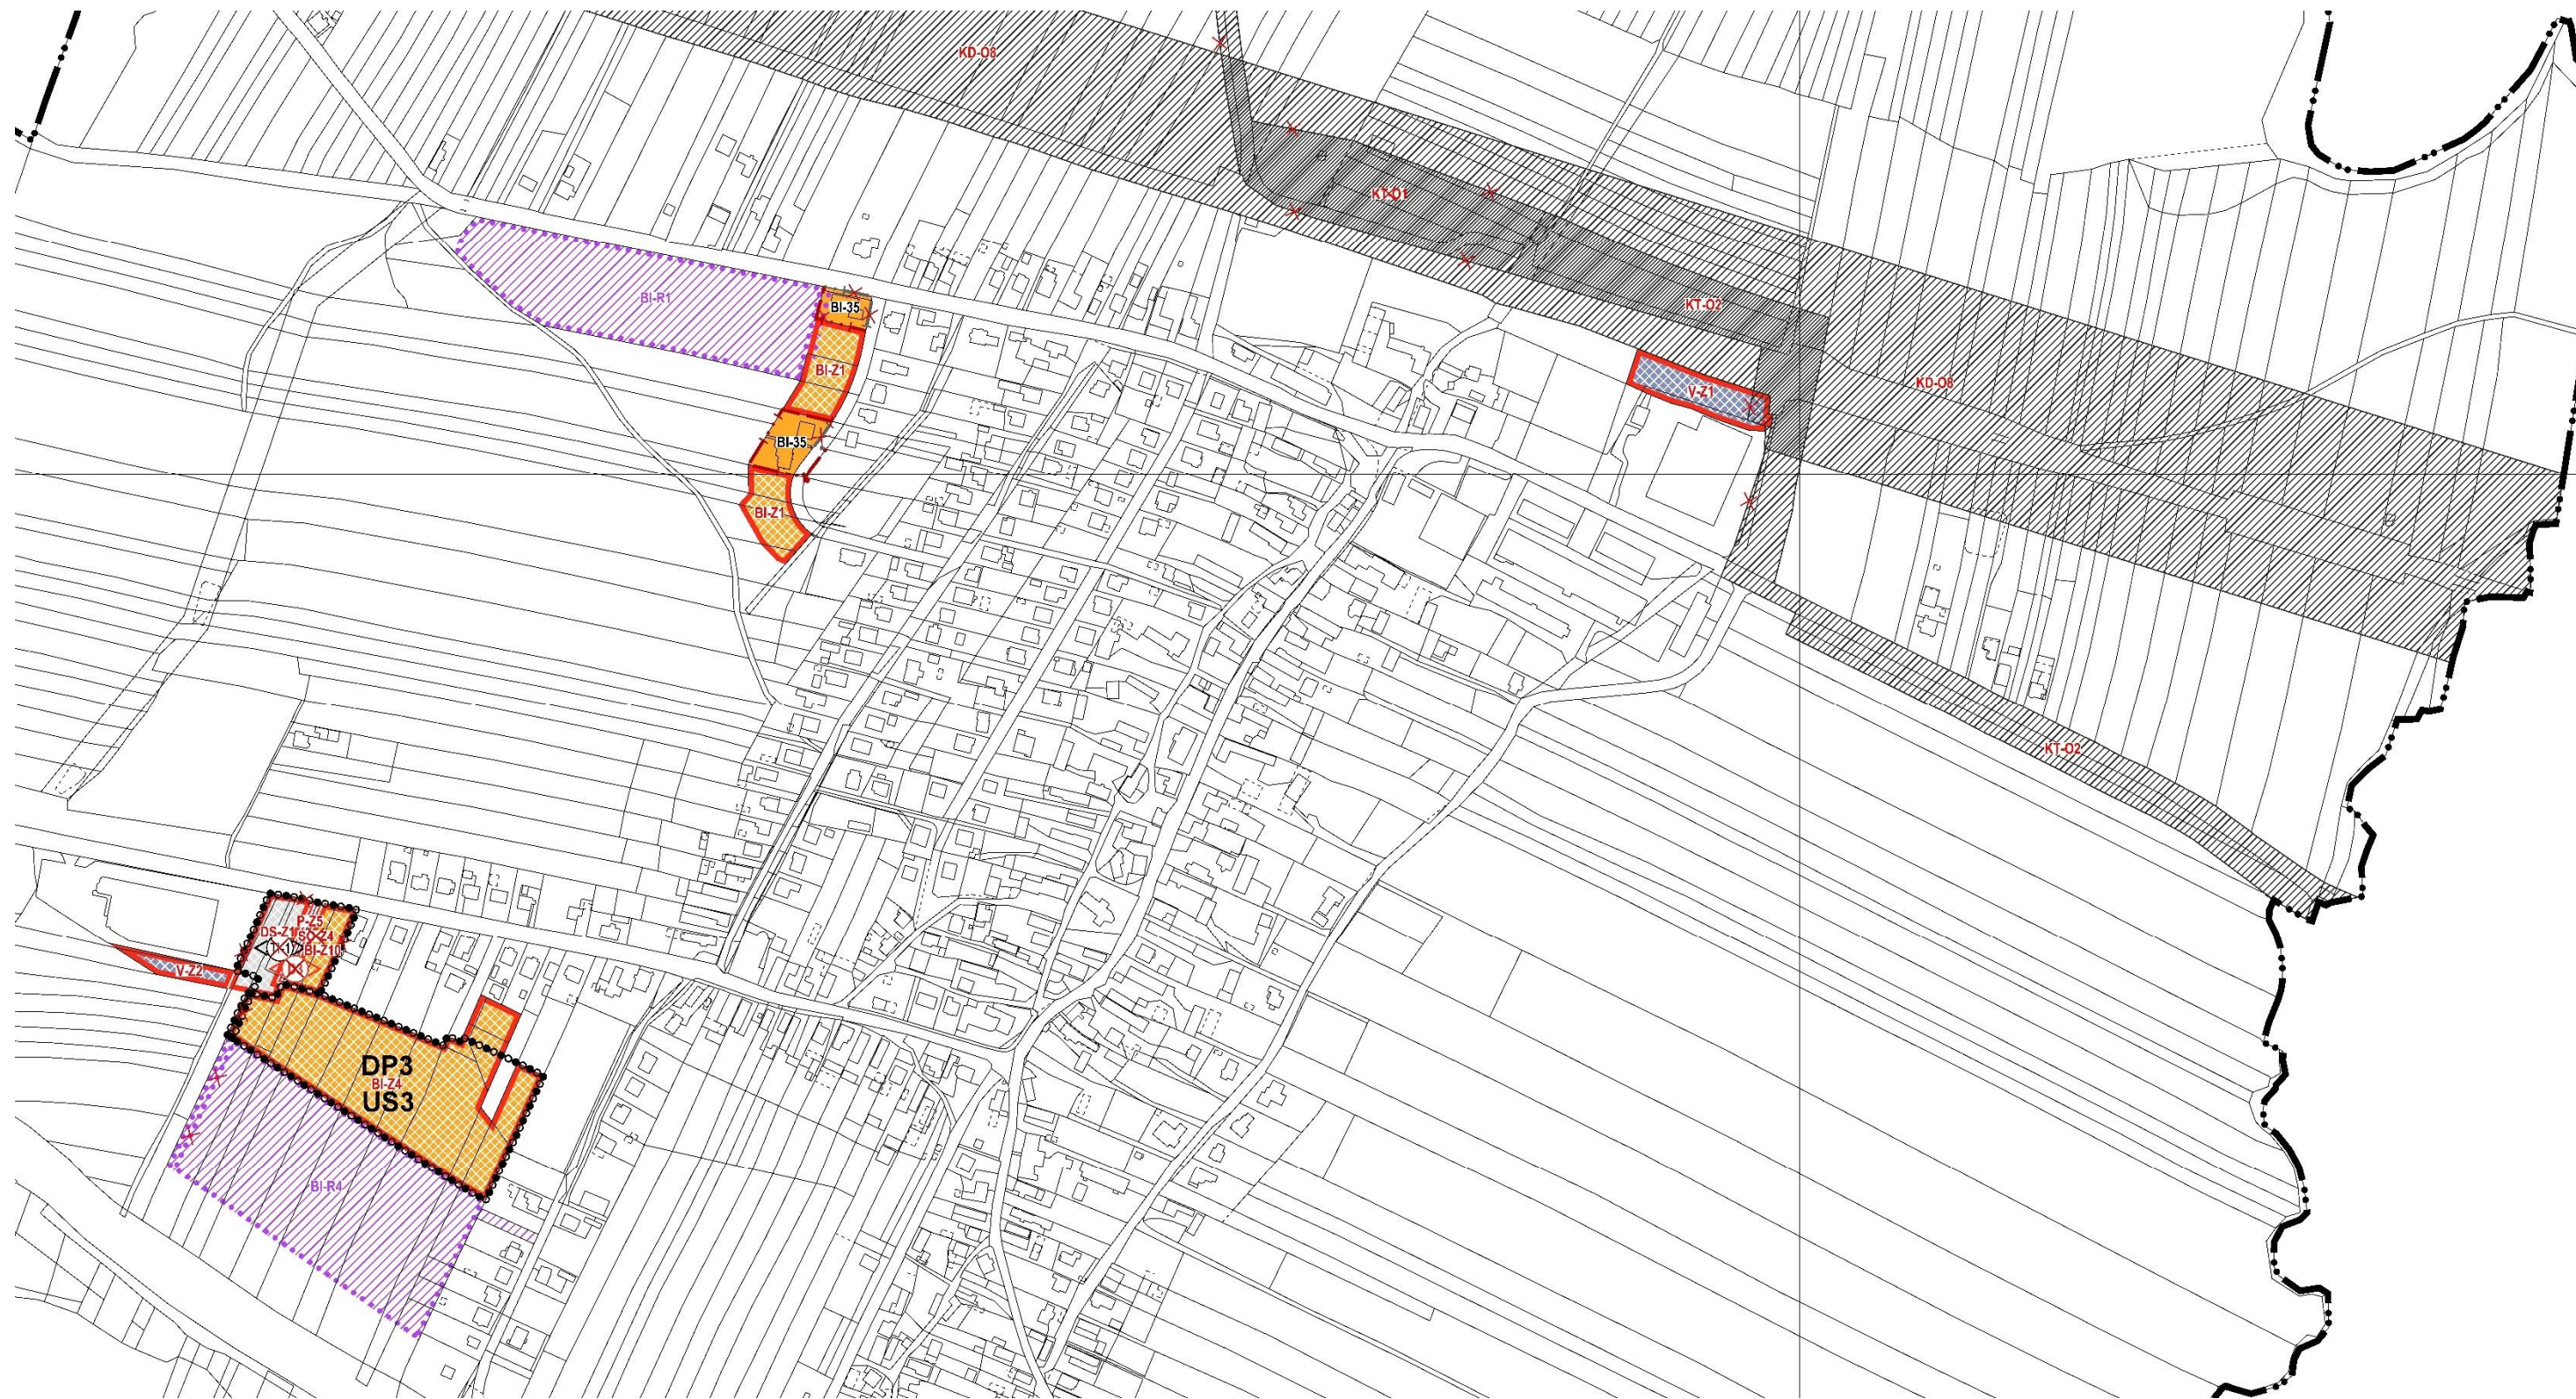

ZMĚNA GRAFICKÉ ČÁSTI		DATUM	
VÝKRES		LEDEN 2020	
I.B.2. HLAVNÍ VÝKRES			
MAPOVÁ SEKCE	5-5, 4-5, 5-6, 4-6	MĚŘITKO	1:5000

- PŘEDMĚT ZMĚNY:**
- AKTUALIZACE HRANICE ZASTAVĚNÉHO ÚZEMÍ K 112019
 - ZRUŠENÍ KORIDORU KT-01 A ZMĚNA VE VYMEZENÍ KORIDORU KT-02
 - VYMEZENÍ KORIDORU PRO DOPRAVNÍ INFRASTRUKTURU KD-08
 - ZMĚNA VE VYMEZENÍ PLOCH ÚZEMNÍCH REZERV BI-R1 A BI-R4
 - ZMĚNA VE VYMEZENÍ PLOCHY BI-Z1 A BI-Z4
 - VYMEZENÍ ZASTAVITELNÝCH PLOCH V-Z2, DS-Z2 A BI-Z10
 - ZRUŠENÍ PLOCHY SO-Z4 A PODMÍNEK TI-1 A D3
 - ZMĚNA VE VYMEZENÍ PLOCHY S PODMÍNKOU US3 A DP3
 - VYMEZENÍ STABILIZOVANÝCH PLOCH BI-35

