

Legenda:

PLOCHY A KORIDORY PRO VEŘEJNĚ PROSPĚŠNÉ STAVBY S MOŽNOSTÍ VYVLASTNĚNÍ I UPLATNĚNÍ PŘEDKUPNÍHO PRÁVA (VP)

VP-D. PLOCHY A KORIDORY PRO STAVBY DOPRAVNÍ INFRASTRUKTURY


PLOCHY POUZE S MOŽNOSTÍ UPLATNĚNÍ PŘEDKUPNÍHO PRÁVA (PP)

PP-V. PLOCHY PRO VEŘEJNÁ PROSTRANSTVÍ

PLOCHY A KORIDORY PRO VEŘEJNĚ PROSPĚŠNÉ STAVBY S MOŽNOSTÍ VYVLASTNĚNÍ (V)

V-T. KORIDORY PRO STAVBY TECHNICKÉ INFRASTRUKTURY

X RUŠENÝ JEV

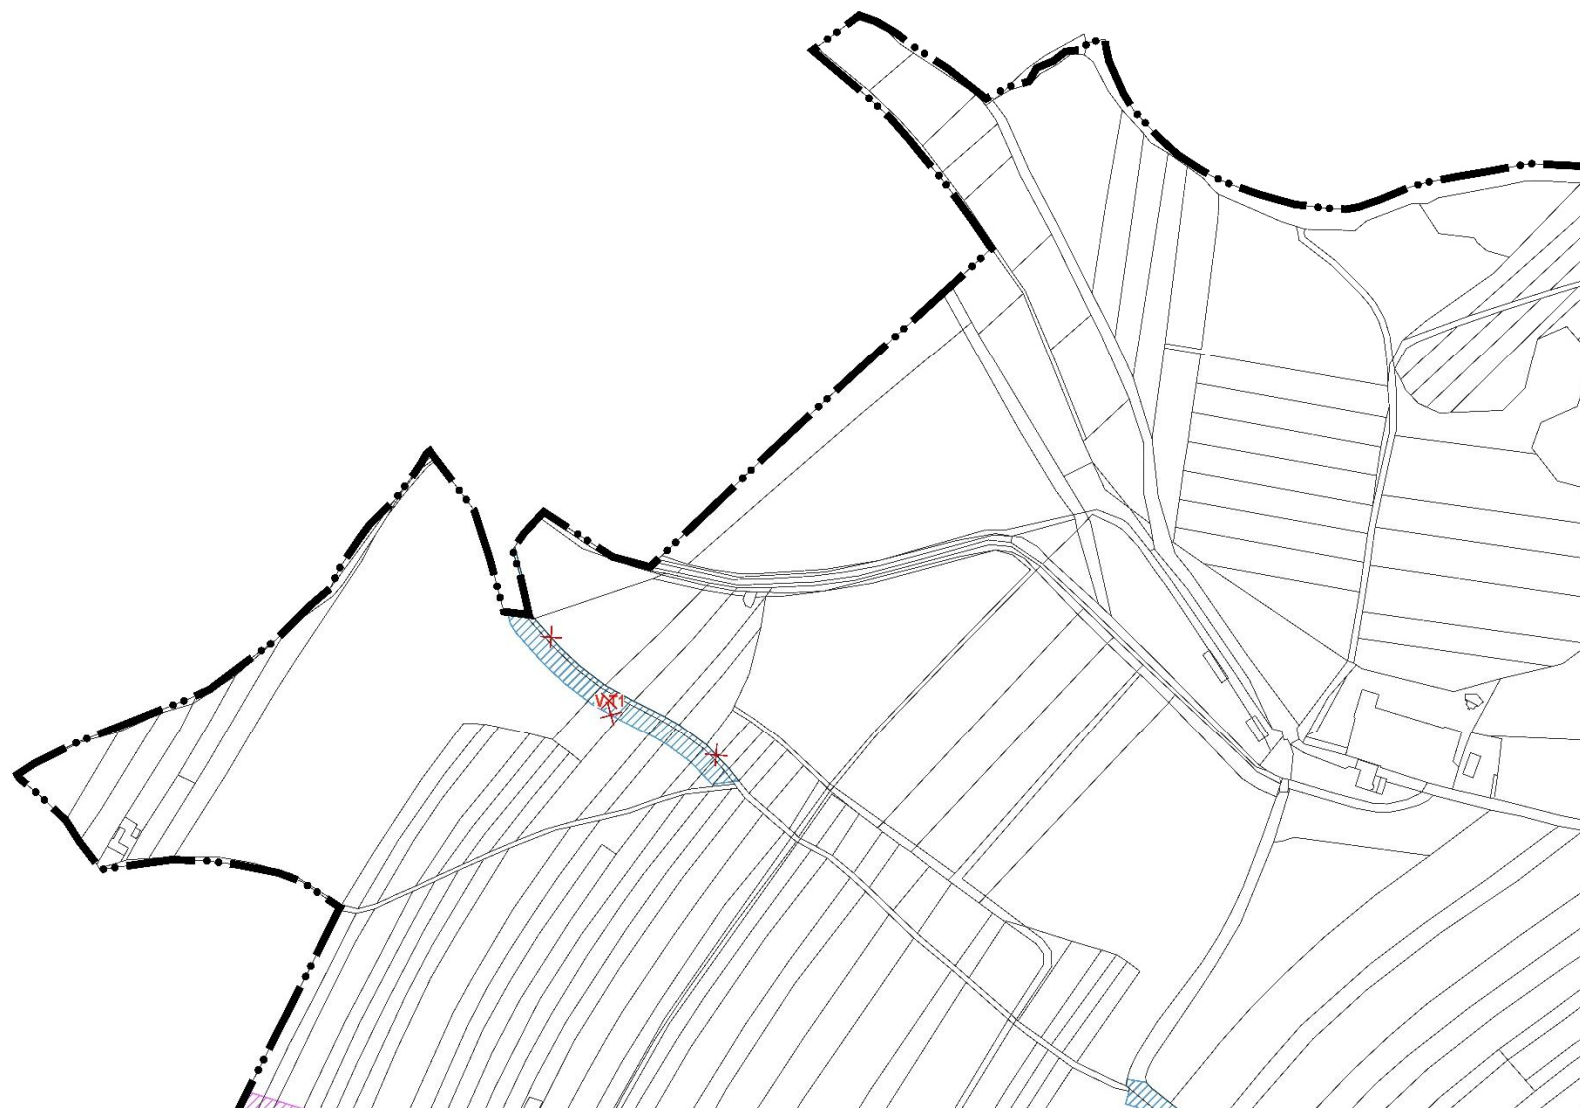

ZMĚNA GRAFICKÉ ČÁSTI


VÝKRES: DATUM LEDEN 2020

I.B.4. VÝKRES VEŘEJNĚ PROSPĚŠNÝCH STAVEB, OPATŘENÍ A ASANACÍ

MAPOVÉ SEKCE 5-5 MĚŘÍTKO 1 : 5 000

PŘEDMĚT ZMĚNY:

- ZRUŠENÍ KORIDORU VT-1 PRO STAVBU TECHNICKÉ INFRASTRUKTURY

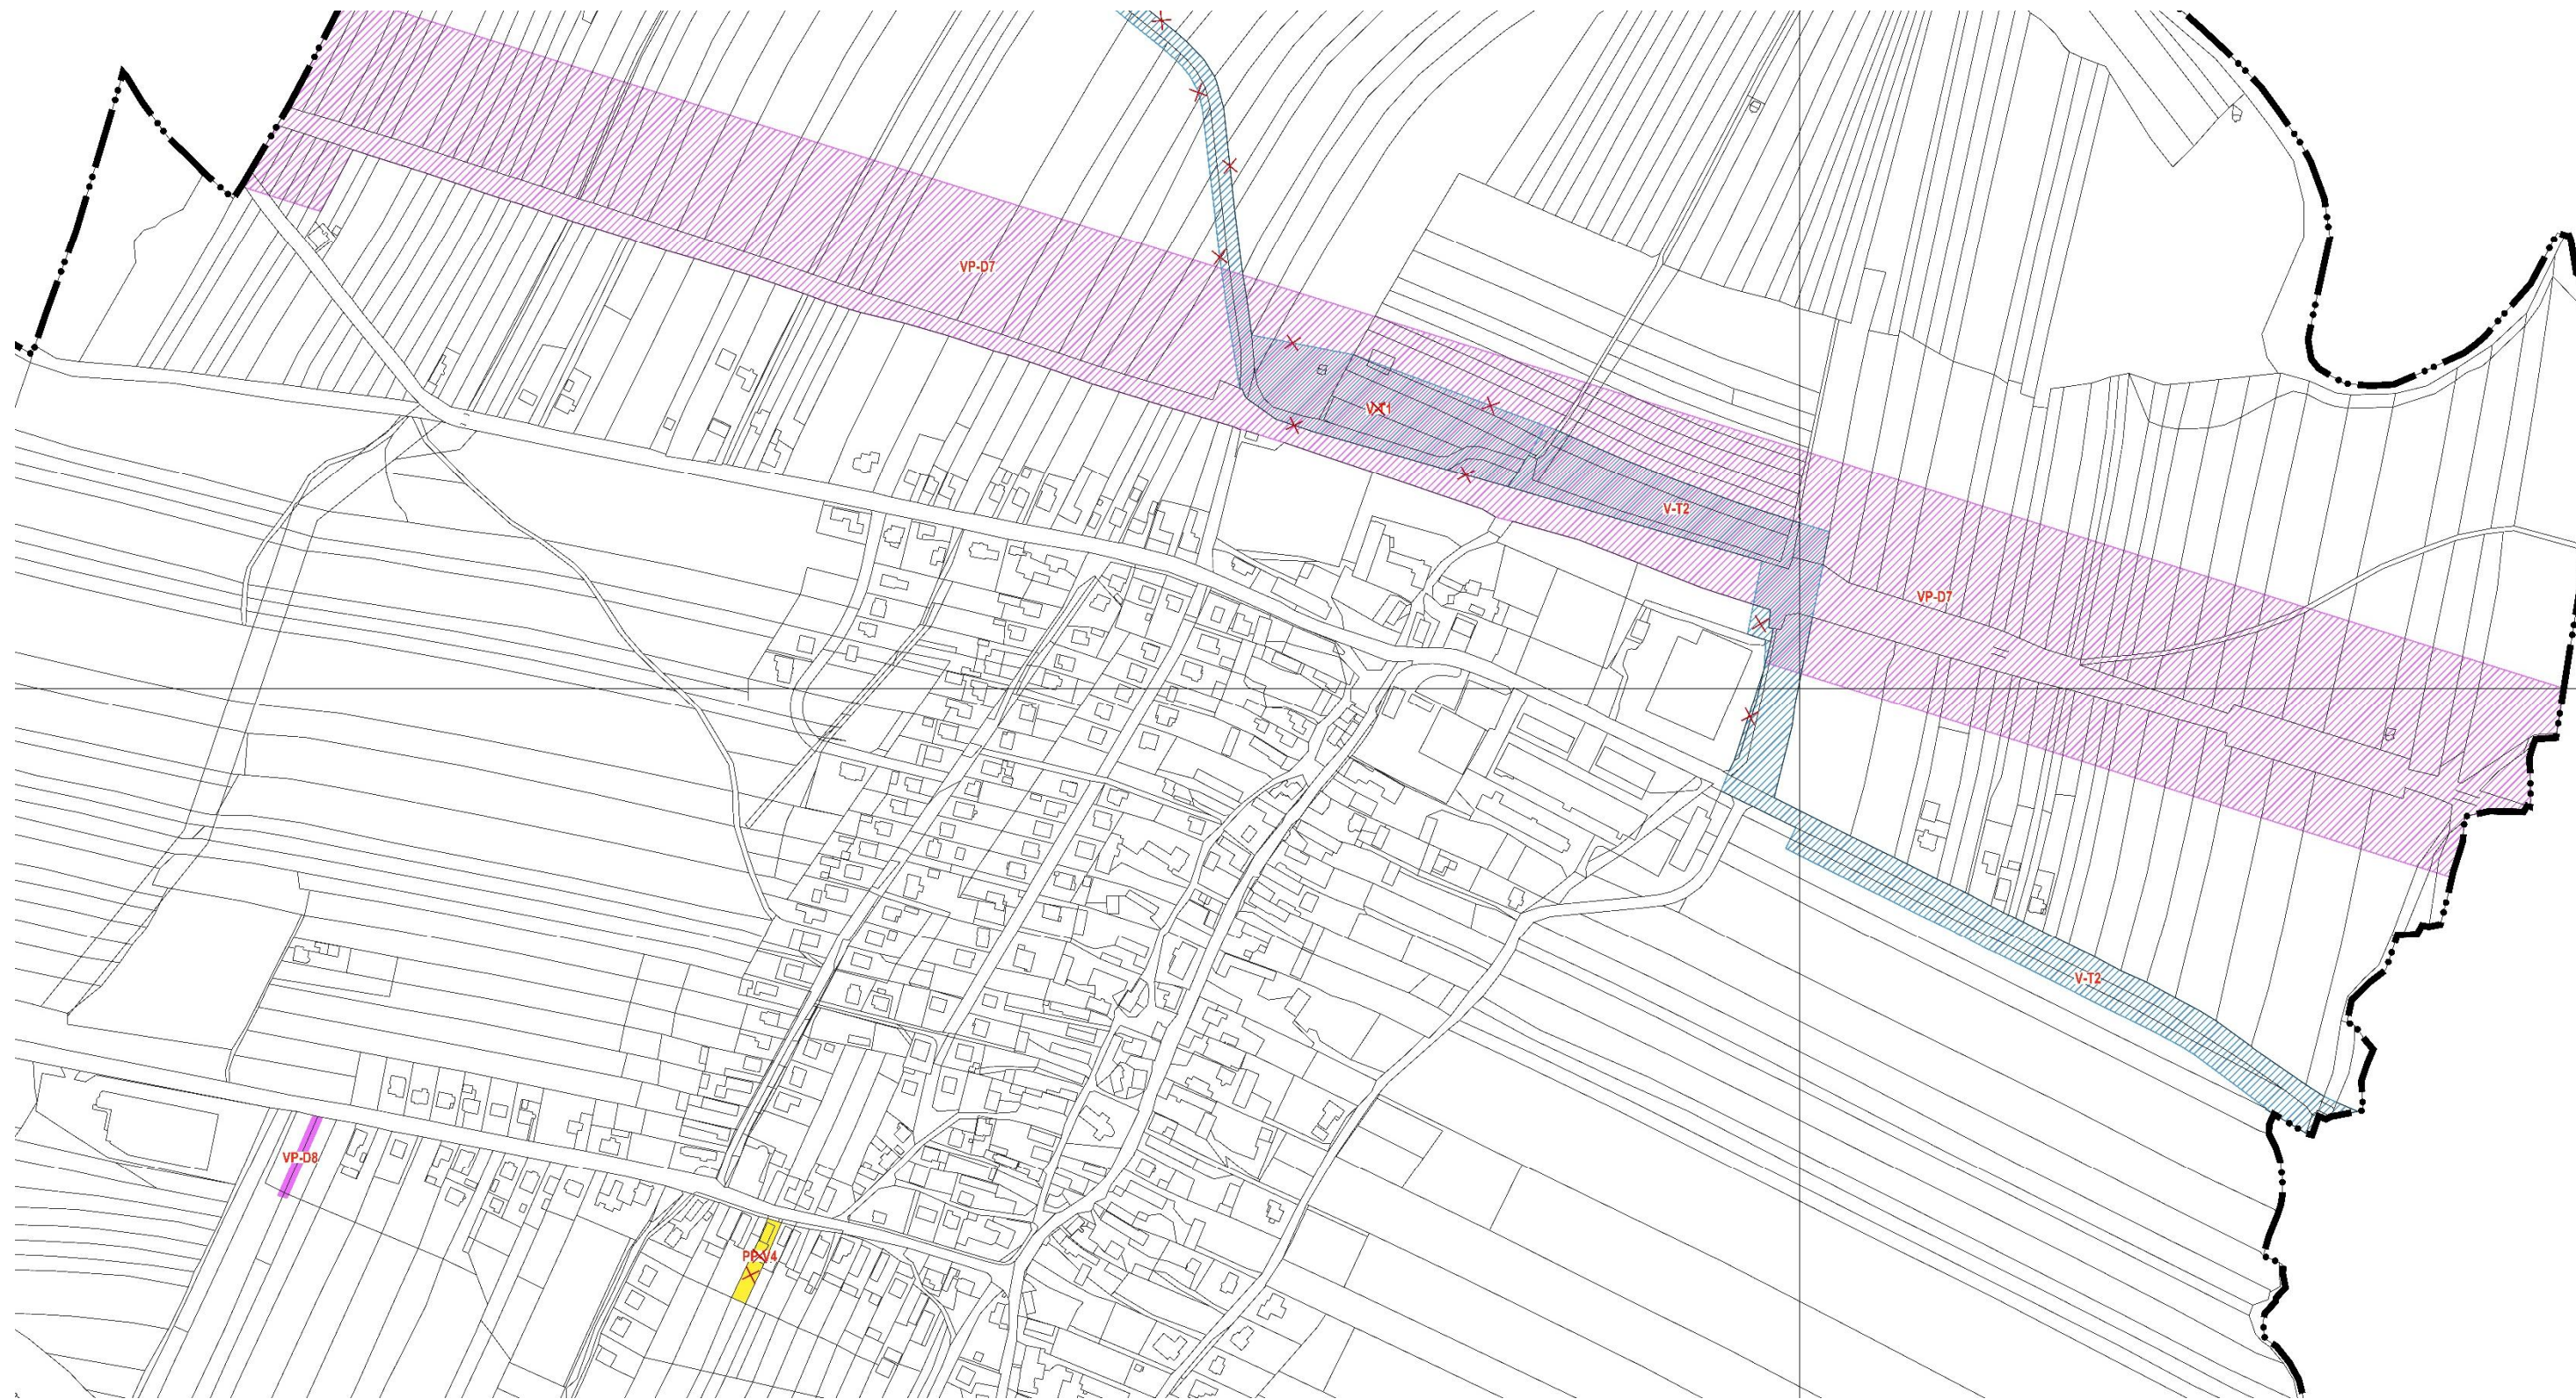

ZMĚNA GRAFICKÉ ČÁSTI

VÝKRES

DATUM

LEDEN 2020

I.B.4. VÝKRES VEŘEJNĚ PROSPĚŠNÝCH STAVEB, OPATŘENÍ A ASANACÍ

MAPOVÁ SEKCE

5-5, 4-5, 5-6, 4-6

MĚŘITKO

1:5000

PŘEDMĚT ZMĚNY:

- ZRUŠENÍ KORIDORU VT-1 PRO STAVBU TECHNICKÉ INFRASTRUKTURY
- VYMEZENÍ KORIDORU VP-D7 PRO STAVBU DOPRAVNÍ INFRASTRUKTURY
- ÚPRAVA VYMEZENÍ KORIDORU V-T2 PRO STAVBU TECHNICKÉ INFRASTRUKTURY
- VYMEZENÍ PLOCHY VP-D8 PRO STAVBU DOPRAVNÍ INFRASTRUKTURY
- ZRUŠENÍ PLOCHY S MOŽNOSTÍ UPLATNĚNÍ PŘEDKUPNÍHO PRÁVA PP-V4

