














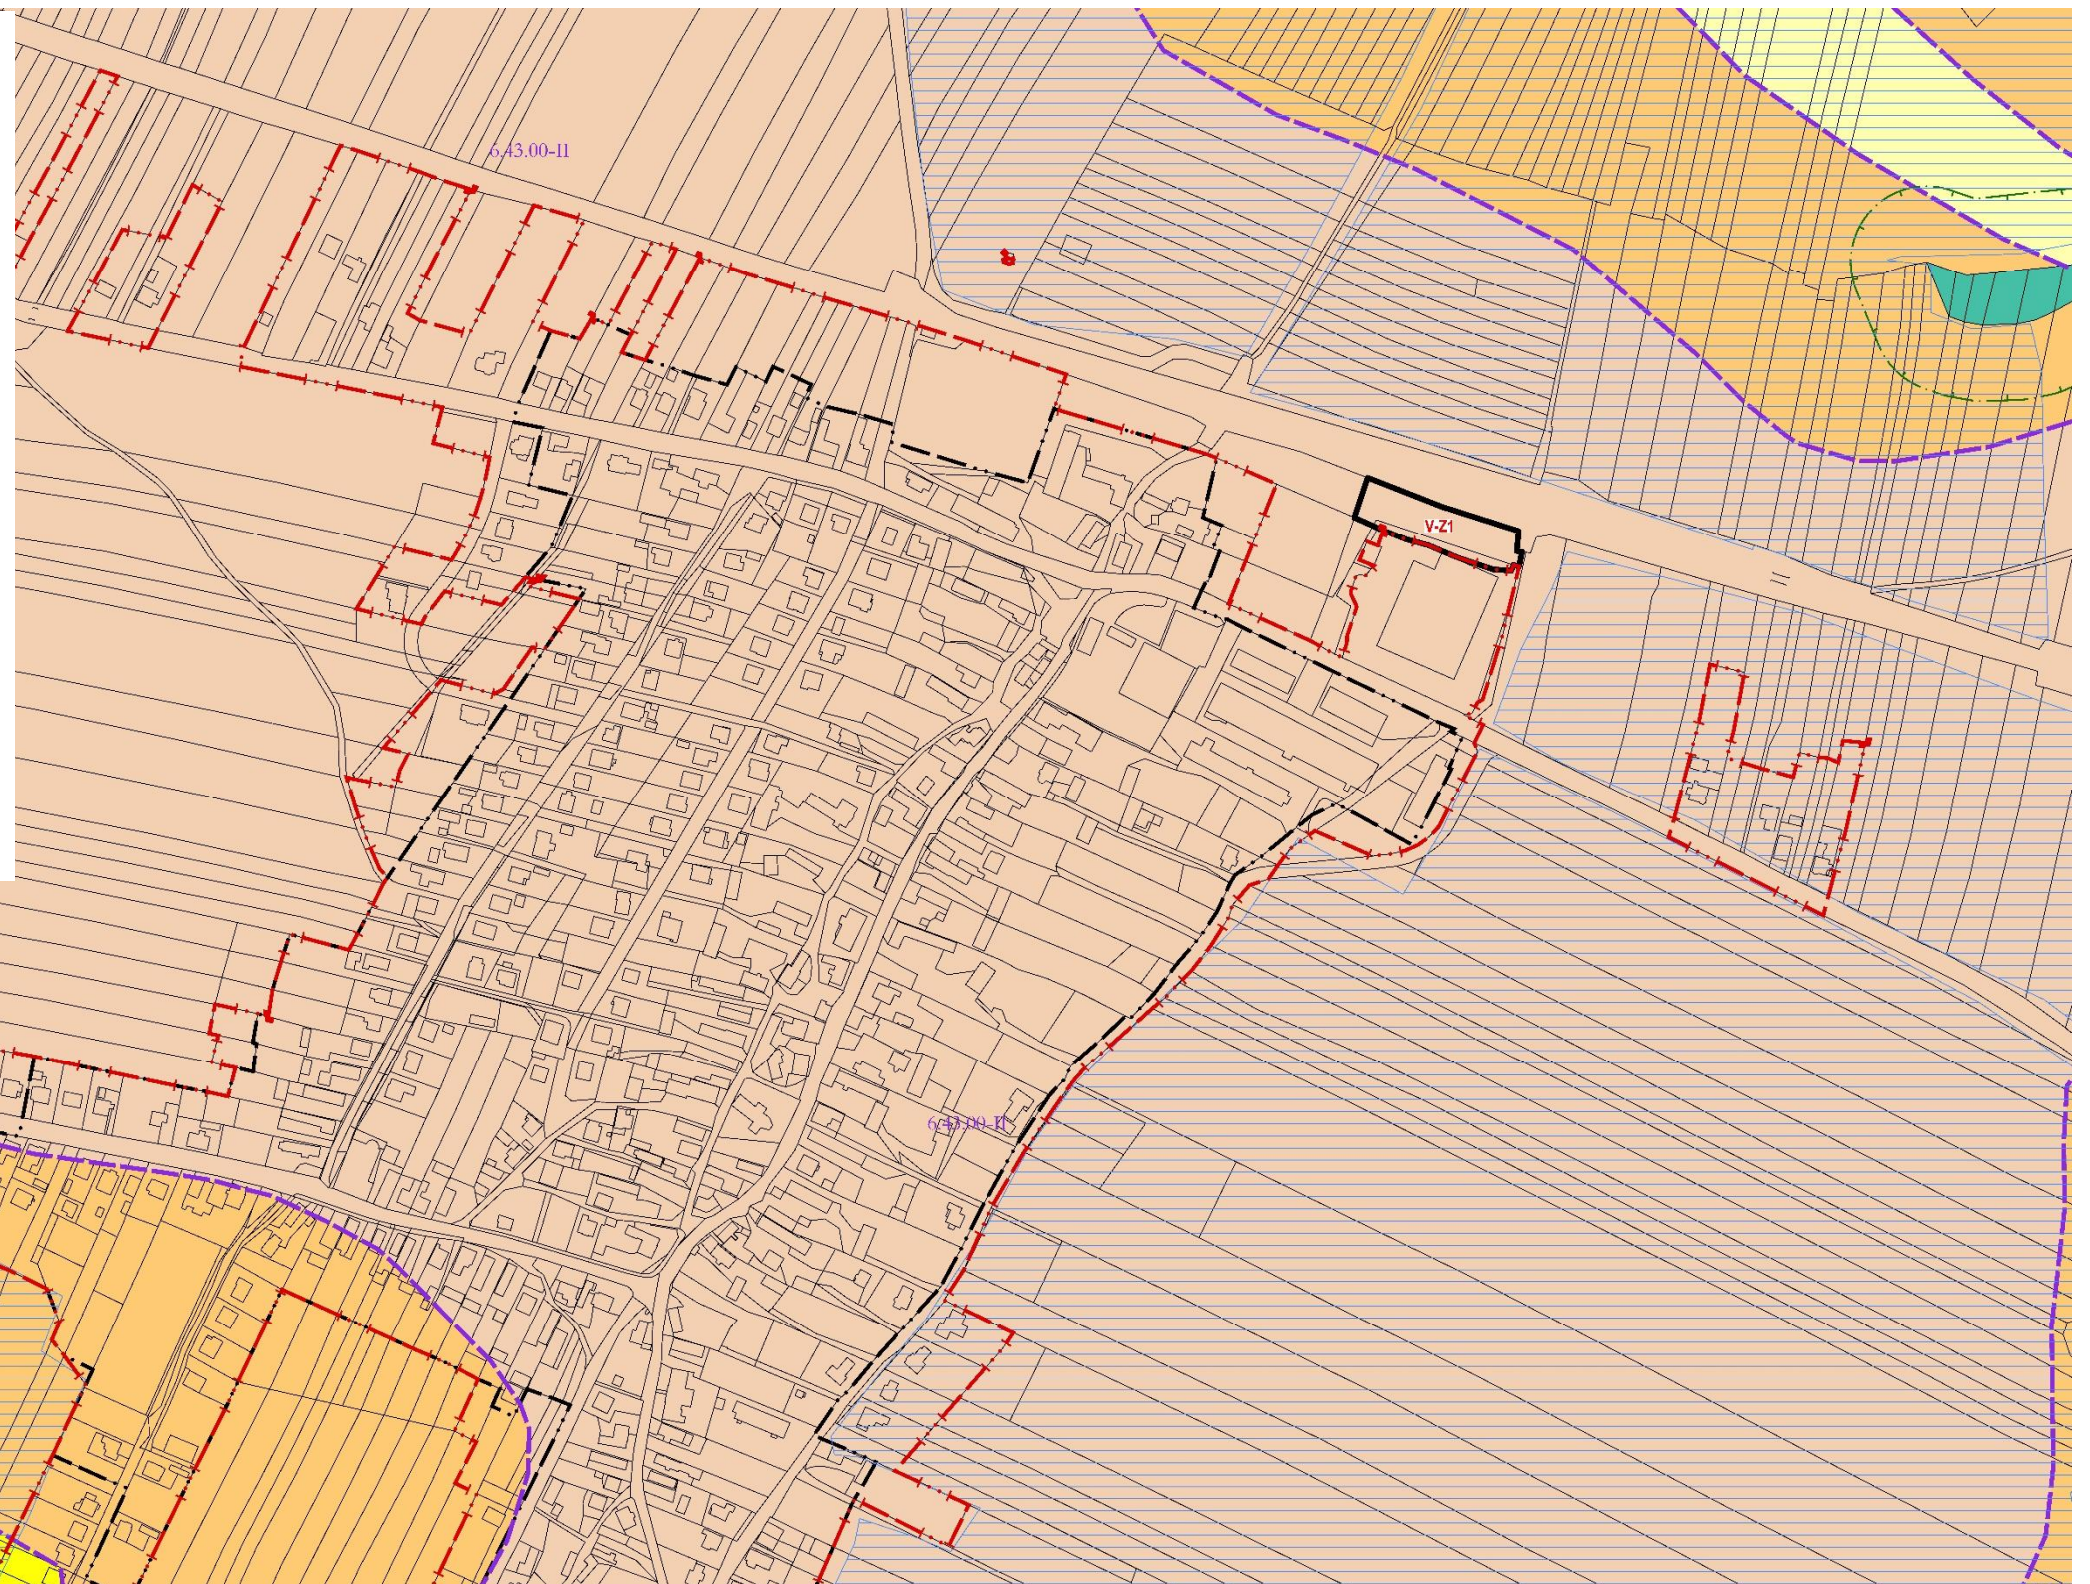


Legenda:

-  HRANICE OBCE - ŘEŠENÉHO ÚZEMÍ
-  HRANICE ZASTAVĚNÉHO ÚZEMÍ K 11/2019
-  HRANICE LOKALITY ZÁBORU ZEMĚDĚLSKÉHO PŮDNÍHO FONDU
-  BI-Z.
ZP-O. OZNAČENÍ LOKALITY ZÁBORU ZEMĚDĚLSKÉHO PŮDNÍHO FONDU
-  HRANICE BONITNÍCH PŮDNĚ EKOLOGICKÝCH JEDNOTEK - BPEJ
-  6.42.00-II KÓD BPEJ - TRÍDA OCHRANY ZEMĚDĚLSKÝCH POZEMKŮ
-  ODVODNĚNÉ POZEMKY
-  OSA KOMUNIKACE
-  PLOCHA PŘI OKRAJI LESA S PODMÍNĚNÝM VYUŽÍVÁNÍM
-  ZEMĚDĚLSKÁ PŮDA S TRÍDOU OCHRANY II.
-  ZEMĚDĚLSKÁ PŮDA S TRÍDOU OCHRANY III.
-  ZEMĚDĚLSKÁ PŮDA S TRÍDOU OCHRANY IV.
-  ZEMĚDĚLSKÁ PŮDA S TRÍDOU OCHRANY V.
-  PLOCHA LESNÍ
-  NEZEMĚDĚLSKÉ POZEMKY



ZMĚNA GRAFICKÉ ČÁSTI

VÝKRES DATUM LEDEN 2020

VÝKRES PŘEDPOKLÁDANÝCH ZÁBORŮ PŮDNÍHO FONDU

MAPOVÁ SEKCE MĚŘITKO 1:5000

PŘEDMĚT ZMĚNY:

- VYHODNOCENÍ ZÁBORU ZPF PLOCH V-Z1, V-Z2 A DS-Z1
- OSTATNÍ ZDE NEUVEDENÉ PLOCHY JIŽ BYLY VYHODNOCENY V RÁMCI ODŮVODNĚNÍ PLATNÉHO ÚP

