


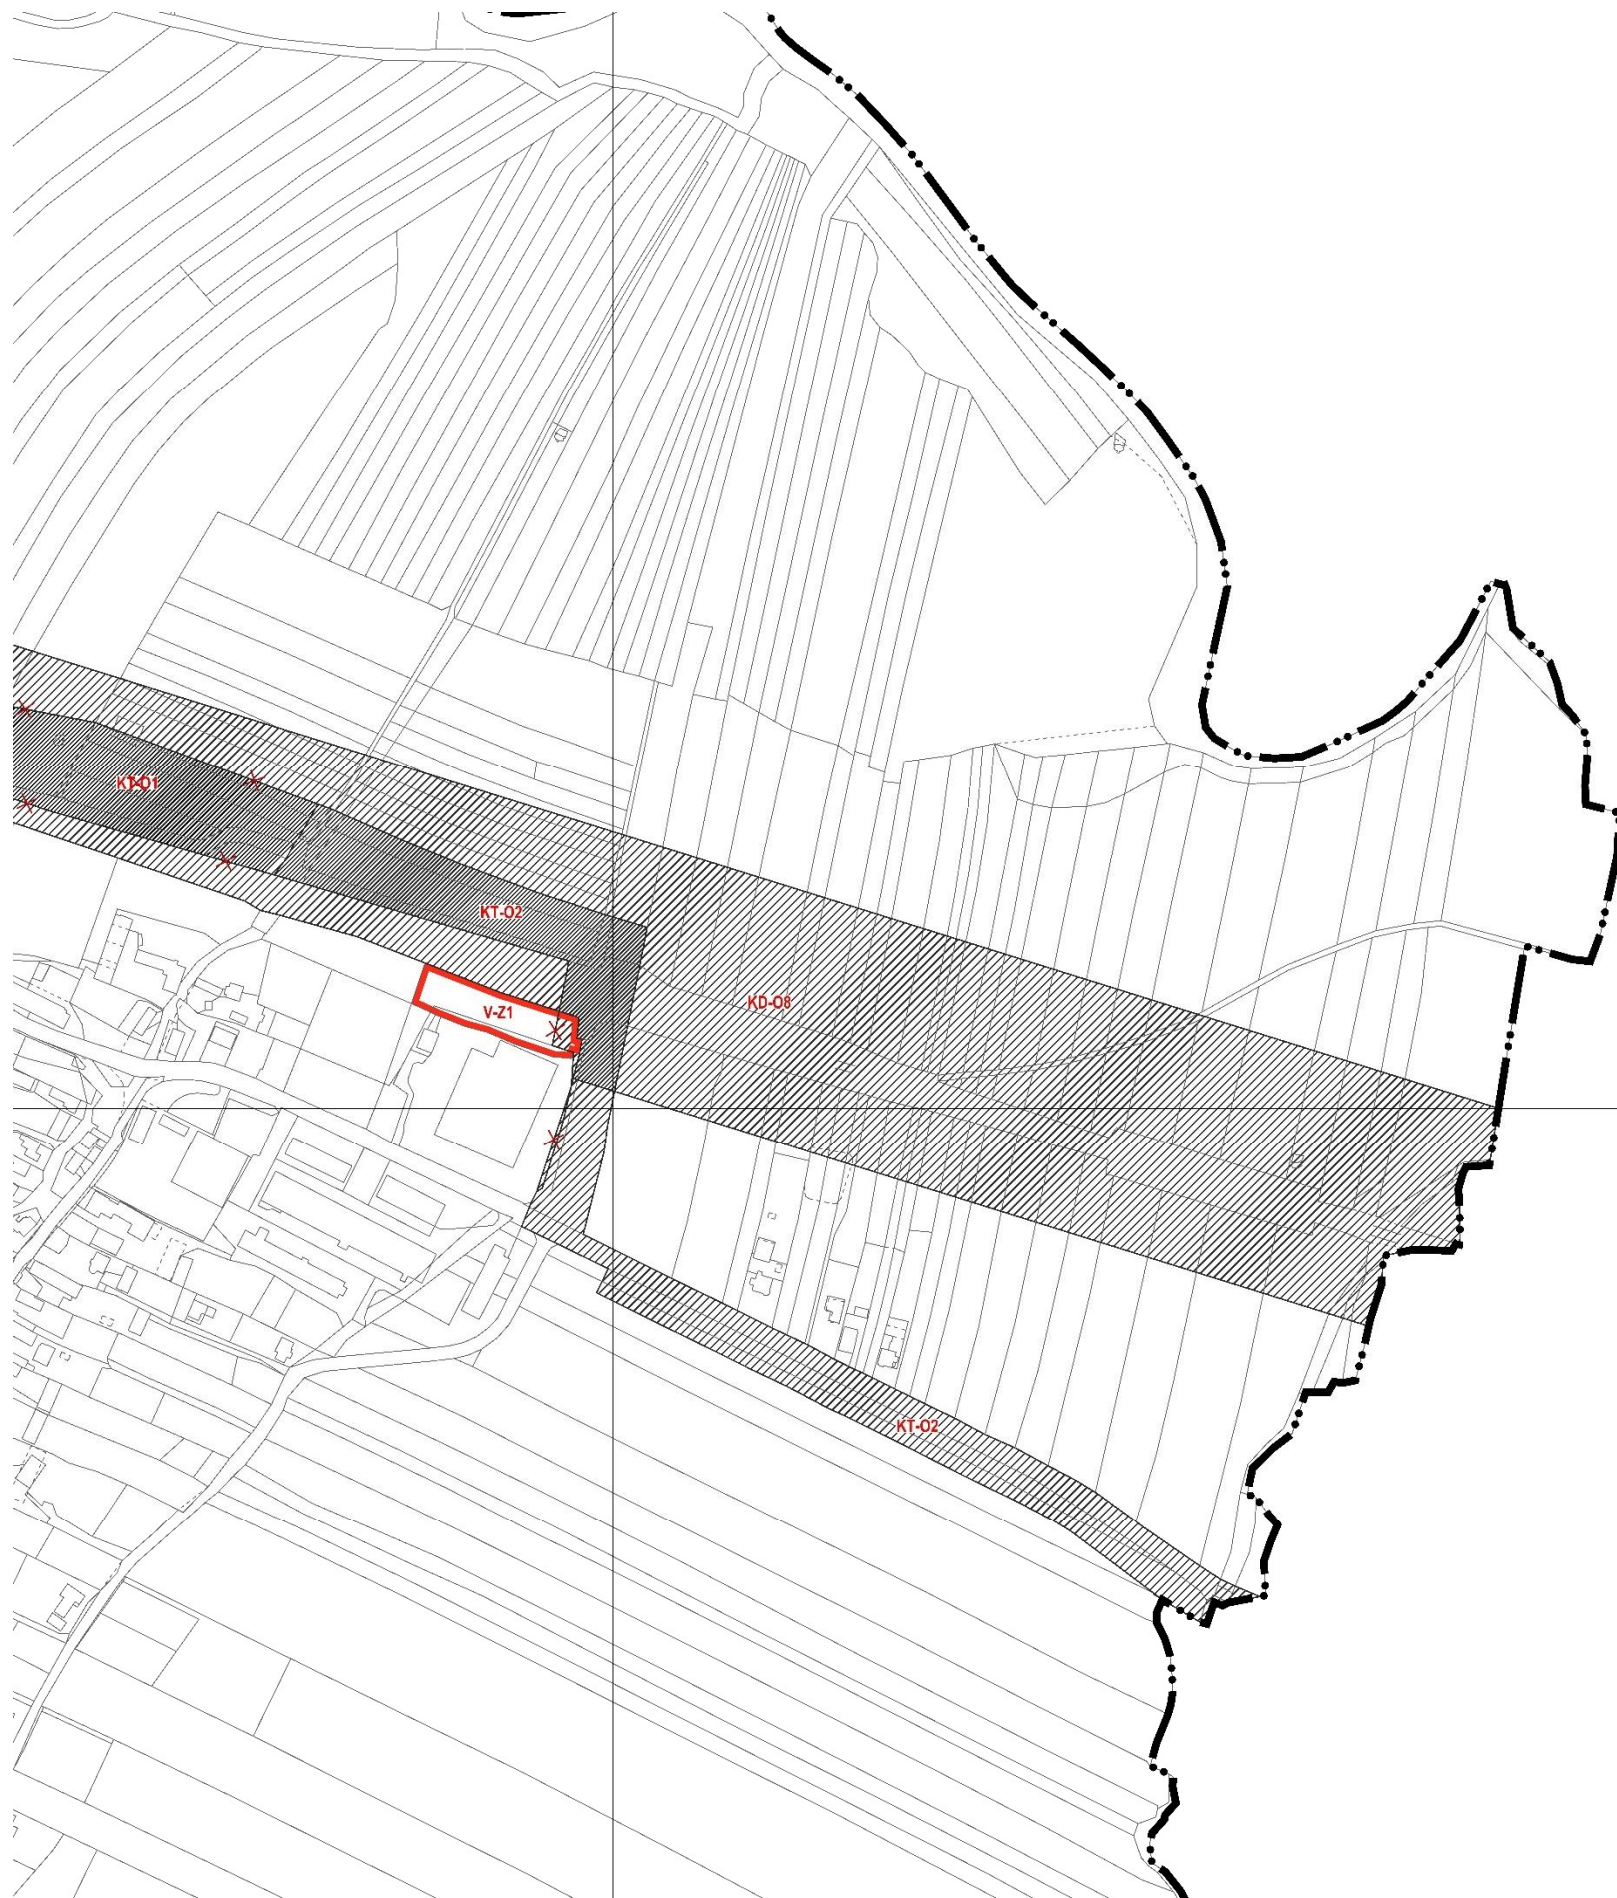

Legenda:

ZMĚNA GRAFICKÉ ČÁSTI			
VÝKRES:	DATUM	LEDEN 2020	
I.B.1. VÝKRES ZÁKLADNÍHO ČLENĚNÍ ÚZEMÍ			
MAPOVÉ SEKCE	5-5	MĚŘITKO	1 : 5 000
PŘEDMĚT ZMĚNY:			
<ul style="list-style-type: none"> - AKTUALIZACE HRANICE ZASTAVĚNÉHO ÚZEMÍ K 112019 - ZRUŠENÍ KORIDORU KT-01 - VYMEZENÍ KORIDORU PRO DOPRAVNÍ INFRASTRUKTURU KD-08 - DOPLNĚNÍ PLOCH ZMĚN V KRAJINĚ - KZ-01, PP-01 A ÚSES - ZMĚNA VE VYMEZENÍ PLOCHY ÚZEMNÍ REZERVY BI-R1 - ZMĚNA VE VYMEZENÍ ZASTAVITELNÉ PLOCHY BI-Z1 			



ZMĚNA GRAFICKÉ ČÁSTI


VÝKRES: DATUM LEDEN 2020

I.B.1. VÝKRES ZÁKLADNÍHO ČLENĚNÍ ÚZEMÍ

MAPOVÉ SEKCE 5-5, 4-5, 5-6, 4-6 MĚŘÍTKO 1 : 5 000

PŘEDMĚT ZMĚNY:

- ZRUŠENÍ KORIDORU KT-01
- VYMEZENÍ KORIDORU PRO DOPRAVNÍ INFRASTRUKTURU KD-08
- ZMĚNA VE VYMEZENÍ KORIDORU KT-02
- VYMEZENÍ ZASTAVITELNÉ PLOCHY V-Z1

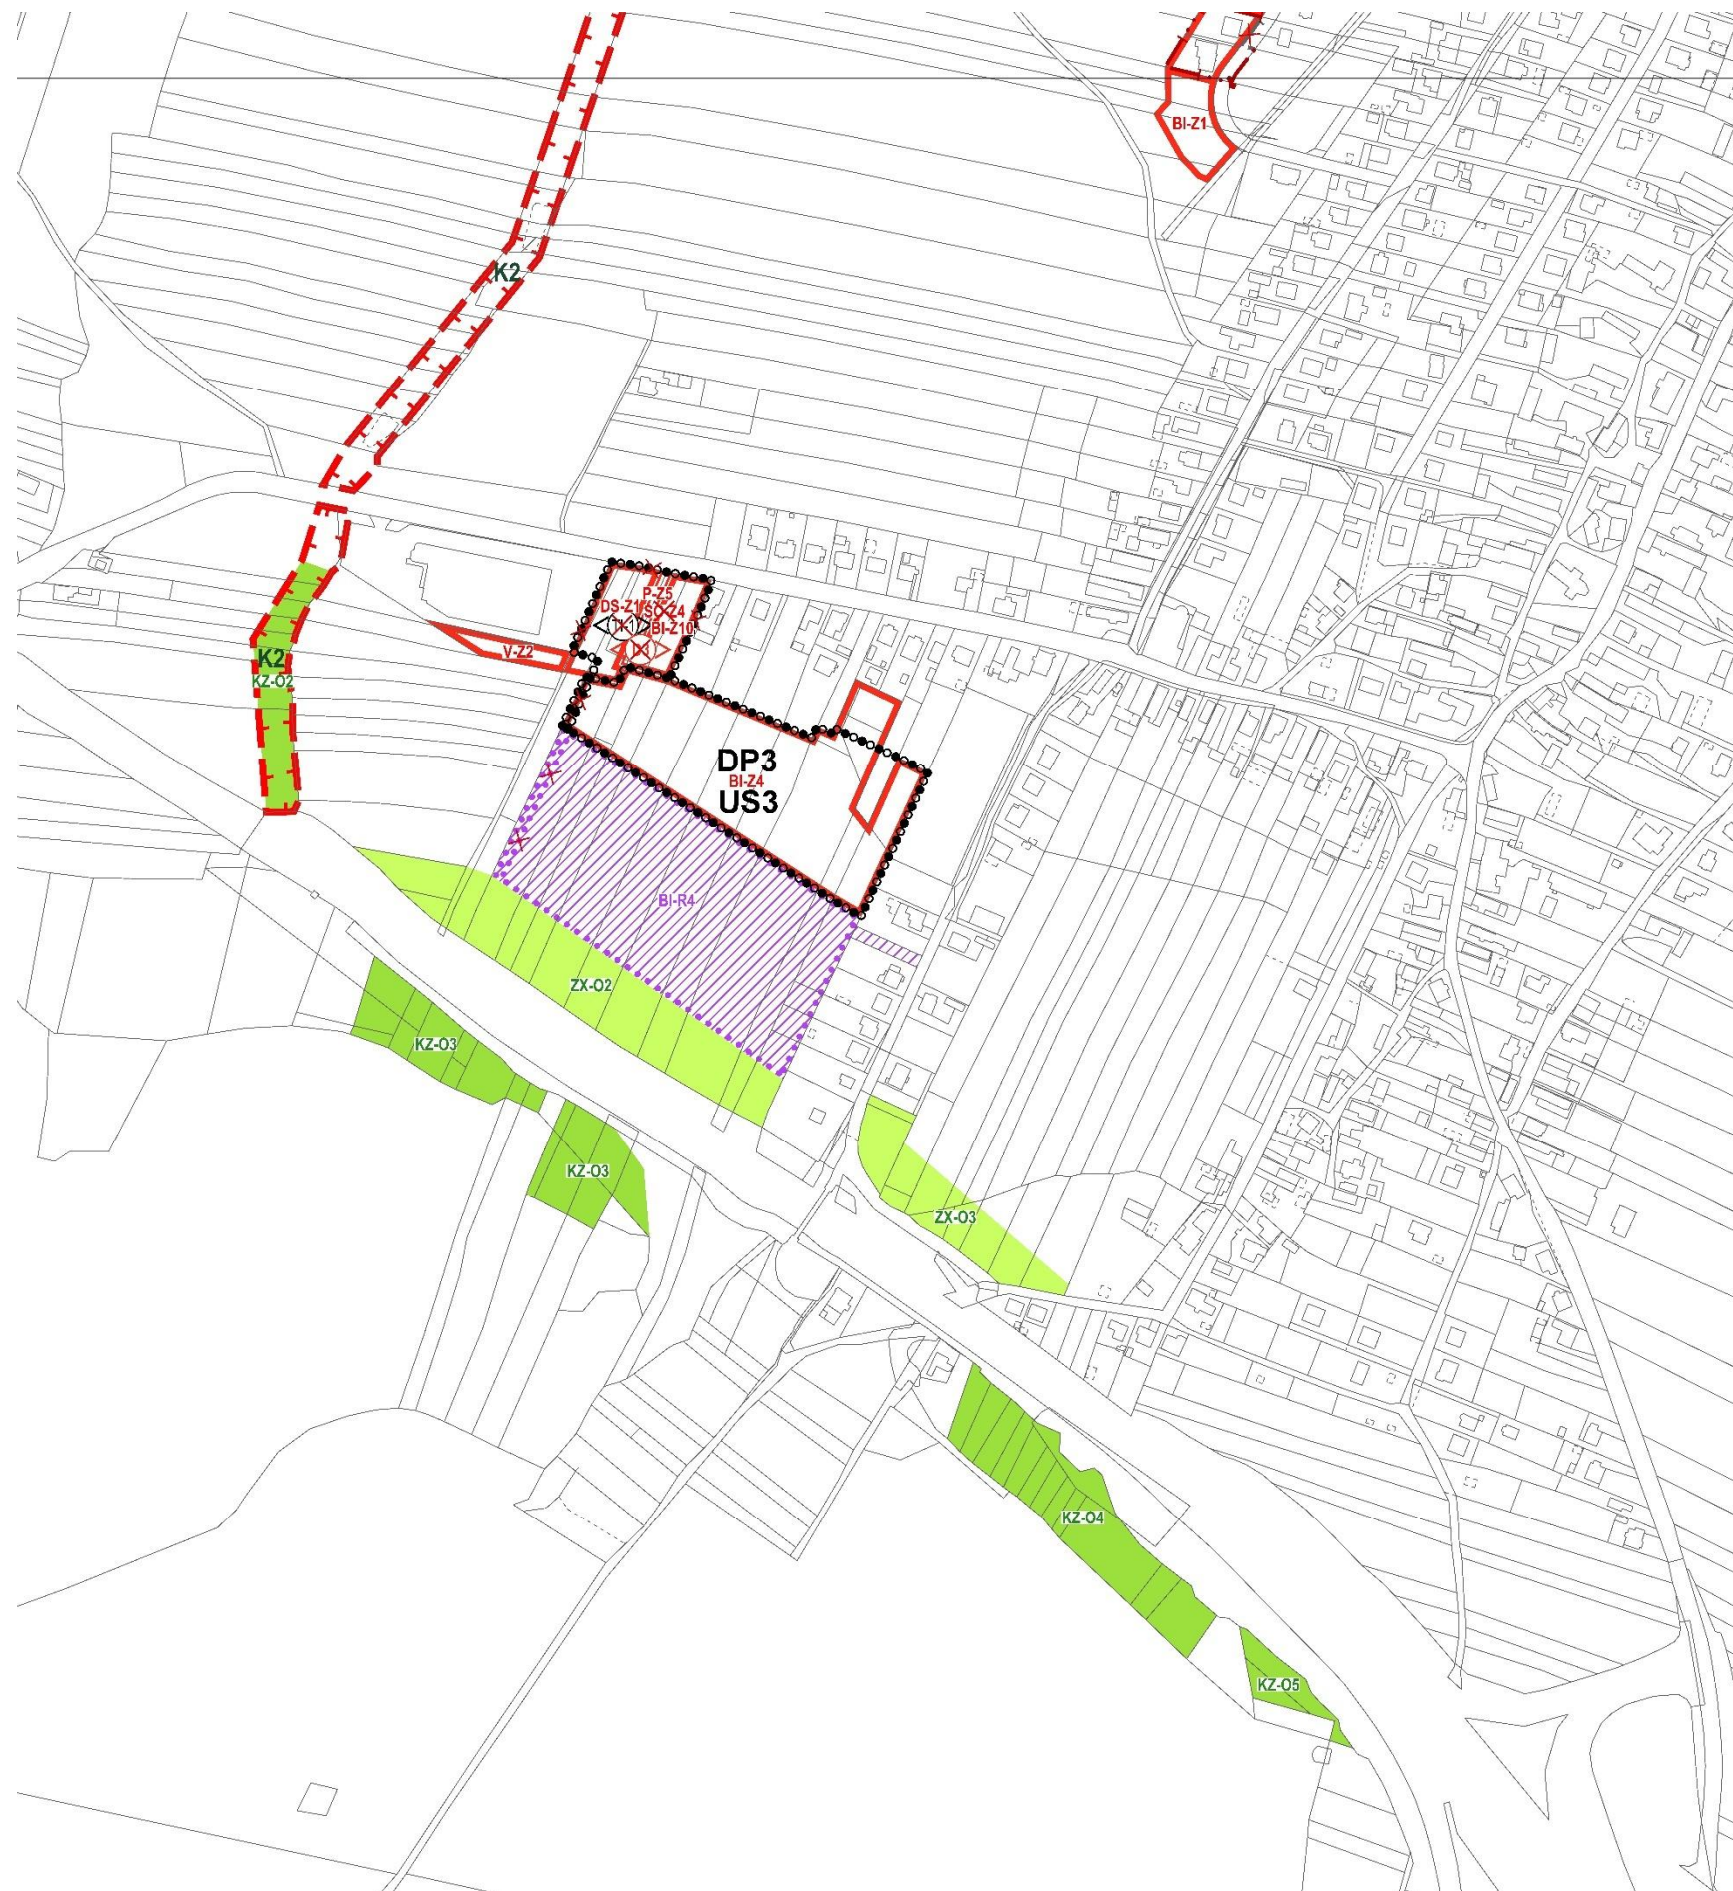

Legenda:

- ZASTAVITELNÉ PLOCHY S OZNAČENÍM ZPŮSOBU JEJICH VYUŽITÍ (PŘÍSLUŠNÝM KÓDEM V ČERVENÉ BARVĚ)
- KORIDORY PRO DOPRAVNÍ (KD) A TECHNICKOU (KT) INFRASTRUKTURU S OZNAČENÍM ÚČELU, PRO JAKY JSOU VYMEZENY (PŘÍSLUŠNÝM KÓDEM V ČERVENÉ BARVĚ)
- PLOCHY ZELENĚ OSTATNÍ A SPECIFICKÉ (ZX)
- PLOCHY KRAJINNÉ ZELENĚ (KZ)
- PLOCHY PŘÍRODNÍ (PP)
- PLOCHY A KORIDORY, VE KTERÝCH JE PROVĚŘENÍ ZMĚN JEJICH VYUŽITÍ ÚZEMNÍ STUDIÍ PODMÍNKOU PRO ROZHODOVÁNÍ O ZMĚNÁCH V ÚZEMÍ
- PLOCHY A KORIDORY, VE KTERÝCH JE DOHODA O PARCELACI PODMÍNKOU PRO ROZHODOVÁNÍ O ZMĚNÁCH V ÚZEMÍ
- POŽADAVEK NA AKCEPTACI PROSTUPU (UMÍSTĚNÍ) STANOVENÉ STAVBY VČETNĚ SOUVISEJÍCÍCH ZAŘ. V PLOŠE (VÝZNAM SYMBOLU >D=PRO DOPRAVU)
- POŽADAVEK NA AKCEPTACI PROSTUPU (UMÍSTĚNÍ) STANOVENÉ STAVBY VČETNĚ SOUVISEJÍCÍCH ZAŘ. V PLOŠE (VÝZNAM SYMBOLU >TI=PRO TECHNICKOU INFRASTRUKTURU)
- PLOCHY ÚZEMNÍCH REZERV S OZNAČENÍM PROVĚROVANÉHO VYUŽITÍ (PŘÍSLUŠNÝM KÓDEM VE FIALOVÉ BARVĚ)
- C.. LOKÁLNÍ BIOCENTRUM ÚSES
- K.. LOKÁLNÍ BOKORIDOR ÚSES
- HRANICE ZASTAVĚNÉHO ÚZEMÍ K 11/2019
- X RUŠENÝ JEV

ZMĚNA GRAFICKÉ ČÁSTI

VÝKRES: 5-6, 5-5 DATUM LEDEN 2020

I.B.1. VÝKRES ZÁKLADNÍHO ČLENĚNÍ ÚZEMÍ

MAPOVÉ SEKCE 5-6, 5-5 MĚŘÍTKO 1 : 5 000

PŘEDMĚT ZMĚNY:

- AKTUALIZACE HRANICE ZASTAVĚNÉHO ÚZEMÍ K 11/2019
- ZRUŠENÍ KORIDORU KT-01
- VYMEZENÍ KORIDORU PRO DOPRAVNÍ INFRASTRUKTURU KD-08
- DOPLNĚNÍ PLOCH ZMĚN V KRAJINĚ - KZ-O.., ZX-O.. A ÚSES
- ZMĚNA VE VYMEZENÍ ZASTAVITELNÝCH PLOCH BI-Z1 A BI-Z4
- VYMEZENÍ ZASTAVITELNÝCH PLOCH V-Z2, DS-Z2 A BI-Z10
- ZRUŠENÍ PLOCHY SO-Z4 A PODMÍNEK TI-1 A D3
- ZMĚNA VE VYMEZENÍ PLOCHY S PODMÍNKOU US3 A DP3
- ZMĚNA VE VYMEZENÍ PLOCHY ÚZEMNÍ REZERVY BI-R4