

### ZMĚNA GRAFICKÉ ČÁSTI


VÝKRES:   DATUM LEDEN 2020

#### II.B.1. KOORDINAČNÍ VÝKRES

MAPOVÉ SEKCE   MĚŘITKO 1 : 5 000

PŘEDMĚT ZMĚNY:

- KOORDINACE NÁVRHŮ ZMĚN S OSTATNÍMI PLOCHAMI S ROZDÍLNÝM ZPŮSOBEM VYUŽITÍ A JEVŮ ÚAP ORP OPAVA
- AKTUALIZACE HRANICE ZASTAVĚNÉHO ÚZEMÍ

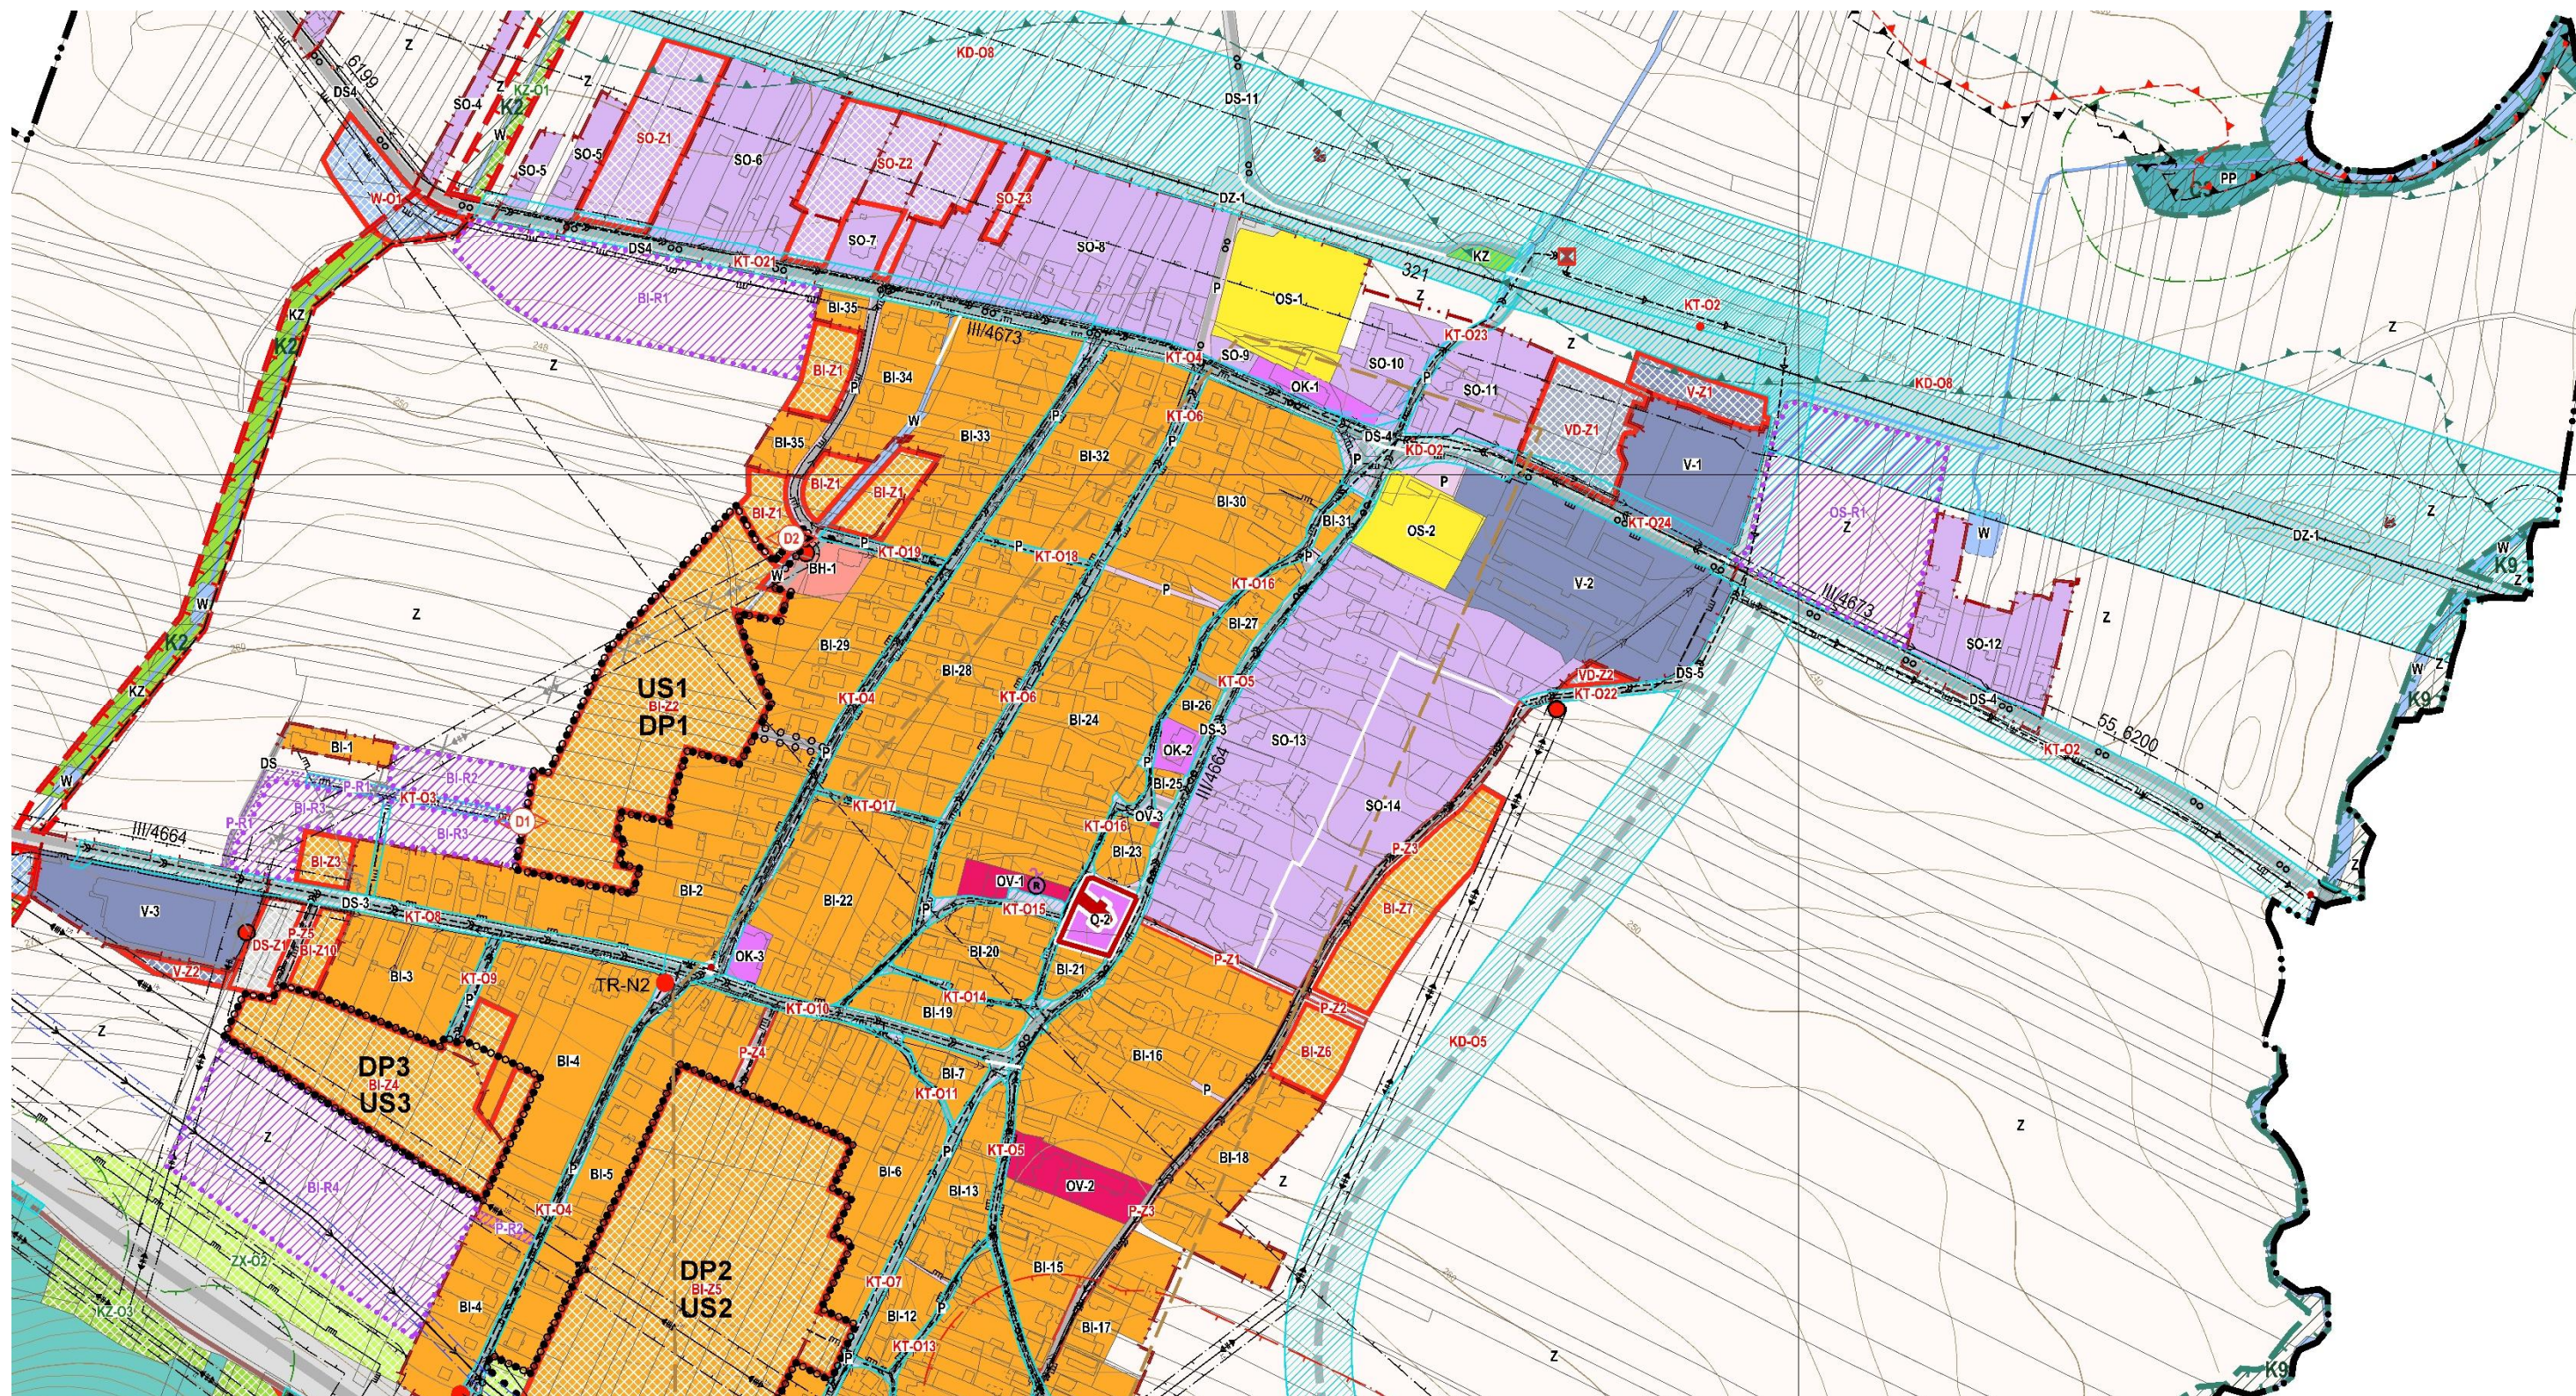

### ZMĚNA GRAFICKÉ ČÁSTI

VÝKRES

DATUM

LEDEN 2020

### II.B.1. KOORDINAČNÍ VÝKRES

MAPOVÁ SEKCE

MĚŘITKO

1:5000

### PŘEDMĚT ZMĚNY:

- KOORDINACE NÁVRHŮ ZMĚN S OSTATNÍMI PLOCHAMI S ROZDÍLNÝM ZPŮSOBEM VYUŽITÍ A JEVŮ ÚAP ORP OPAVA
- AKTUALIZACE HRANICE ZASTAVĚNÉHO ÚZEMÍ

