


I/04 VÝKRES S PRVKY REGULAČNÍHO PLÁNU

ÚZEMNÍ PLÁN PÍŠŤ

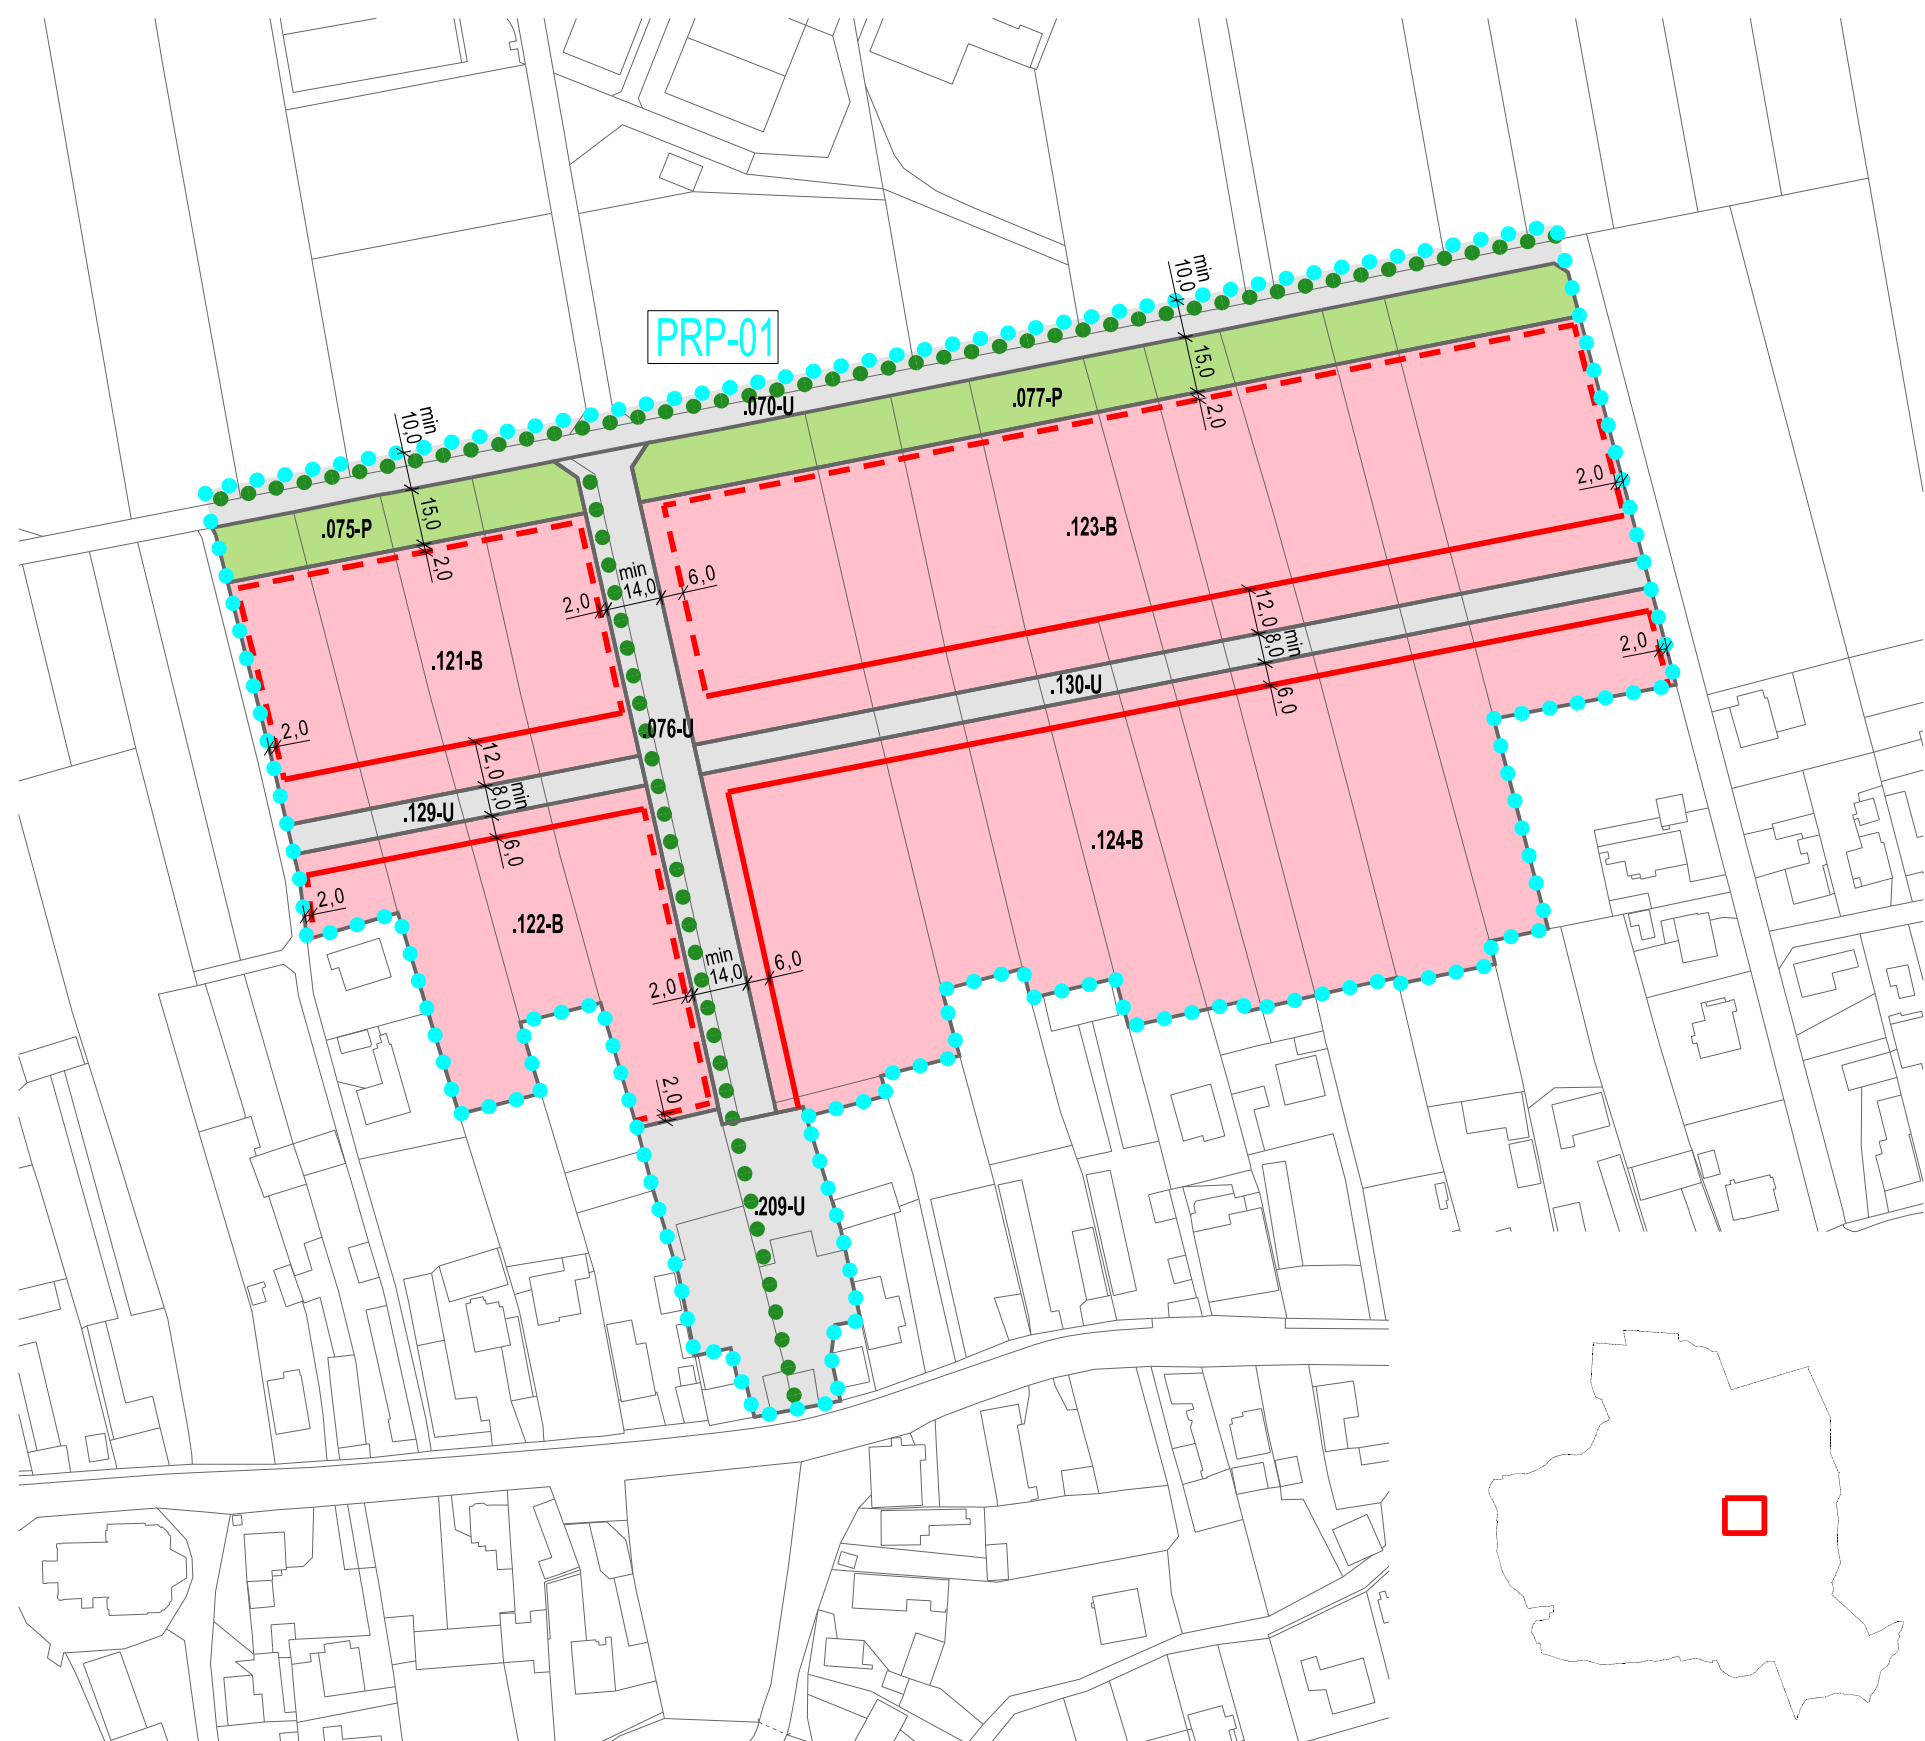

PRVKY REGULAČNÍHO PLÁNU

	PLOCHA S PRVKY REGULAČNÍHO PLÁNU
	KÓD PLOCHY S PRVKY REGULAČNÍHO PLÁNU
	STAVEBNÍ ČÁRA
	STAVEBNÍ HRANICE
	LINIE STROMŮ
	KÓTA UDÁVAJÍCÍ VZDÁLENOST V METRECH

PLOCHY S ROZDÍLNÝM ZPŮSOBEM VYUŽITÍ

	PLOCHY SMÍŠENÉ OBYTNÉ (B)
	PLOCHY VEŘEJNÉ ZELENÉ (P)
	PLOCHY VEŘEJNÝCH PROSTRANSTVÍ (U)
	KÓD PLOCHY S ROZDÍLNÝM ZPŮSOBEM VYUŽITÍ
	HRANICE PLOCH S ROZDÍLNÝM ZPŮSOBEM VYUŽITÍ

PRVKY MAPOVÉHO DÍLA

	POLOHOPIS – KATASTRÁLNÍ MAPA
--	------------------------------

► ÚPLNÉ ZNĚNÍ PO VYDÁNÍ ZMĚNY Č. 1 ◀



Zpracovatel: knesl kyncl architekti s.r.o., Šumavská 416/15, 602 00 Brno	knesl kyncl architekti s. r. o. Šumavská 416/15, 602 00 Brno tel./fax: +420 541 592 134 www.knesl-kyncl.com	
Garant: doc. Ing. arch. Jakub Kyncl, Ph.D., ČKA 02672		
Objednatel: Obec Píšť, Opavská 58/2, 748 18 Píšť		
Pořizovatel: Městský úřad Hlučín, Mírové náměstí 23, 748 01 Hlučín		
Název akce: ÚZEMNÍ PLÁN PÍŠŤ ÚPLNÉ ZNĚNÍ PO VYDÁNÍ ZMĚNY Č. 1	Datum: 2023	
	Formát: 610 x 297 mm	
	Číslo zakázky: 00176_65	
Název výkresu: VÝKRES S PRVKY REGULAČNÍHO PLÁNU	Měřítko: 1 : 2 000	Číslo výkresu: I/04