


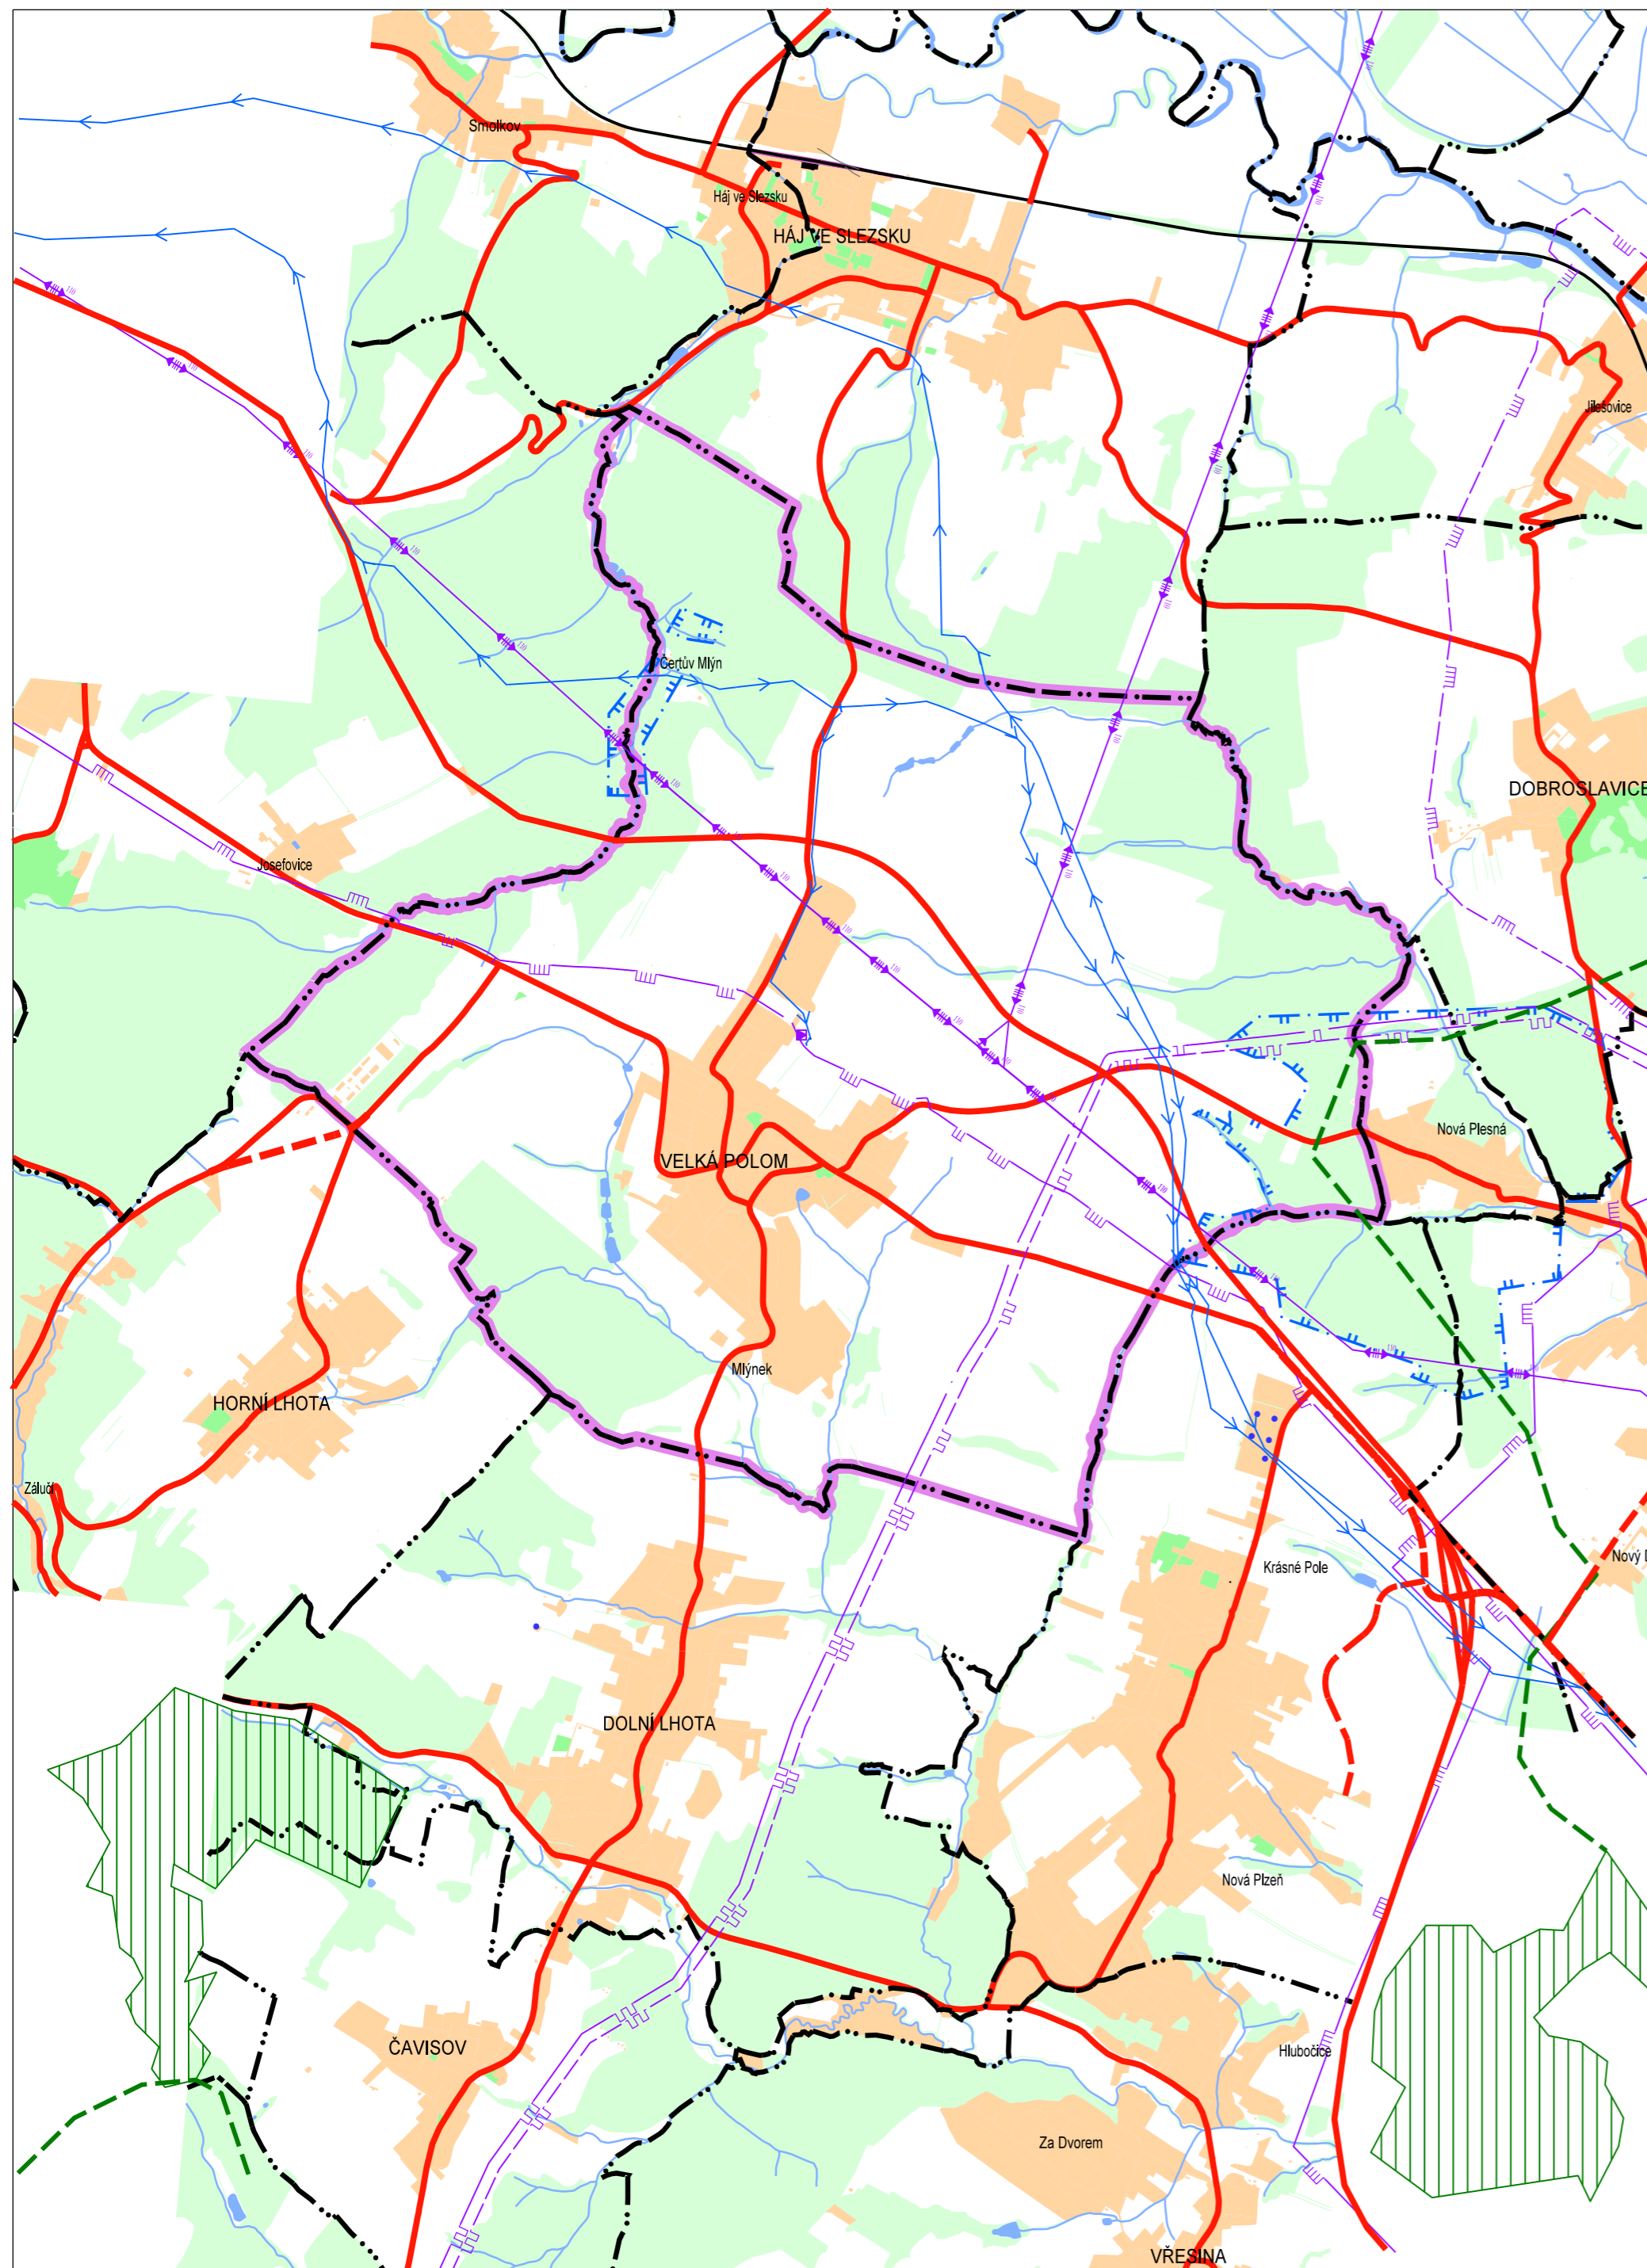

ÚZEMNÍ PLÁN VELKÁ POLOM - NÁVRH

ŠIRŠÍ VZTAHY

STABILIZOVANÝ STAV	NÁVRH ZMĚN	
		HRANICE OBCÍ
		HRANICE ŘEŠENÉHO ÚZEMÍ
		LES A KRAJINNÁ ZELEŇ MIMO LES
		ZASTAVĚNÁ ÚZEMÍ OBCÍ
		VODNÍ PLOCHY A TOKY
		STÁTNI SILNICE
		ŽELEZNIČNÍ TRATĚ
		REGIONÁLNÍ BIOKORIDOR
		REGIONÁLNÍ BIOCENTRUM
		OCHRANNÉ PÁSMA VODNÍHO ZDROJE II. STUPNĚ
		VODOVOD OOV
		VENKOVNÍ VEDENÍ VVN
		PLYNOVOD VTL
		REGULAČNÍ STANICE PLYNU
		PLYNOVOD VVTL



EVROPSKÁ UNIE
EVROPSKÝ FOND PRO REGIONÁLNÍ ROZVOJ
ŠANCE PRO VÁŠ ROZVOJ



		ING. ARCH. JAROSLAV HALUZA	
Hynásova 3, OSTRAVA - MARIÁNSKÉ HORY, PSČ 70900, tel. 596 621 003, IČO 447 457 29			
OBEC	VELKÁ POLOM		ZAK. ČÍSLO DATUM MĚŘITKO ČÍS. VÝKRESU
POŘIZOVATEL	MAGISTRÁT MĚSTA OSTRAVY-ÚTVAR HLAV.ARCHITEKTA		
VYPRACOVAL	ING.ARCH. J. HALUZA, UDI MORAVA, S.R.O.		
	ING. A. KIMLOVÁ, ARKO - PROJ. KANCELÁŘ S.R.O.		
	RNDR.L.BUREŠ		
	DIGITALIZACE : Z. LOJKOVÁ		0111 1 : 25000 II.B.2.

