


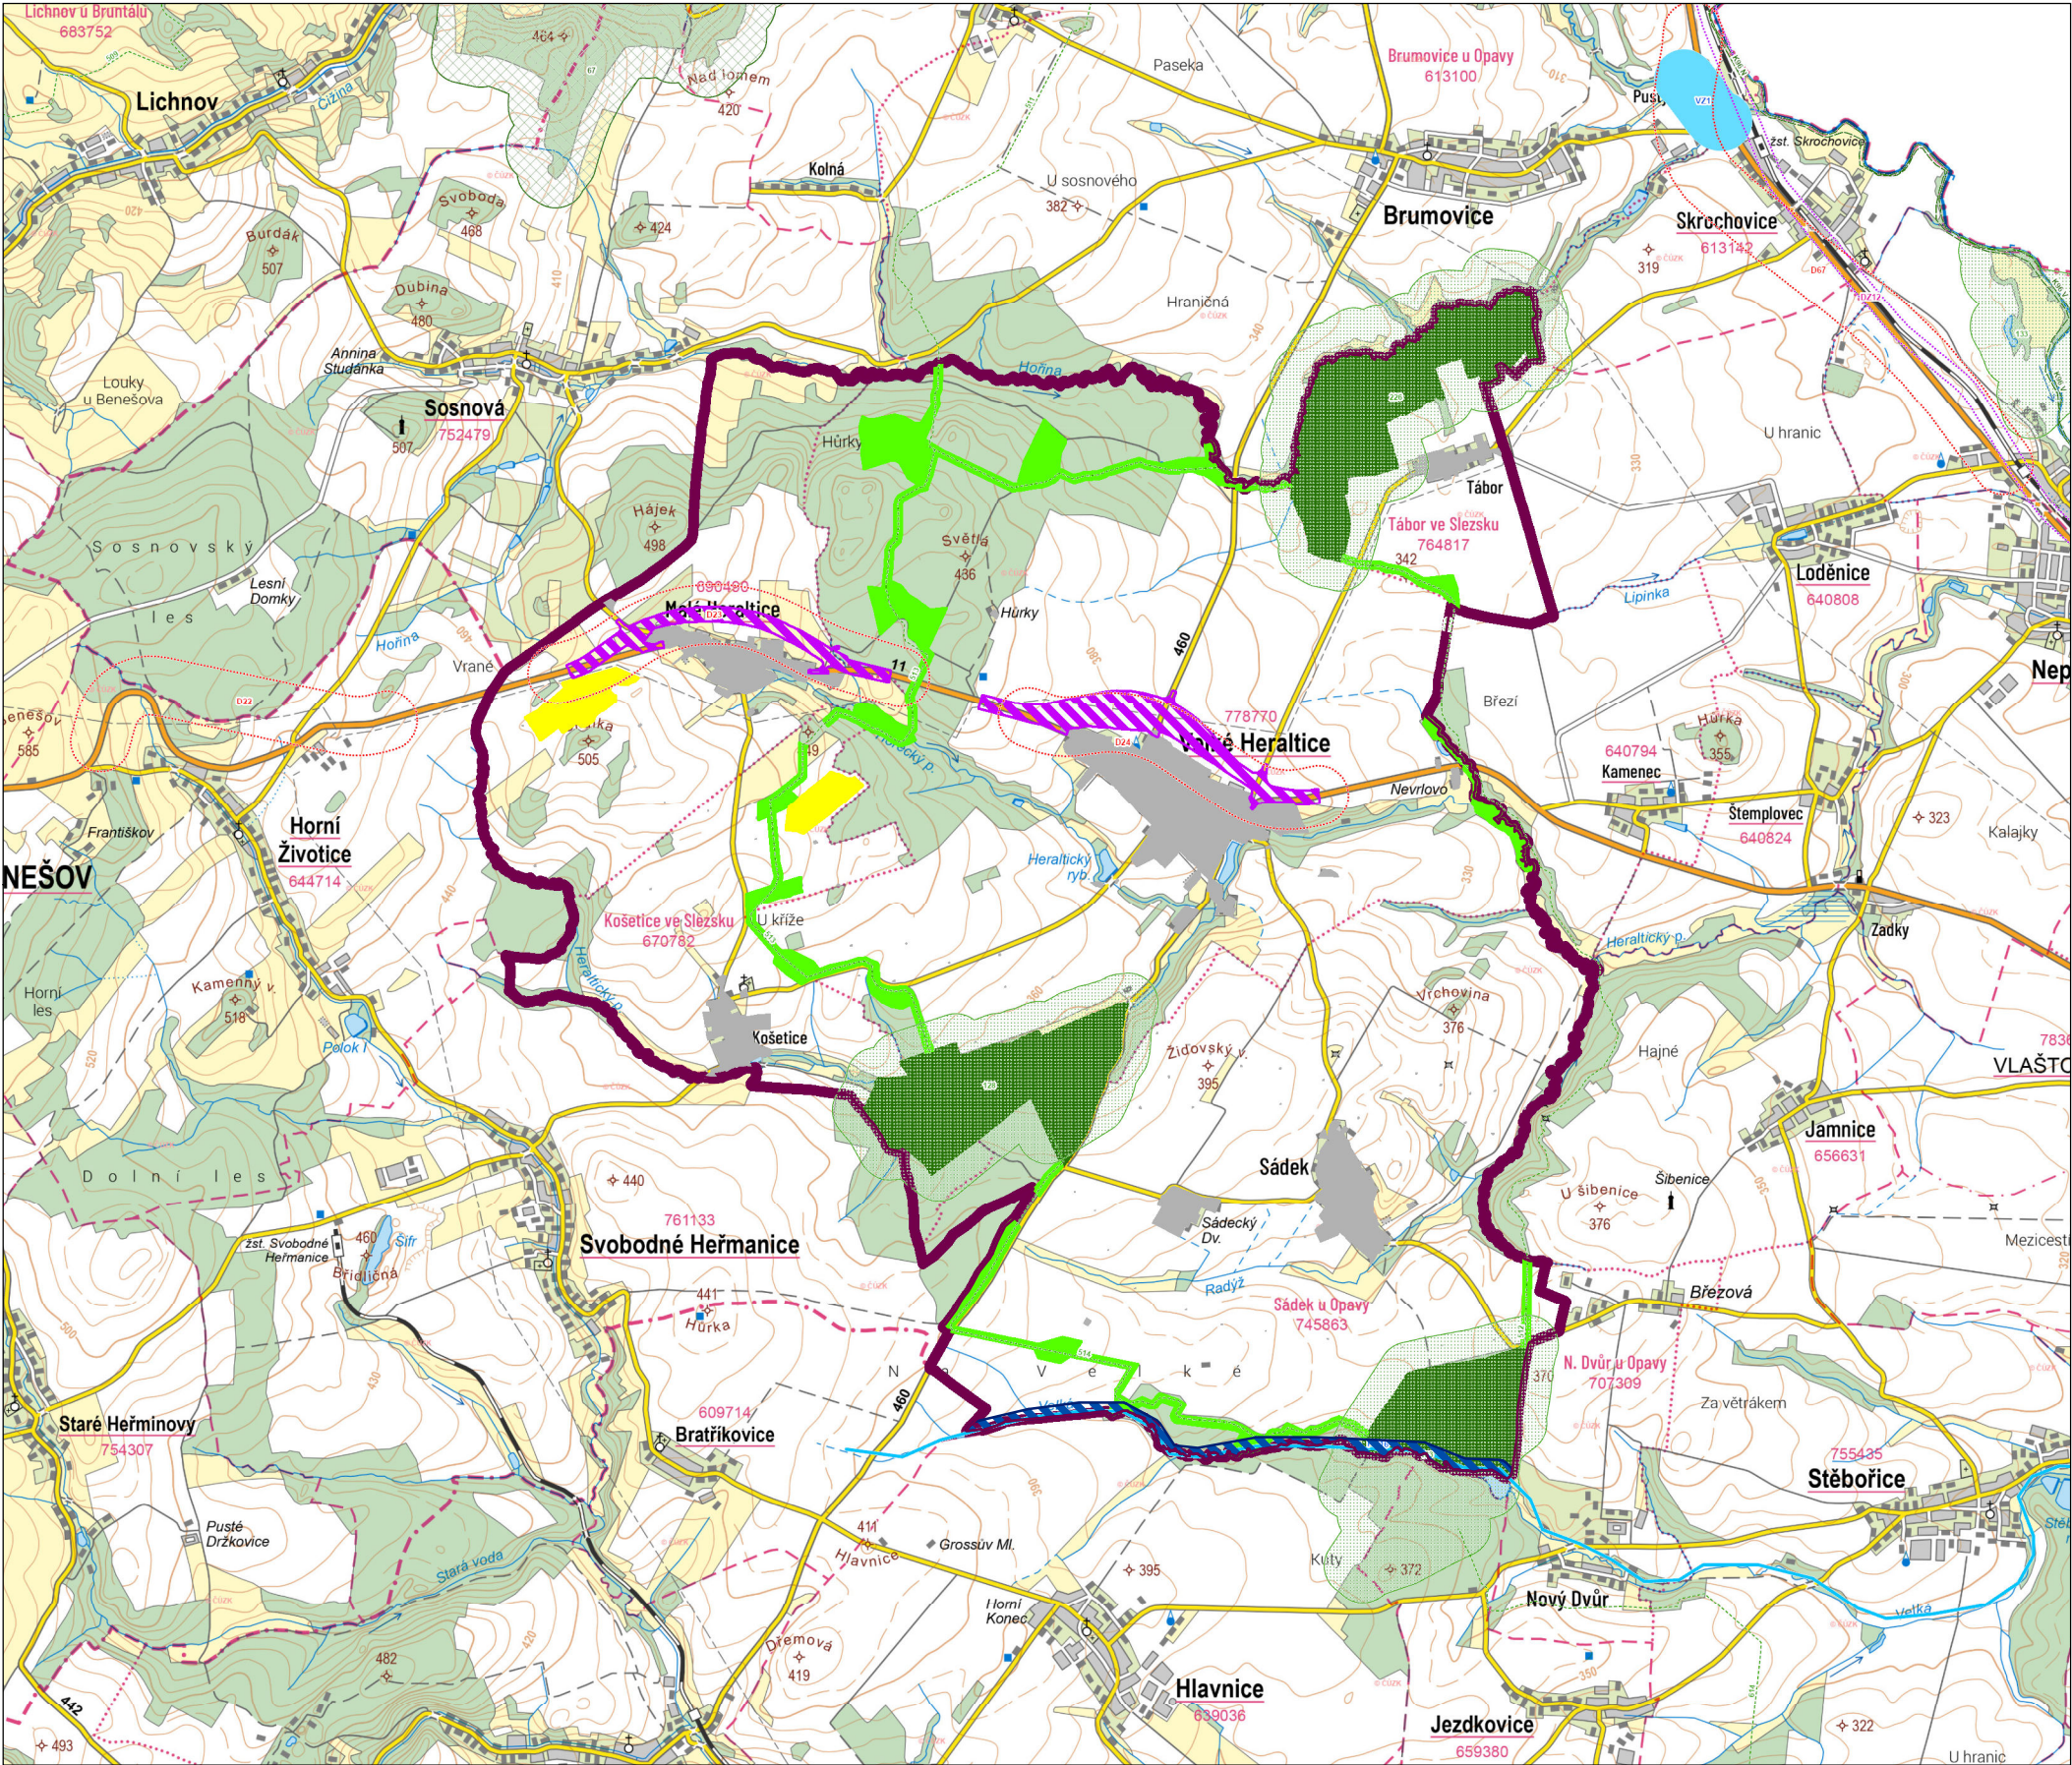

GRAFICKÁ LEGENDA

VYBRANÉ INFORMATIVNÍ A STÁVAJÍCÍ JEVY

stav návrh

- Hranice řešeného území
- Zastavěné území obcí

ZÁMĚRY ZE ZÚR ZASAHOJÍCÍ NA ŘEŠENÉ ÚZEMÍ

- Koridor dopravní infrastruktury (D23, D24)
- Revitalizace vodního toku (PO16)

SKLADEBNÉ ČÁSTI REGIONÁLNÍHO ÚSES

- Regionální biocentrum (128, 183, 226)
- Regionální biokoridor (511, 512, 513, 514)

Mapový podklad: Základní topografická mapa ČR 1:50 000
zdroj: geoportal.gov.cz (WMS služba)

ZÁMĚRY ZPŘESNĚNÉ V ÚPD OBCE

- Severní obchvat I/11 Malé Heraltice a Velké Heraltice
- Vodní tok Velká – úpravy a revitalizace
- Plochy vymezené pro FVE

SKLADEBNÉ ČÁSTI REGIONÁLNÍHO ÚSES

- Regionální biocentrum
- Regionální biokoridor

ŠIRŠÍ VZTAHY

Osoba oprávněná k projektové činnosti ve výstavbě: Ing. Hana Vyvialová číslo autorizace 04026		Zhotovitel:	
Spolupráce: Ing. arch. Michaela Bartíková			
Objednatel: ČEZ Obnovitelné zdroje, s.r.o.	Pořizovatel: Obec Velké Heraltice (prostřednictvím kvalifikované osoby)	Datum: červen 2025	
		Měřítko: 1 : 50 000	
Akce: ZMĚNA Č. 1 ÚZEMNÍHO PLÁNU VELKÉ HERALTICE		Číslo paré:	Číslo výkresu: II.B.3