


TĚŠKOVICE

ÚZEMNÍ PLÁN



II.3 VÝKRES ŠIRŠÍCH VZTAHŮ	
ÚZEMNÍ PLÁN TĚŠKOVICE	
EVIDENČNÍ ČÍSLO:	216 - 12
PROJEKTANT:	ING. ARCH. MARTIN VÁVRA
POŘIZOVATEL:	MAGISTRÁT MĚSTA OPAVY
MĚŘÍTKO:	1: 25 000
DATUM:	PROSINEC 2018

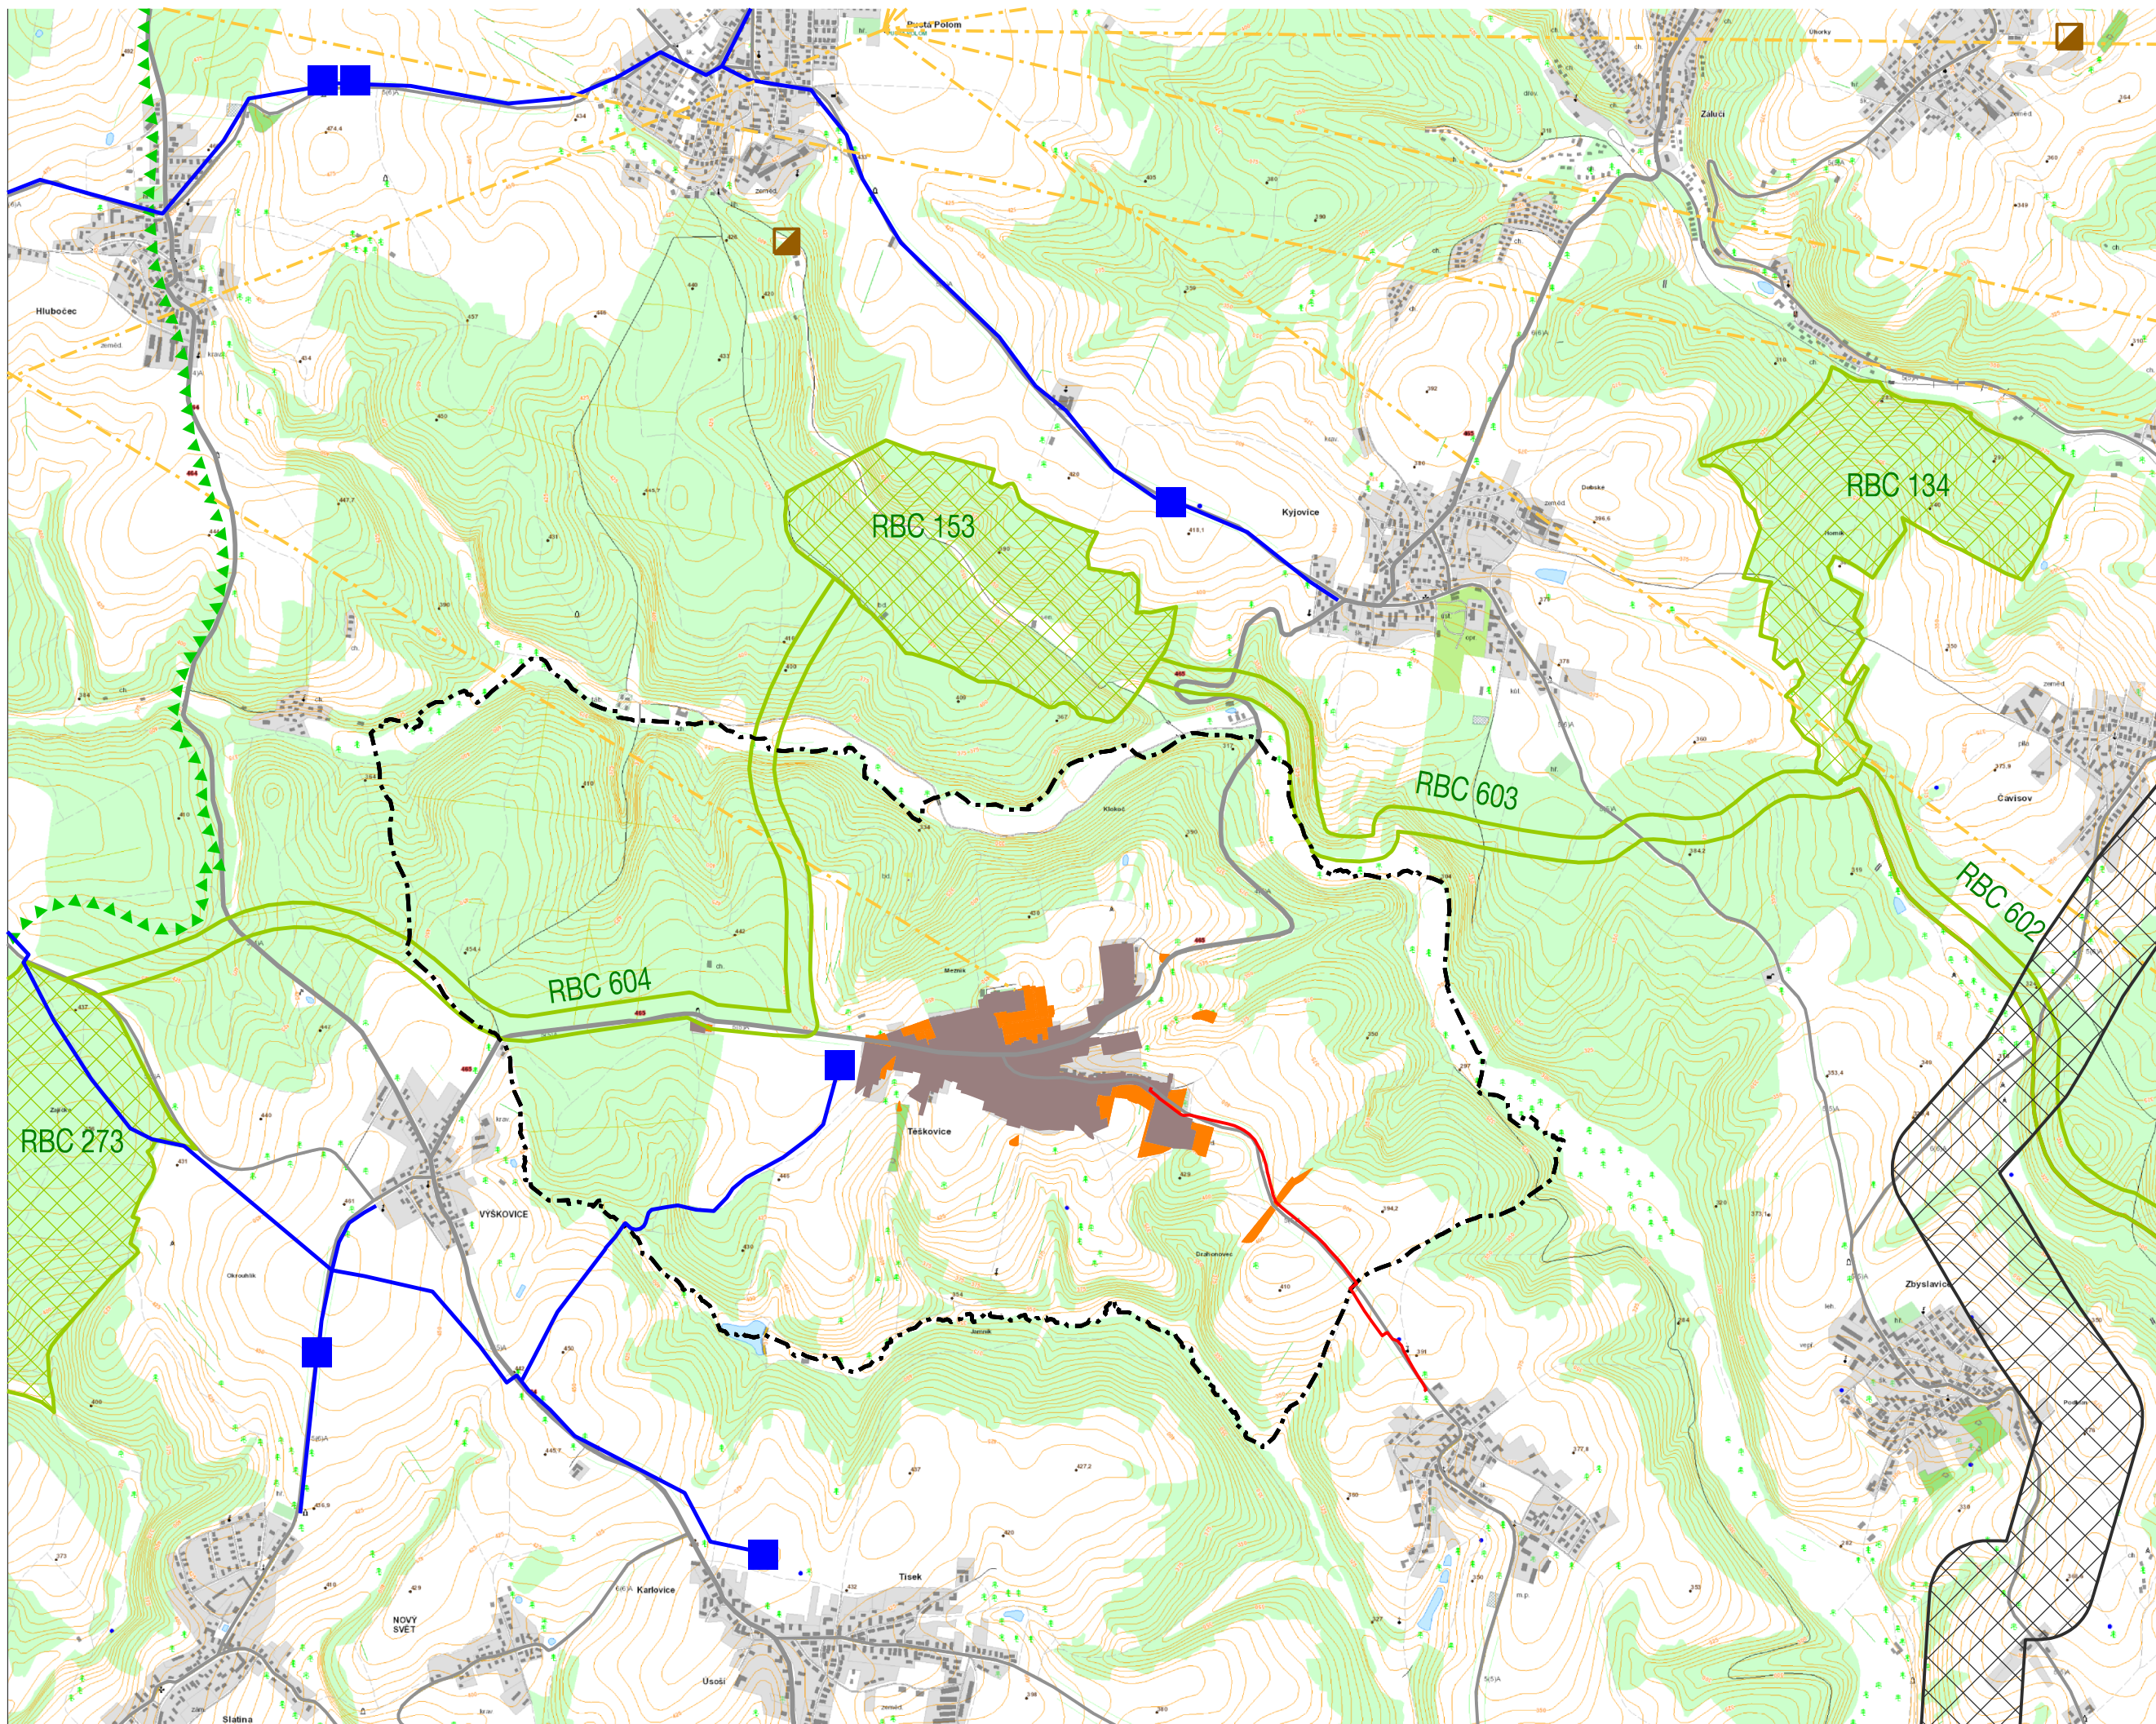