




ÚZEMNÍ PLÁN BÍLOV

březen 2018

ÚPLNÉ ZNĚNÍ PO ZMĚNĚ č. 1

1. VÝKRES ZÁKLADNÍHO ČLENĚNÍ ÚZEMÍ


VYMEZENÍ ÚZEMÍ A PLOCH

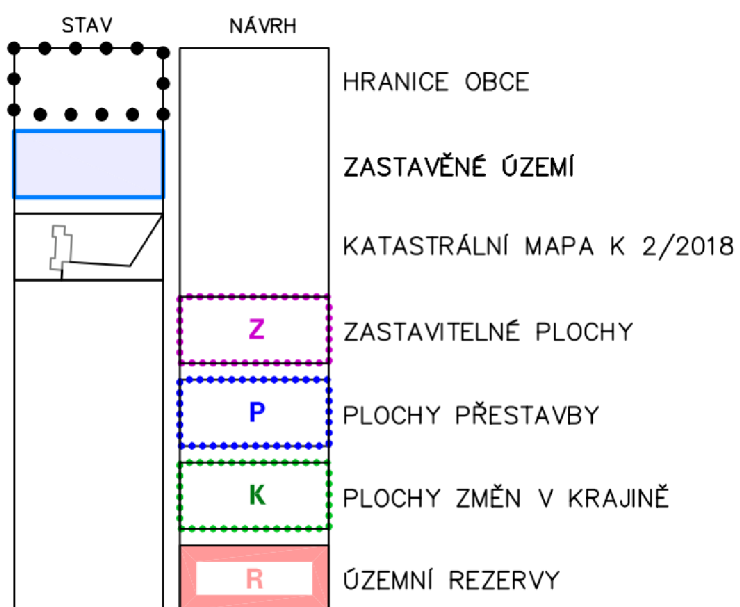

KLAD MAPOVÝCH SEKČÍ

MĚŘÍTKA 1:5000

BÍLOVEC

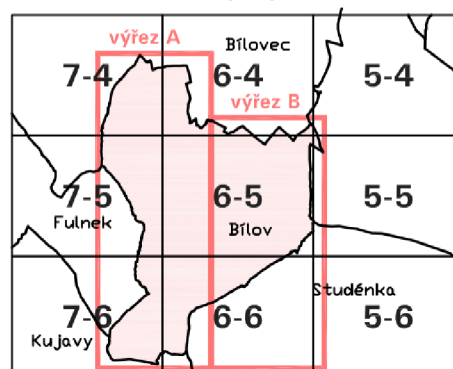

OBJEDNATEL:	OBEC BÍLOV	ATELIER ARCHPLAN OSTRAVA s.r.o. Martinovská 3168, 723 00 Ostrava-Martinov; busch@archplan.cz
POŘIZOVATEL:	MěÚ Bílovec, Odbor ŽP a ÚP	
ZHOTOVITEL:	ATELIER ARCHPLAN OSTRAVA s.r.o.	
OZNAČENÍ DOKUMENTACE:	ÚZEMNÍ PLÁN BÍLOV - ÚPLNÉ ZNĚNÍ PO ZMĚNĚ č.1	ZAKÁZKOVÉ ČÍSLO: 1174/15
ZODPOVĚDNÝ PROJEKTANT:	Ing.arch.Kateřina BUSCHOVÁ, autorizovaný architekt ČKA 3017	DATUM 03/2018
ZPRACOVATELÉ:	Ing.arch.Kateřina BUSCHOVÁ Pierre BUSCH, architecte DPLG	MĚŘÍTKO: 1:5000