


Územní plán Bílov - Změna č. 1  
6. VÝKRES VEŘEJNĚ PROSPĚŠNÝCH STAVEB,  
OPATŘENÍ A ASANACÍ

Výřez B

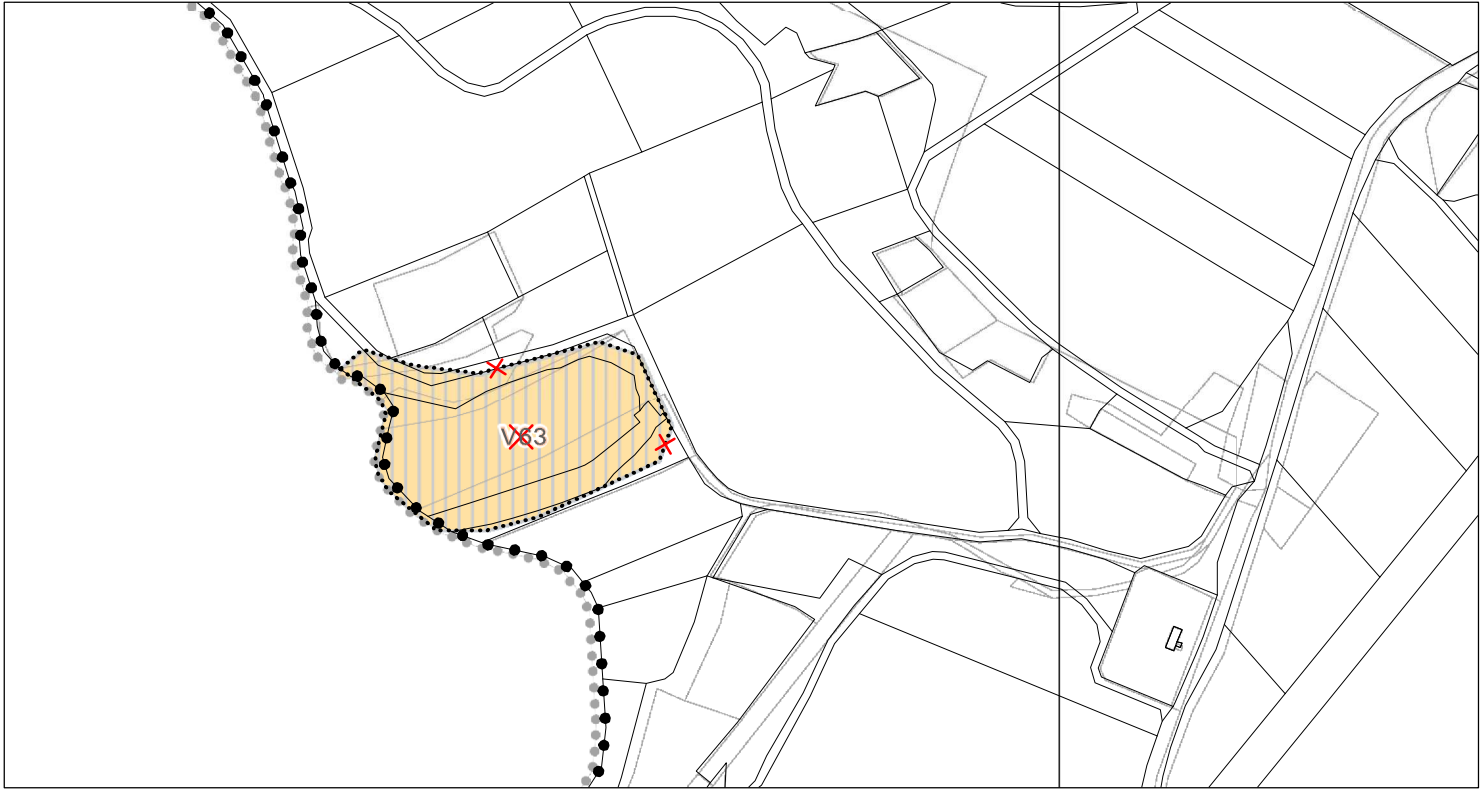

Výřez C

