



ÚZEMNÍ PLÁN


VELKÁ ŠTÁHLE

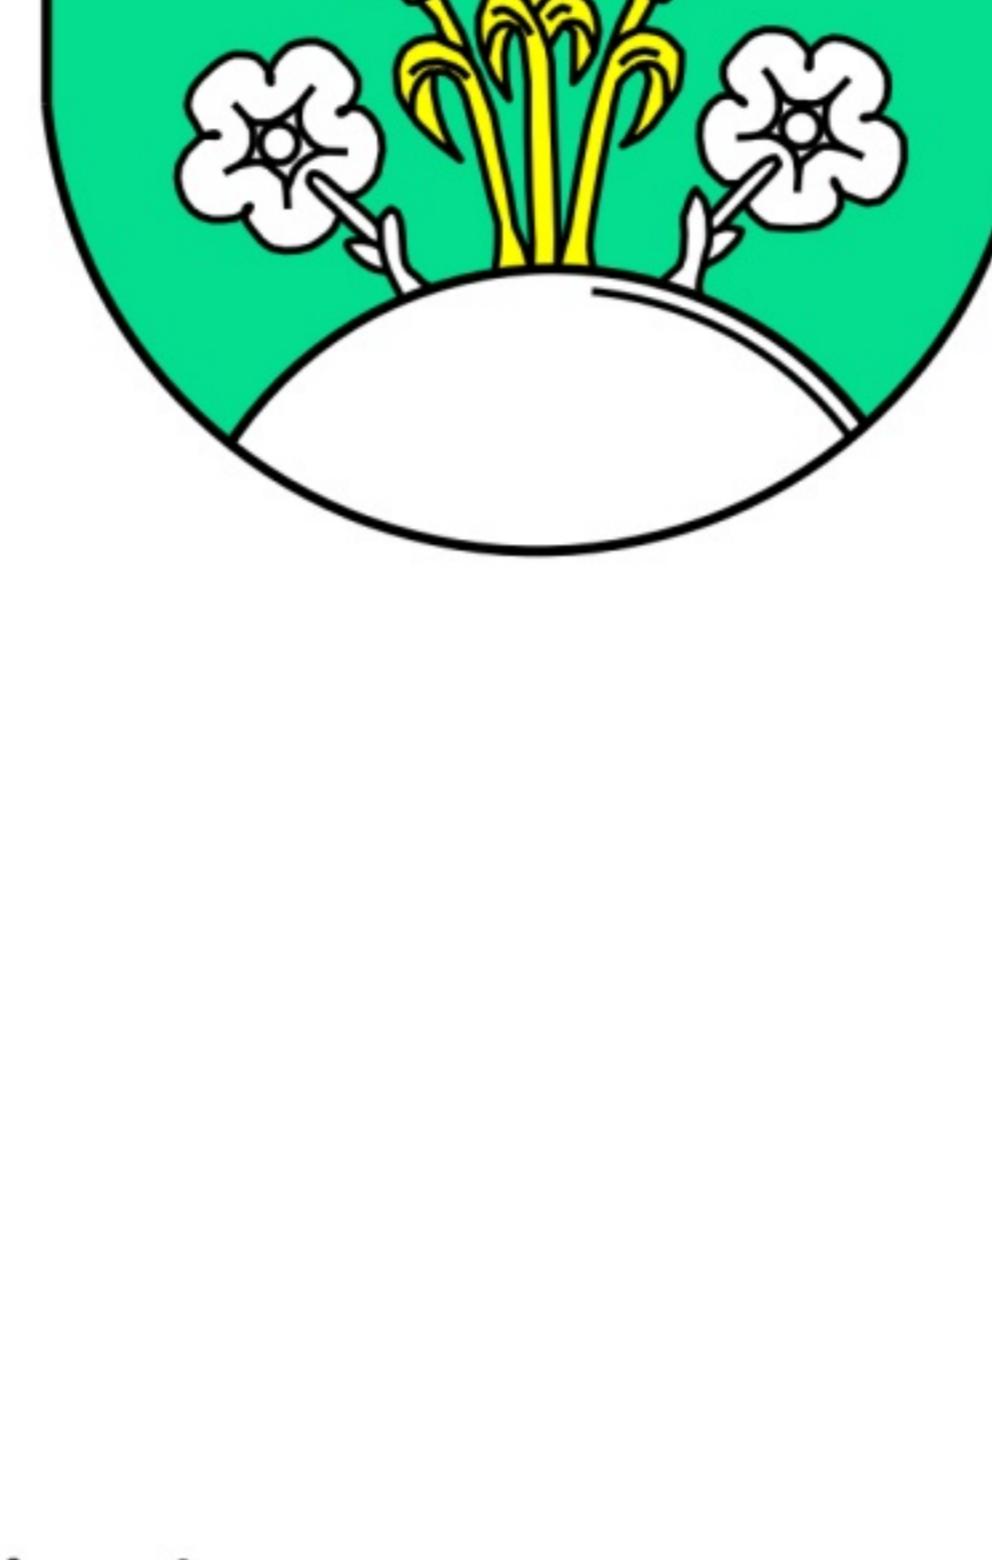

DŮVOD ZÁBORU ZEMĚDĚLSKÉHO PŮDNÍHO FONDU
VYPLÝVAJÍCÍ Z ÚP VELKÁ ŠTÁHLE

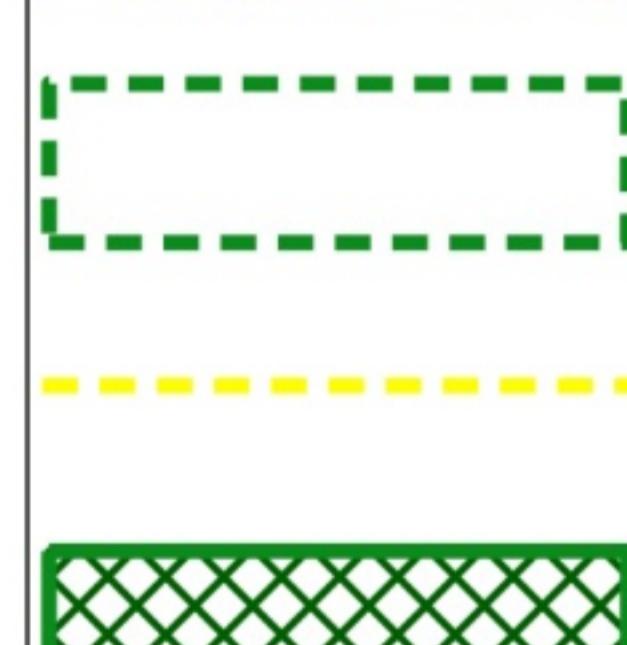

zábory ZPF: BR plochy bydlení v rodinných domech
OZ plochy pro hřbitovy
VD plochy výroby drobné
TI plochy technické infrastruktury
UZ plochy veřejné zeleně

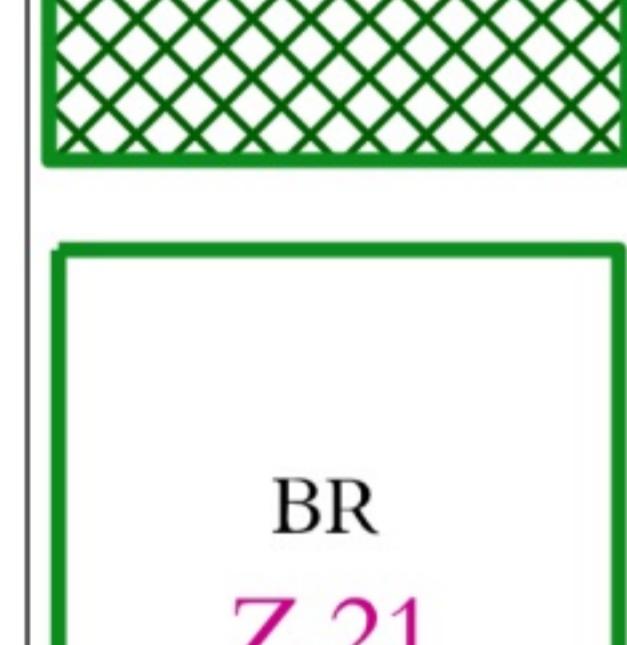

ZÁBORY VYVOLANÉ REALIZACÍ ÚSES,
PROTIEROZNÍCH A KRAJINNÝCH ÚPRAV
územní systém ekologické stability - NP Plochy přírodní
plošné krajinné a protierozní opatření - NL plochy lesní
NS plochy smíšené nezastavěného území



návrhy nevyvolávající zábory ZPF

navrácené plochy do ZPF



ZÁBORY ODSOUHLASENÉ V PLATNÉM ÚP VELKÁ ŠTÁHLE
KÓDY PLOCH, FUNKČNÍ VYUŽITÍ PLOCH


BR plochy bydlení v rodinných domech
SO plochy smíšené obytné
VD plochy výroby drobné
UP plochy veřejných prostranství



PŘEVLÁDAJÍCÍ DRUH ZABÍRANÝCH POZEMKŮ
plochy zahrad a sadů
trvalé travní porosty



hranice BPEJ
bonitní půdně ekologická jednotka (BPEJ)
třída ochrany zemědělského půdního fondu

 

plochy I.třídy ochrany zemědělského půdního fondu
plochy II.třídy ochrany zemědělského půdního fondu



INFORMATIVNÍ ÚDAJE
zastavěné území k 17.7.2014
hranice katastrálních území

protipovodňová hráz

vodní toky

záchytné příkopy a občasné vodoteče

zatrubněné vodní toky

vodní plochy

investice do půdy (závlahy a odvodnění)



POŘIZOVATEL: MěÚ Rýmařov, Odbor stavební úřad

PROJEKTANT: KT architekti
Ing. arch. Pavel Klein
Kroftova 35, 616 00 Brno
tel.: +420 605 944 569
e-mail: kta@iol.cz
www.kt-arch.eu

DATUM ZPRACOVÁNÍ: 06/2016

VÝKRES: PŘEDPOKLÁDANÉ ZÁBORY PŮDNÍHO
FONDU

Zodpovědný projektant: Ing. arch. Pavel Klein
Vypracoval:

Ing. arch. Jan Tesař
Ing. Martin Němec
Bc. Dominika Petrů

architekti

KT

Č. VÝKRESU:

II.02

1: 5 000

