


15 - 311 Bruntál

15 - 312 Horní Benešov

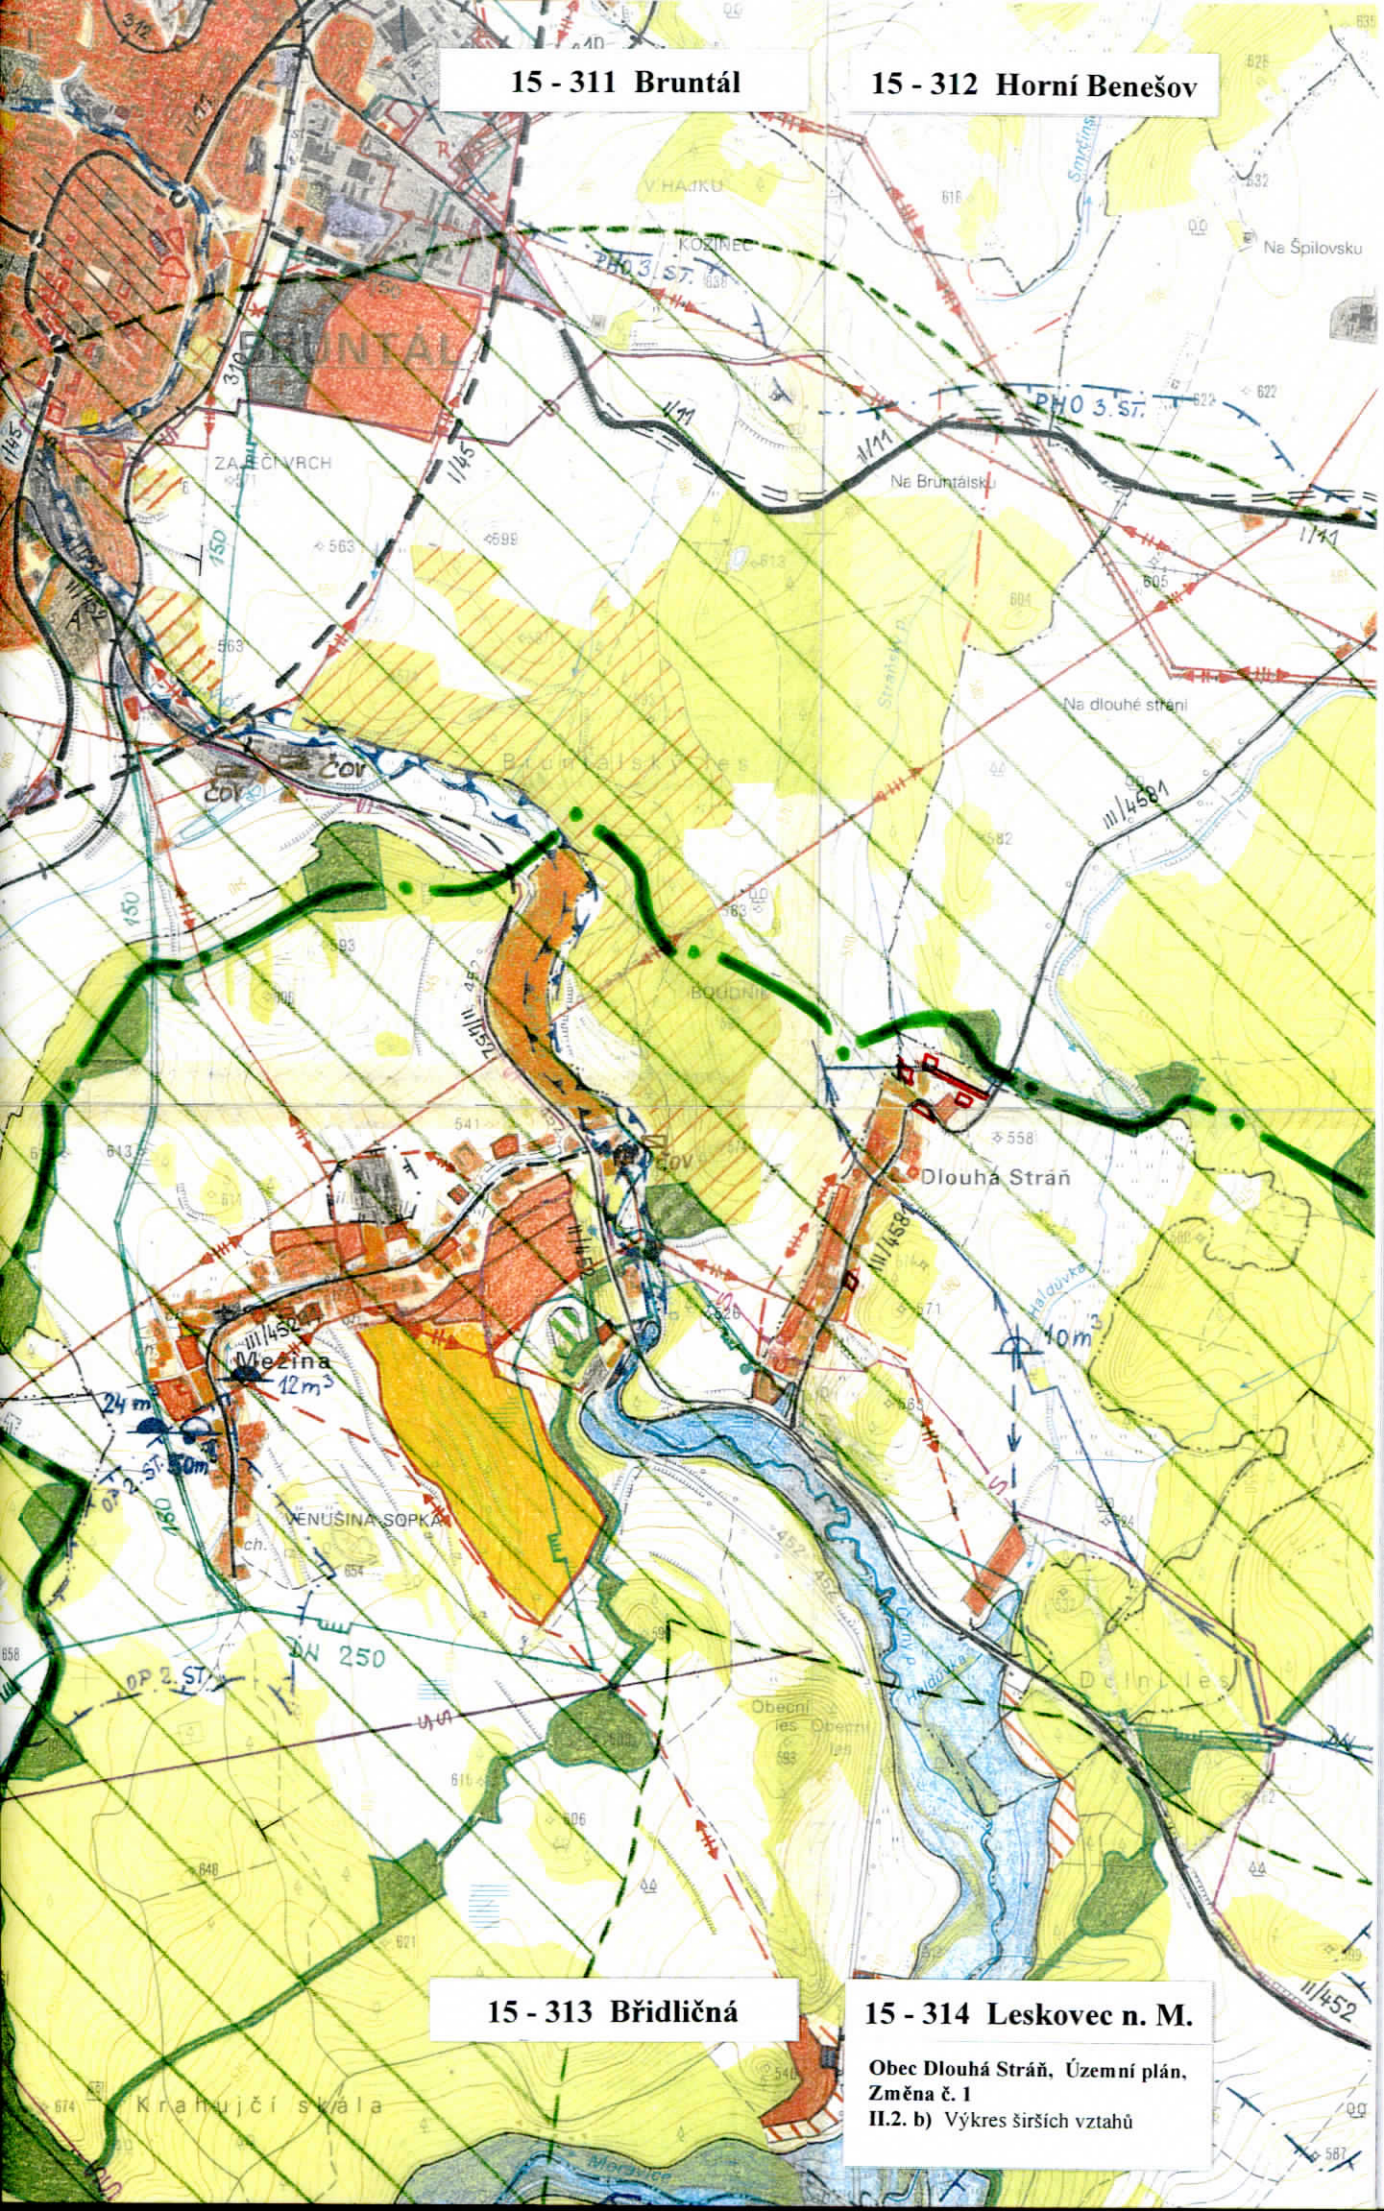

15 - 313 Břidličná

15 - 314 Leskovec n. M.

Obec Dlouhá Stráň, Územní plán,
Změna č. 1
II.2. b) Výkres širších vztahů