
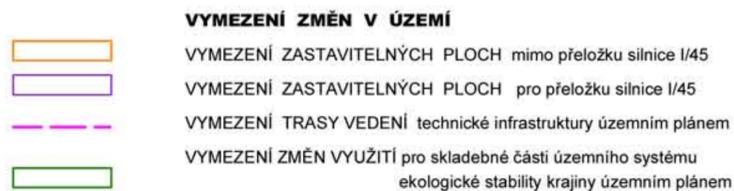
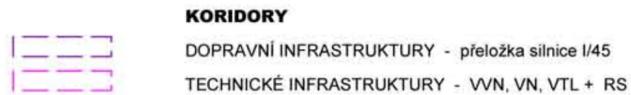


# Územní plán Valšov

## Hlavní výkres


Klad listů 1 : 5000

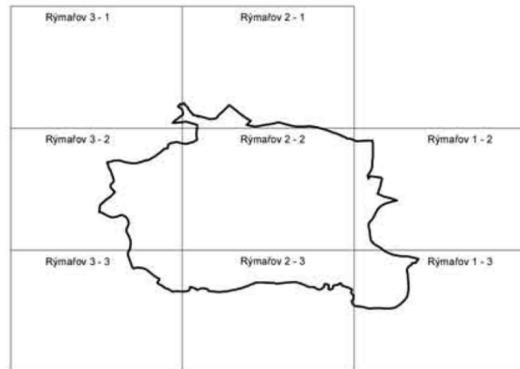

Z / 9, d1	kód změny v území / pořadové číslo
B - RD	druh plochy s rozdílným způsobem využití
Z	- zastavitelná plocha mimo přeložku silnice I/45
D	- zastavitelná plocha pro přeložku silnice I/45 ("Valšov, západní obchvat")
tv	- trasa vedení technické infrastruktury
U	- plocha vymezená územním plánem pro skladebnou část ÚSES
Valšov 1	označení biocentra ÚSES

**PODMÍNKY PRO ROZHODOVÁNÍ**  
územním plánem uložené pořízení územní studie


způsob využívání území      změny v území

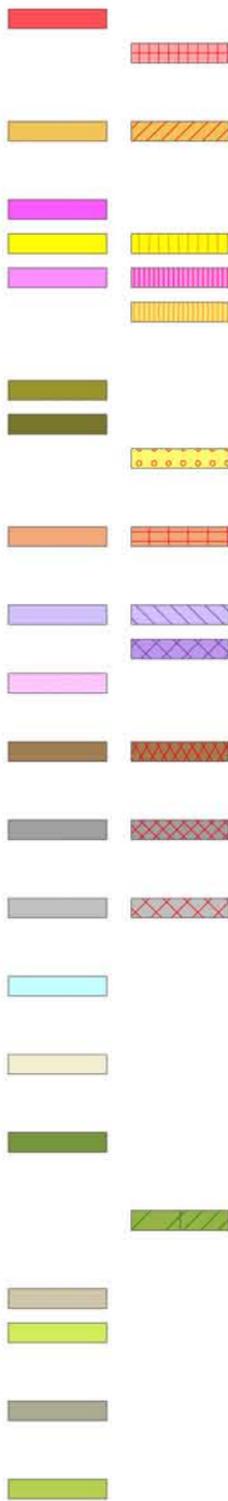

### PLOCHY S ROZDÍLNÝM ZPŮSOBEM VYUŽITÍ

- B** Plochy bydlení
  - BD - bytové domy nízkopodlažní
  - RD - rodinné domy
- R** Plochy rekreace
  - RR - rodinná rekreace
- OV** Plochy občanského vybavení
  - V - veřejné infrastruktury - mimo tělovýchovu a sport, hřištvo
  - T - veřejné infrastruktury - tělovýchova a sport
  - K - komerční zařízení
  - S - sport neveřejného a komerčního vybavení
- VP** Plochy veřejných prostranství (samostatné plochy)
  - N - náves
  - Z - parčík, sadová úprava veřejné zeleně
  - H - hřiště a herní plochy
- SO** Plochy smíšené obytné
  - V - venkovské
- DI** Plochy dopravní infrastruktury
  - S - silniční doprava - pozemní komunikace pro motorová vozidla
  - N - silniční doprava - dopravní zařízení
  - Ž - drážní doprava
- TI** Plochy technické infrastruktury
  - V - veřejné infrastruktury
- V** Plochy výroby a skladování
  - ZV - s vlivy za hranice ploch
- SV** Plochy smíšené výrobní
  - N - výroba a skladování, občanské vybavení
- VH** Plochy vodní a vodohospodářské
  - V - vodní plochy
- Z** Plochy zemědělské
  - RP - rostlinná produkce
- L** Plochy lesní
  - LH - lesní hospodářství
- P** Plochy přírodní
  - US - územní systém ekologické stability krajiny
- N** Plochy smíšené nezastavěného území
  - MP - manipulační a skladovací plochy
  - PE - přírodní a přírodě blízké ekosystémy, součást nadregionálního biokoridoru
- T** Plochy těžby nerostů
  - PL - plochy povrchové těžby - lomy
- X** Plochy smíšené přírodního charakteru zastavěného území
  - PE - přírodní a přírodě blízké ekosystémy, součást nadregionálního biokoridoru

změny v území

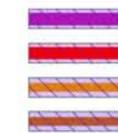

### DOPRAVNÍ INFRASTRUKTURA

- Silniční doprava - pozemní komunikace pro motorová vozidla
- silnice I. třídy I/45
  - silnice II. a III. třídy
  - místní (obslužná) komunikace
  - významná účelová komunikace

Územní plán je vypracován nad katastrální mapou ze 7. ledna 2008 aktualizovanou k 1. lednu 2009 a s využitím údajů katastru nemovitostí s platností k 1. lednu 2009.

Ing. arch. Ludmila Konečná <b>URBANISTICKÁ SPOLEČNOST</b> Urbanismus, územní plánování, ekologie		
Odpovědný projektant : Ing. arch. Ludmila Konečná		
Projektant :	Ing. arch. Ludmila Konečná Ing. Dita Jalůvková Ing. Petr Šifina	č. zak. : 066 Núpr ÚP
		datum : 04 / 2009, 01 / 2010
		měřítko : 1 : 5 000
Pořizovatel :	Městský úřad Bruntál	č. výkresu : I.3. b)