


ÚZEMNÍ PLÁN STARÉ HEŘMINOVY

ZMĚNA Č. 2

I.3. c) VÝKRES VEŘEJNĚ PROSPĚŠNÝCH STAVEB,
OPATŘENÍ A ASANACÍ 1 : 5 000

LEGENDA ZMĚN

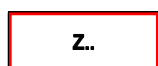

HRANICE ZASTAVITELNÝCH PLOCH S OZNAČENÍM

**VYMEZENÍ VEŘEJNĚ PROSPĚŠNÝCH STAVEB A VEŘEJNĚ
PROSPĚŠNÝCH OPATŘENÍ, PRO KTERÉ LZE PRÁVA
K POZEMKŮM A STAVBÁM VYVLASTNIT**

VEŘEJNĚ PROSPĚŠNÉ STAVBY DOPRAVNÍ A TECHNICKÉ INFRASTRUKTURY


DI PLOCHY DOPRAVNÍ INFRASTRUKTURY



DI-S - SILNIČNÍ DOPRAVA - POZEMNÍ KOMUNIKACE



RUŠENÉ JEVY

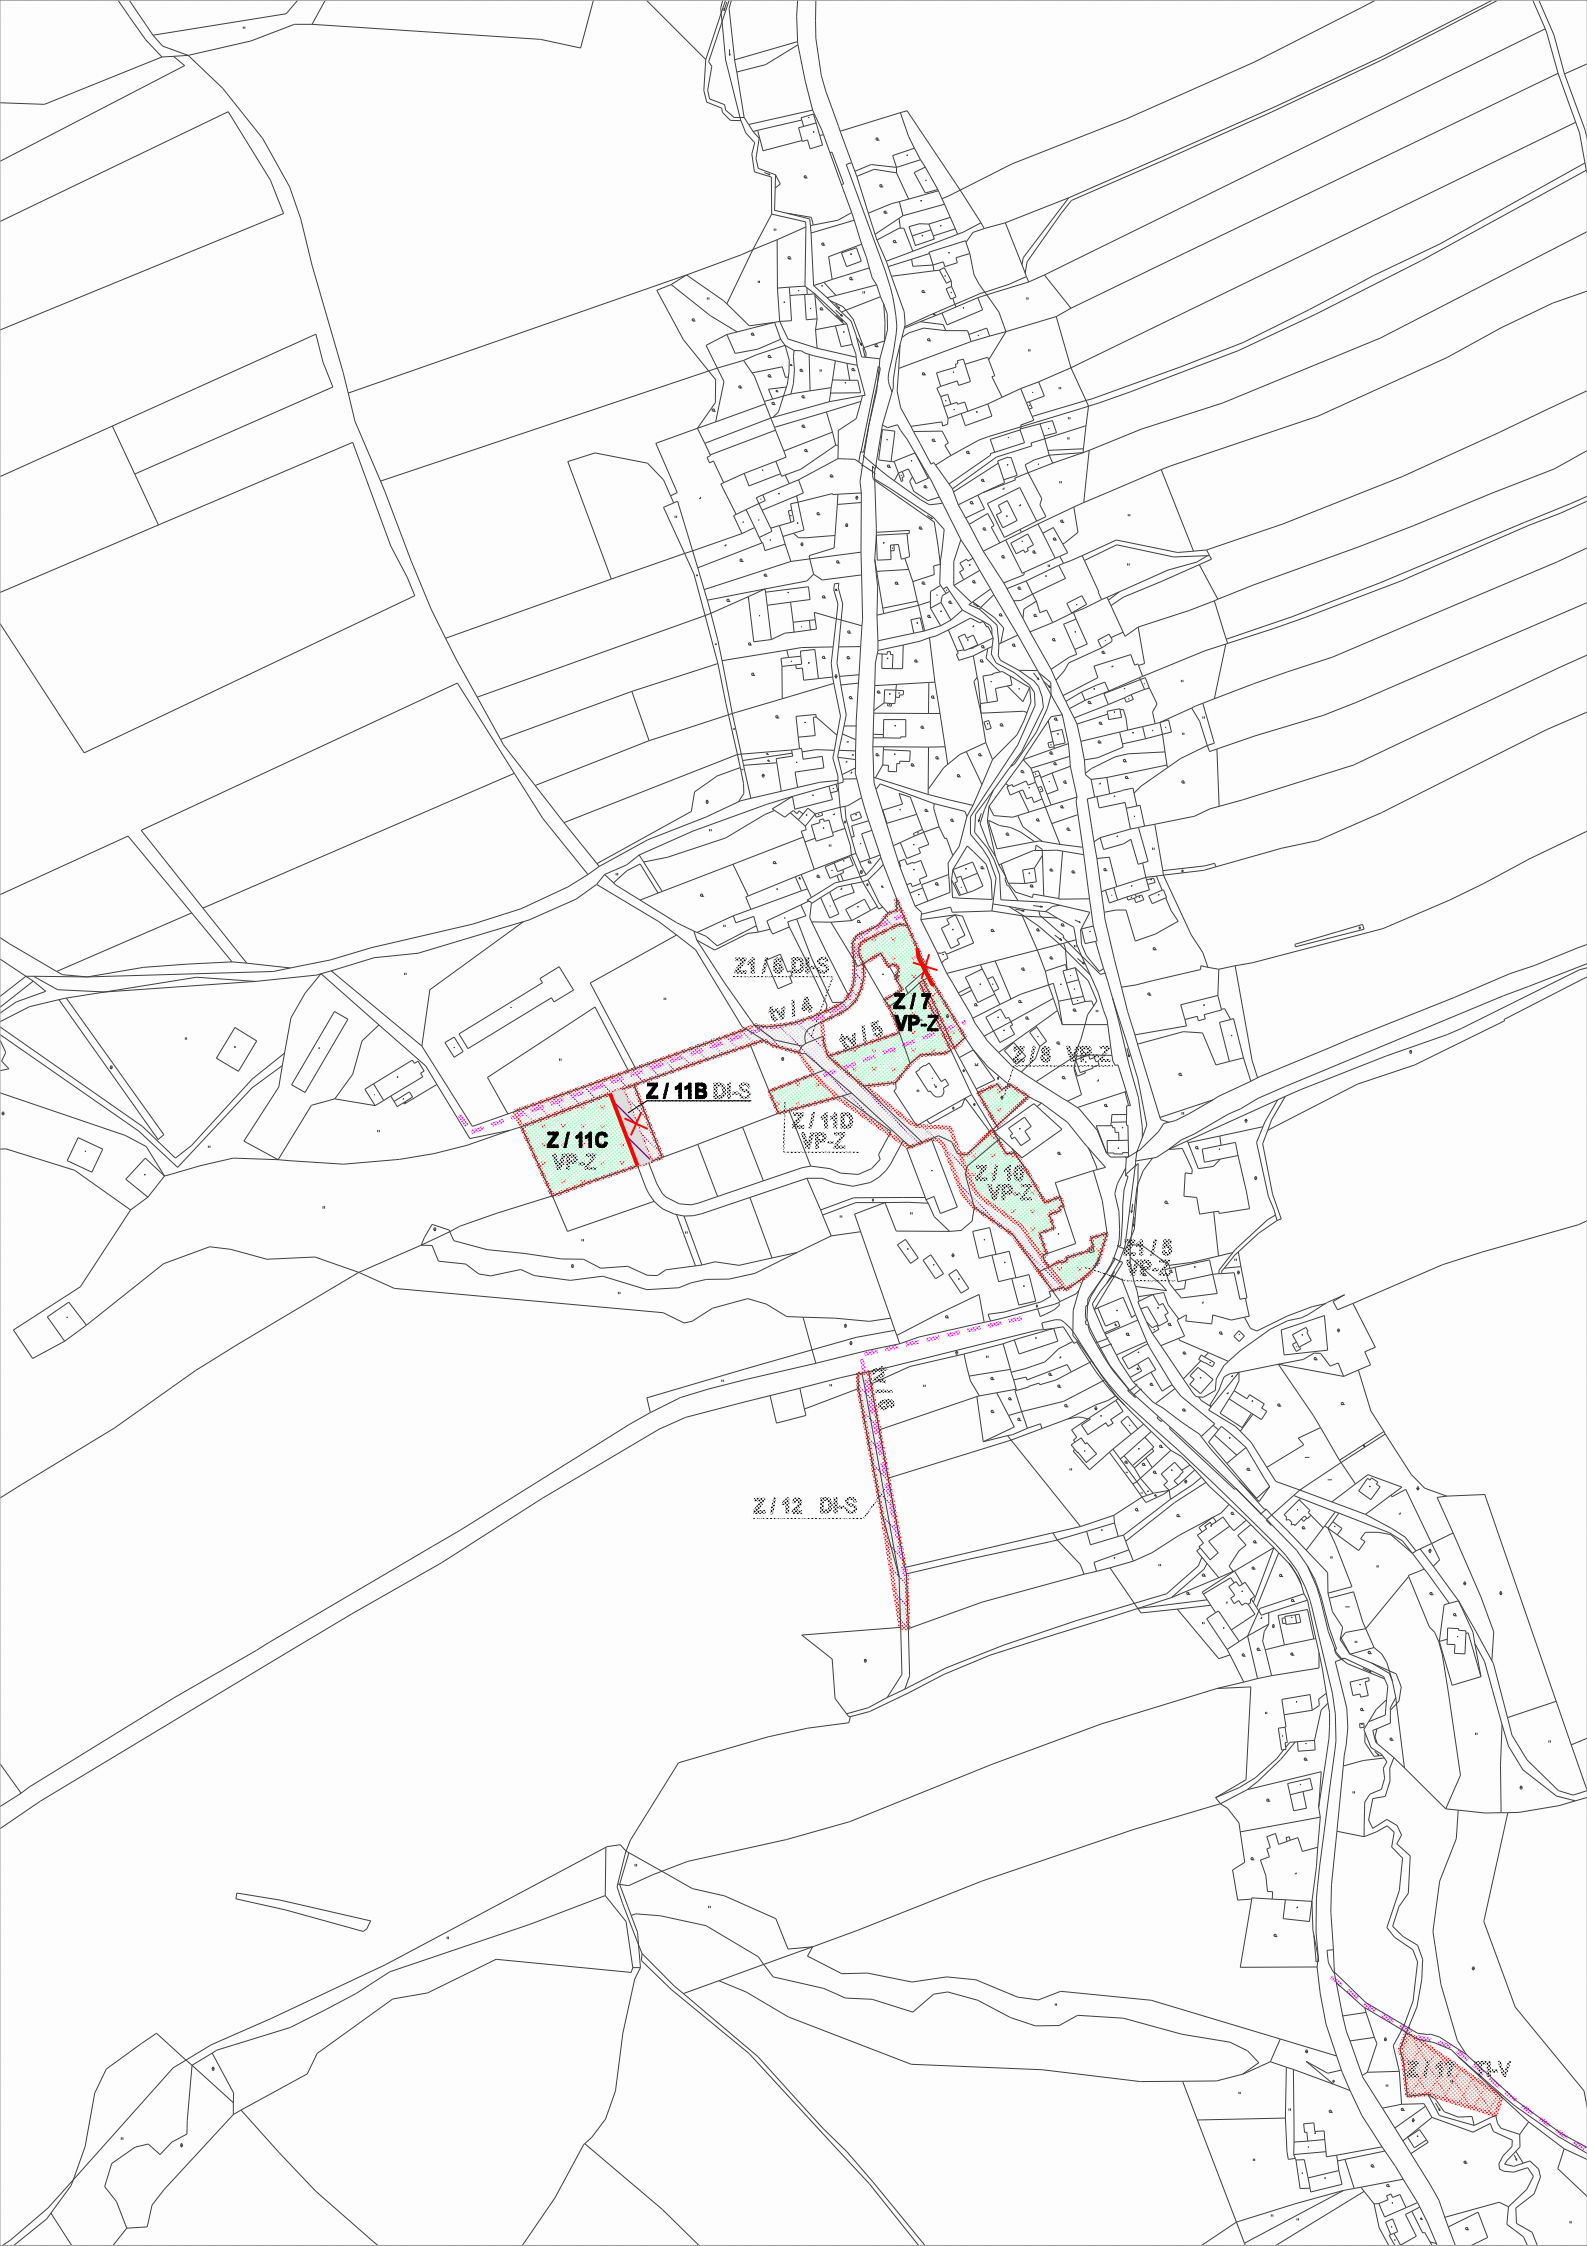

Z/11C
VP-Z

Z/11B DLS

Z/11A DLS
VA

Z/17
VP-Z

Z/11D
VP-Z

Z/18
VP-Z

Z/19
VP-Z

Z/12 DLS

Z/20
VP-Z