


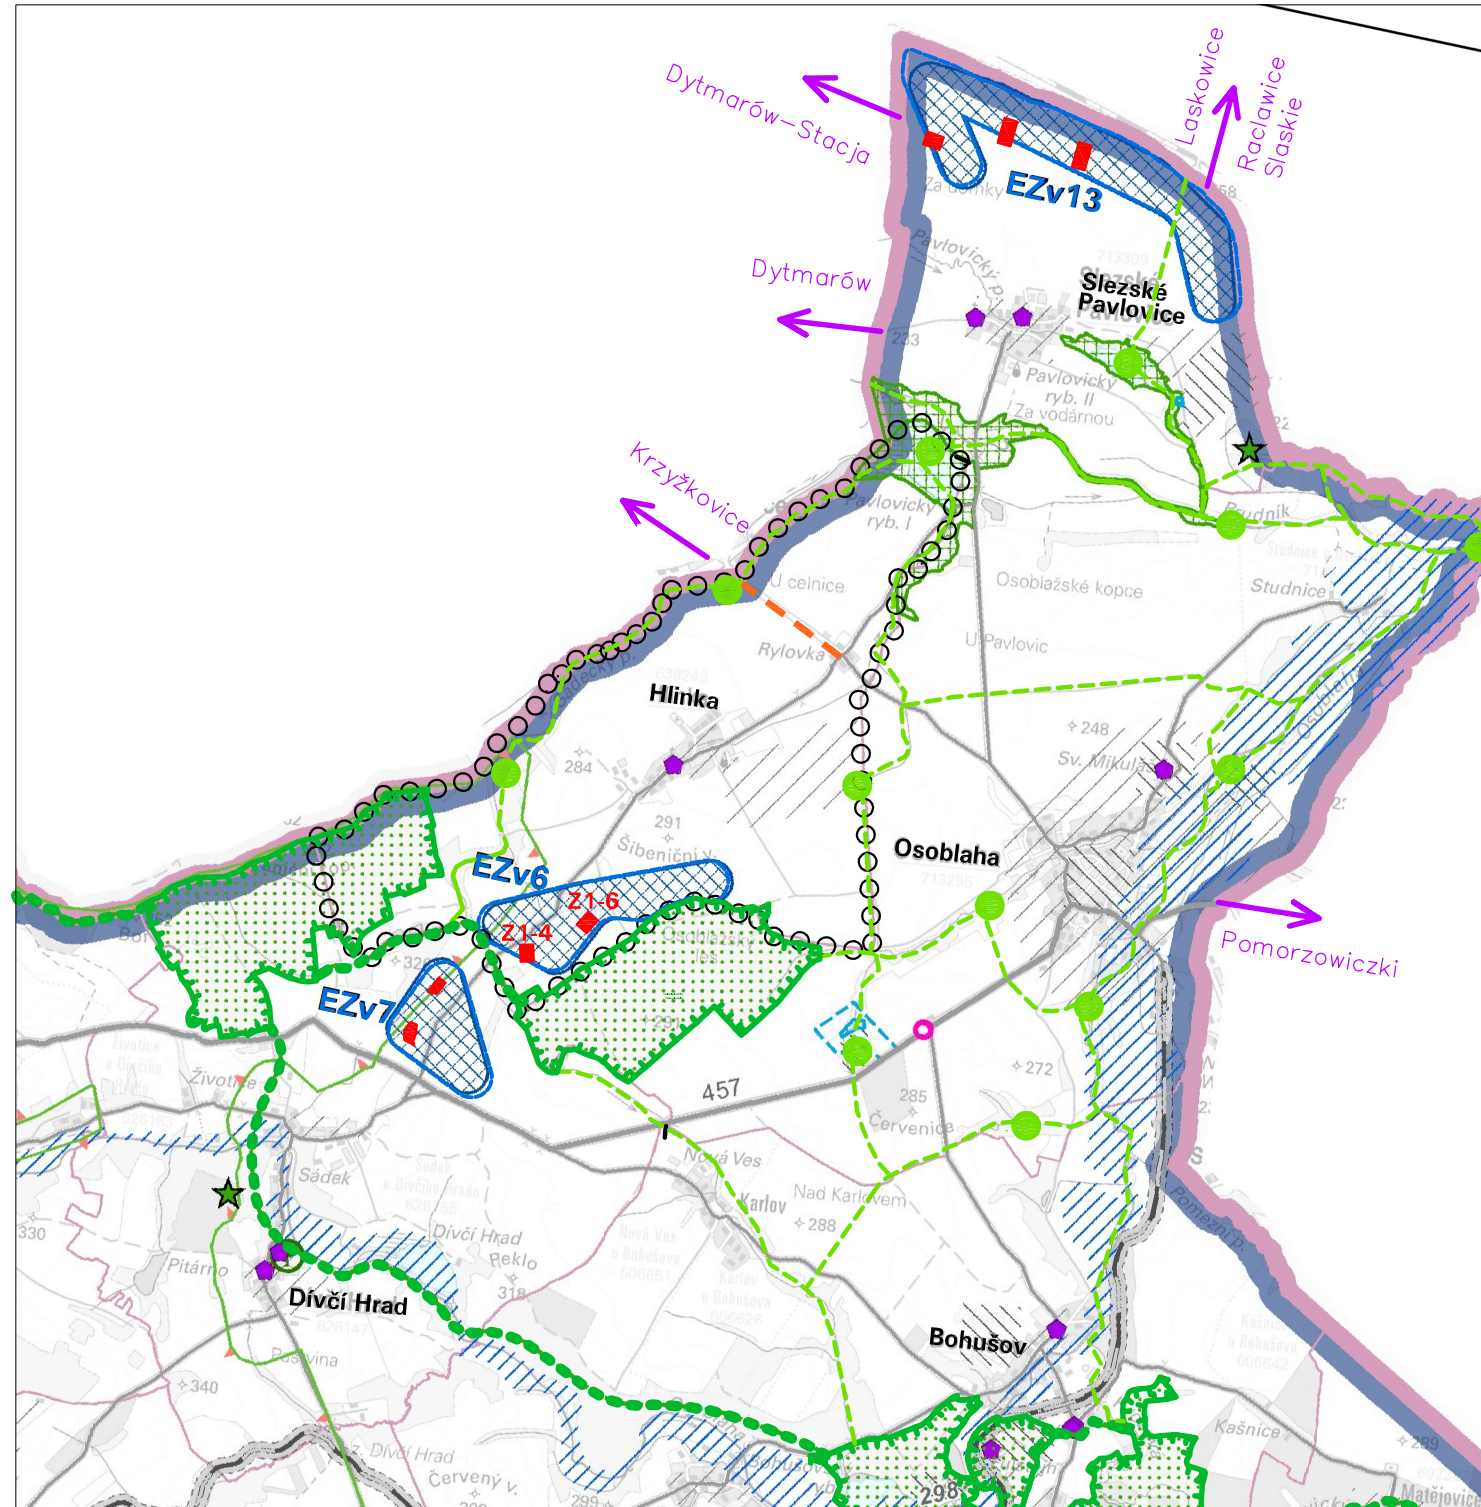

# ÚZEMNÍ PLÁN HLINKA


## ODŮVODNĚNÍ ÚZEMNÍHO PLÁNU

### II.2.B. VÝKRES ŠIRŠÍCH VZTAHŮ



- ŘEŠENÉ ÚZEMÍ – HRANICE OBCE HLINKA
- REGIONÁLNÍ BIOCENTRUM
- REGIONÁLNÍ BIOKORIDOR
- LOKÁLNÍ BIOCENTRUM
- LOKÁLNÍ BIOKORIDOR
- NAVRHOVANÁ REKONSTRUKCE ÚSEKU MÍSTNÍ KOMUNIKACE Z RYLOVKY DO POLSKA
- SMĚRY DOPRAVNÍHO NAPOJENÍ DO POLSKA
- EZv6** VYMEZENÍ PLOCHY VĚTRNÉHO PARKU DLE A–ZÚR MSK
- VYMEZENÍ ZASTAVITELNÝCH PLOCH VĚTRNÝCH ELEKTRÁREN V ÚP DÍVČÍ HRAD, ÚP HLINKA, ÚP SLEZSKÉ PAVLOVICE

PODKLADEM VÝKRESU ŠIRŠÍCH VZTAHŮ JE KOORDINAČNÍ VÝKRES PRVNÍ AKTUALIZACE ZÁSAD ÚZEMNÍHO ROZVOJE MORAVSKOSLEZSKÉHO KRAJE.

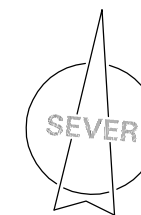

OZNAČENÍ DOKUMENTACE:	ÚZEMNÍ PLÁN HLINKA	<b>ATELIER ARCHPLAN OSTRAVA s.r.o.</b> <small>Martinovská 3168, 723 00 Ostrava-Martinov; bush@archplan.cz</small>
OBJEDNATEL:	OBEC HLINKA	
POŘIZOVATEL:	MĚSTSKÝ ÚŘAD KRNOV	
ZHOTOVITEL:	ATELIER ARCHPLAN OSTRAVA s.r.o.	
ZODPOVĚDNÝ PROJEKTANT:	Ing.arch.Kateřina BUSCHOVÁ, autorizovaný architekt ČKA 3017	
VÝKRES:	<b>II.2.B. VÝKRES ŠIRŠÍCH VZTAHŮ</b>	ZAKÁZKOVÉ ČÍSLO: 1192/17
ZPRACOVALTELE:	Ing.arch. Kateřina BUSCHOVÁ Pierre BUSCH, architecte DPLG Ing. Jiří DATINSKÝ Ing. Jaroslav GAVLAS RNDr. Milan POLEDNÍK Ing.arch. Magdalena ZEMANOVA	MĚŘITKO: 1:50000
		DATUM 2 / 2021