
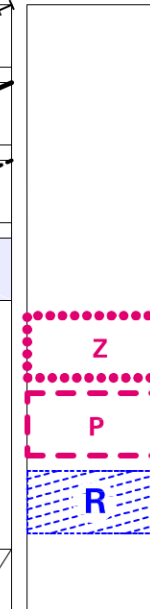


HRANICE ÚZEMÍ, VYMEZENÍ PLOCH A KORIDORŮ

PONECHANÝ
STAV

PLOCHY ZMĚN

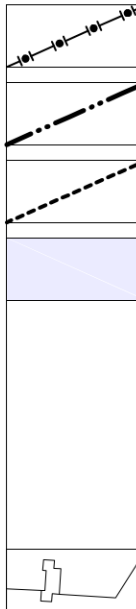

HRANICE STÁTU

HRANICE OBCE – ŘEŠENÉ ÚZEMÍ

HRANICE ZASTAVĚNÉHO ÚZEMÍ

PLOCHA ZASTAVĚNÉHO ÚZEMÍ

ZASTAVITELNÉ PLOCHY S OZNAČENÍM

PLOCHY PŘESTAVBY S OZNAČENÍM

ÚZEMNÍ REZERVA – KORIDOR TECHNICKÉ INFRASTRUKTURY
(PROPOJENÍ NA SKUPINOVÝ VODOVOD)

KATASTRÁLNÍ MAPA K DATU 2/2023

OZNAČENÍ DOKUMENTACE:	ÚZEMNÍ PLÁN SLEZSKÉ PAVLOVICE		ATELIER ARCHPLAN OSTRAVA s.r.o. Martinovská 3168, 723 00 Ostrava-Martinov, busch@archplan.cz
OBJEDNATEL:	OBEC SLEZSKÉ PAVLOVICE		
POŘIZOVATEL:	MĚSTSKÝ ÚŘAD KRNOV		
ZHOTOVITEL:	ATELIER ARCHPLAN OSTRAVA s.r.o.		
ZODPOVĚDNÝ PROJEKTANT:		Ing.arch.Kateřina BUSCHOVÁ, autorizovaný architekt ČKA 3017	
VÝKRES:		I.2.A. VÝKRES ZÁKLADNÍHO ČLENĚNÍ ÚZEMÍ	ZAKÁZKOVÉ ČÍSLO: 1193/17
			MĚŘÍTKO: 1:5000
			DATUM: 2 / 2025