





ÚZEMNÍ PLÁN LUDVÍKOV ZMĚNA Č. 3



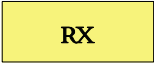


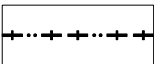


4. KOORDINAČNÍ VÝKRES

1 : 5 000

LEGENDA ZMĚN

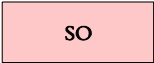STAV	NÁVRH	
		HRANICE ZASTAVĚNÉHO ÚZEMÍ K 1. 5. 2022
		HRANICE ZASTAVITELNÝCH PLOCH S OZNAČENÍM





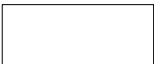

PLOCHY S ROZDÍLNÝM ZPŮSOBEM VYUŽITÍ

PLOCHY STABILIZOVANÉ	PLOCHY ZMĚN	
		PLOCHY SMÍŠENÉ OBYTNÉ
		PLOCHY REKREACE - SPECIFICKÉ
		PLOCHY VODNÍ A VODOHOSPODÁŘSKÉ
		PLOCHY LESNÍ

ÚZEMNÍ SYSTÉM EKOLOGICKÉ STABILITY

		NADREGIONÁLNÍ BOKORIDOR - FUNKČNÍ
---	---	-----------------------------------

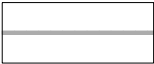DOPRAVNÍ INFRASTRUKTURA


STAV	NÁVRH	
		CHODNÍKY, STEZKY PRO PĚŠÍ, PLOCHY PRO PĚŠÍ
		LÁVKA PRO PĚŠÍ
		RUŠENÉ JEVY

PODTISK - PLATNÝ ÚZEMNÍ PLÁN LUDVÍKOV

TEXT "VYMEZENÍ ÚZEMÍ S MOŽNÝMI ARCHEOLOGICKÝMI NÁLEZY" SE MĚNÍ NA
"ÚZEMÍ S ARCHEOLOGICKÝMI NÁLEZY UAN I - ZŘÍCENINA HRADU FÜRSTENWALDE"

SPRÁVNÍ ÚZEMÍ OBCE JE ÚZEMÍM S ARCHEOLOGICKÝMI NÁLEZY VE SMYSLU § 22 odst. 2 ZÁKONA Č. 20/1987 Sb.,
O STÁTNÍ PAMÁTKOVÉ PĚČI, VE ZNĚNÍ POZDĚJŠÍCH PŘEDPISŮ

CELÉ SPRÁVNÍ ÚZEMÍ JE ZÁJMOVÝM ÚZEMÍM MINISTERSTVA OBRANY Z HLEDISKA
POVOLOVÁNÍ VYJMENOVANÝCH DRUHŮ STAVEB

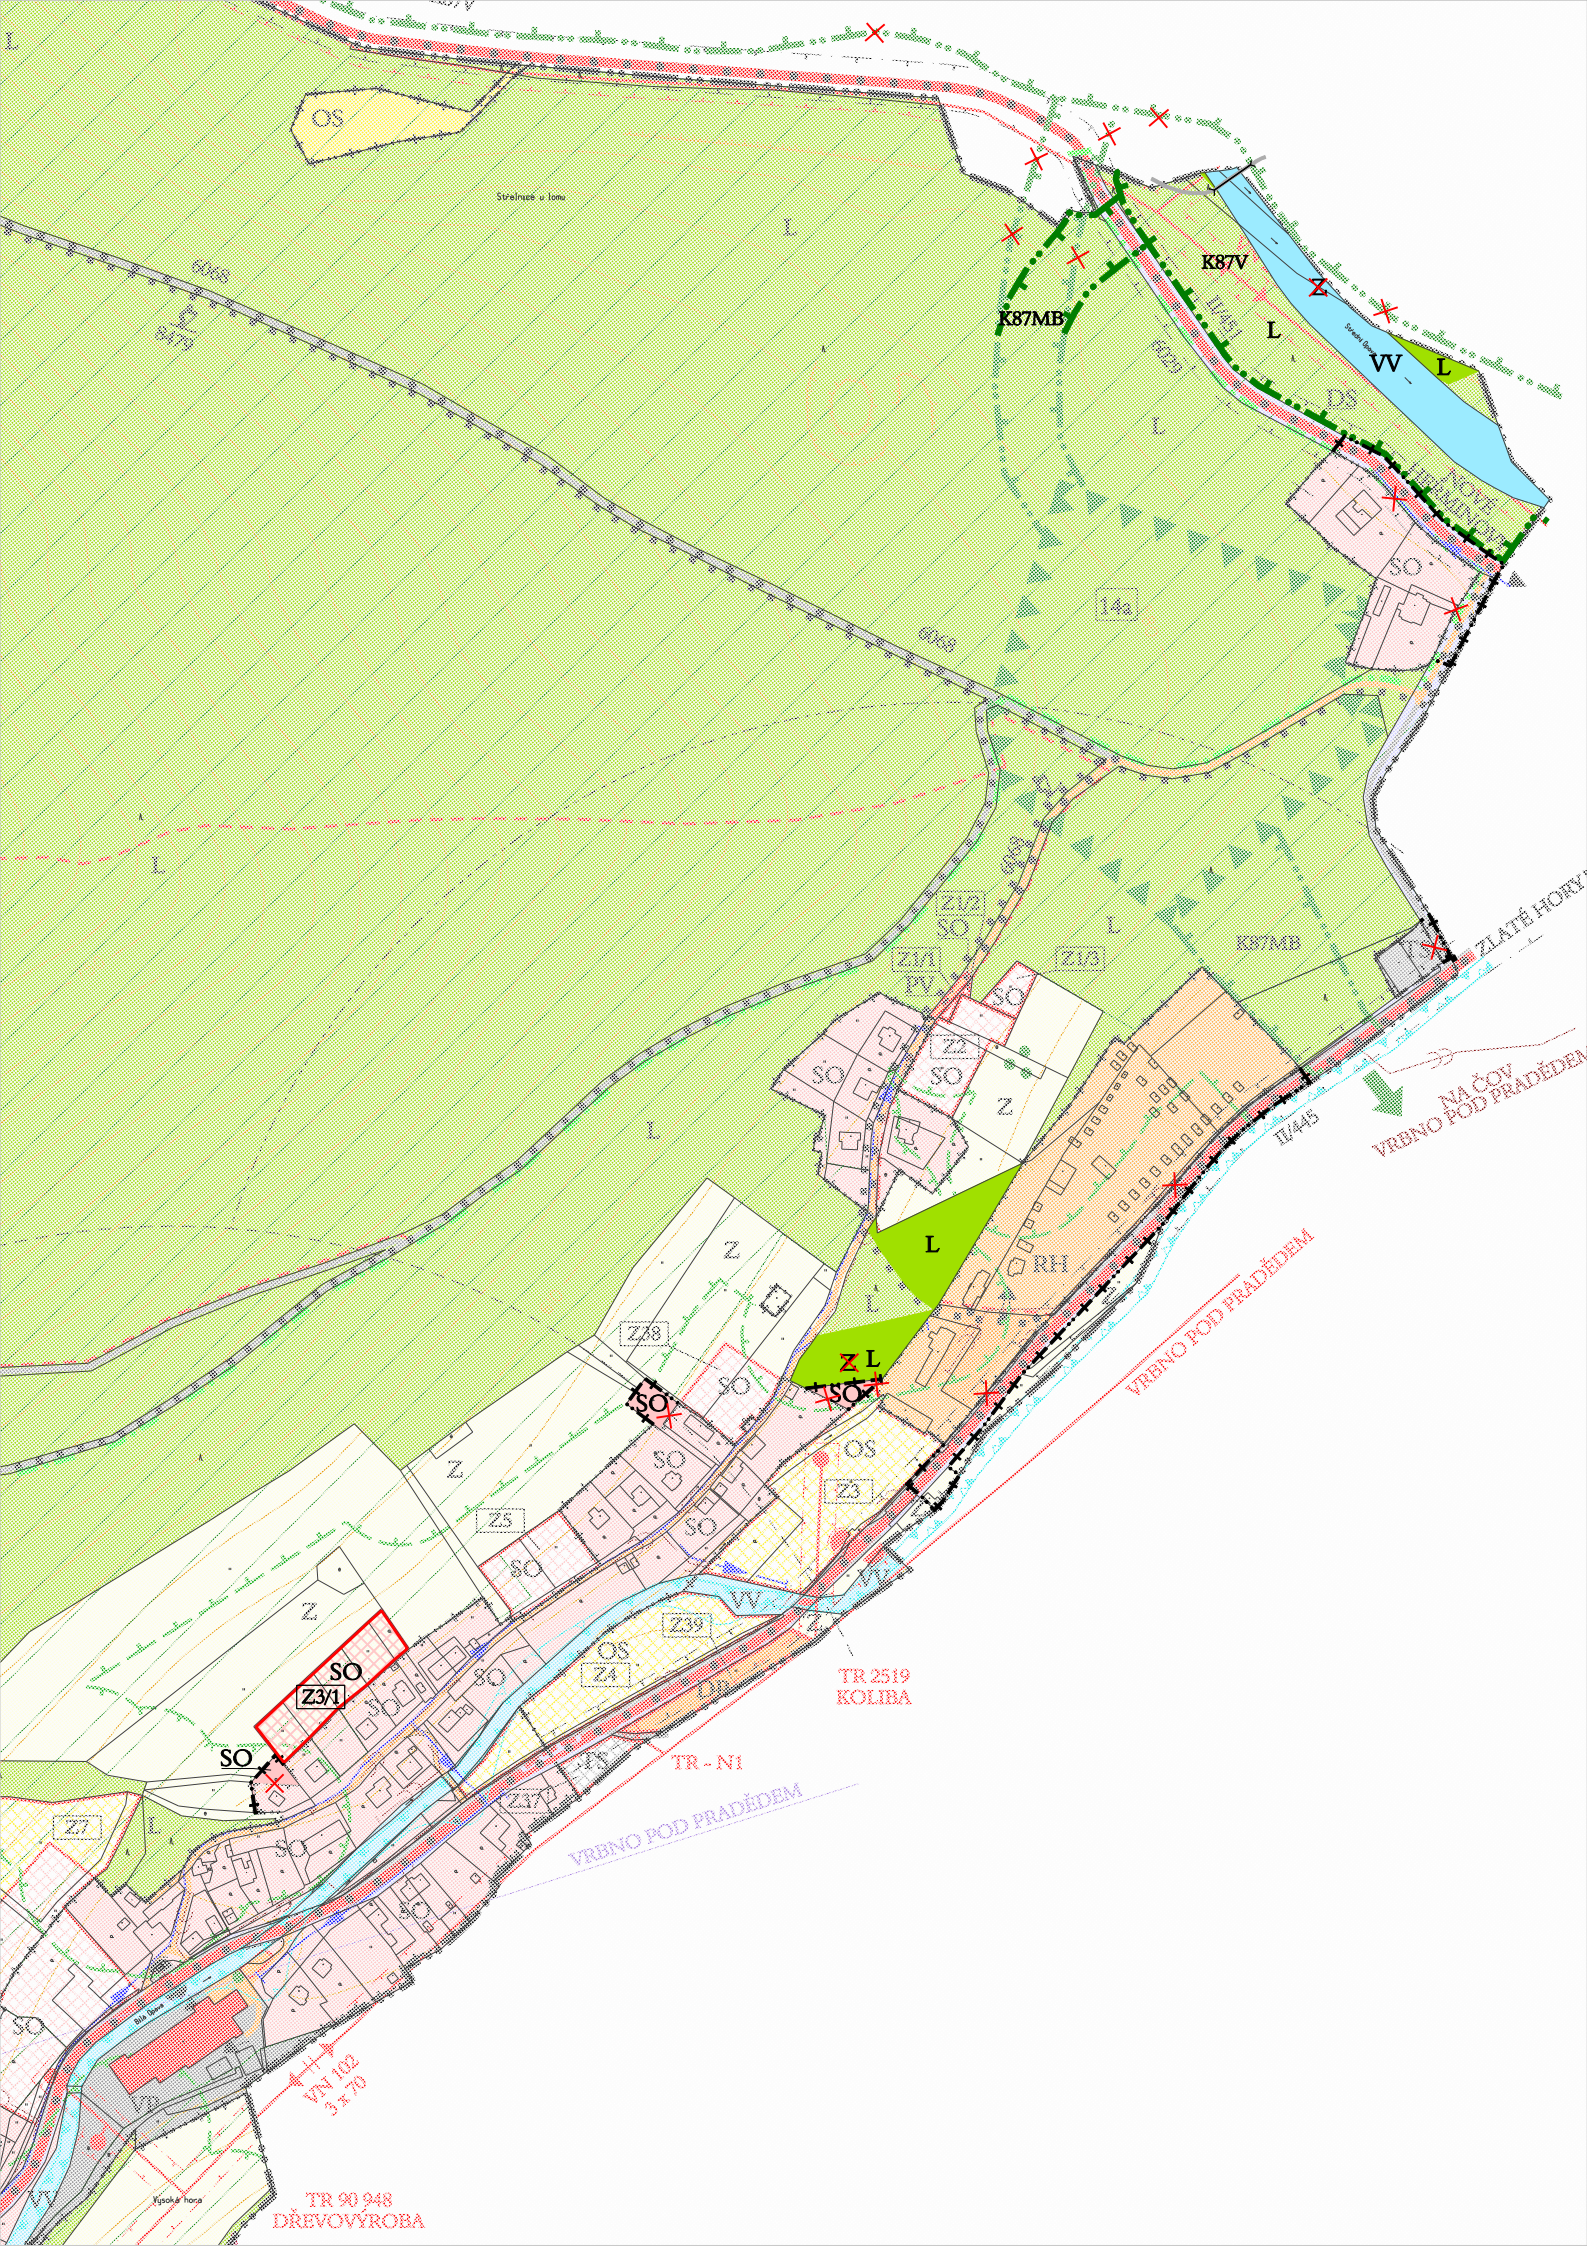

OS

Strážník u lesa

L

6065

6070

K87MB

K87V

L

VV

L

OS

14a

6068

NOVÉ
PŘEMÝŠLENÍ

SO

K87MB

L

ZLATÉ HORY

NA ČOV
VRBNO POD PRAĐÉDEM

VRBNO POD PRAĐÉDEM

Z78

Z L

SO

SO

SO

OS

Z3

Z

Z5

SO

SO

SO

SO

SO

OS

Z39

VV

VV

Z

SO

Z31

SO

Z7

TR 2519
KOLIBA


TR-NI

VRBNO POD PRAĐÉDEM

TR 90 948
DŘEVOVÝROBA

VNI 102

3.8.70

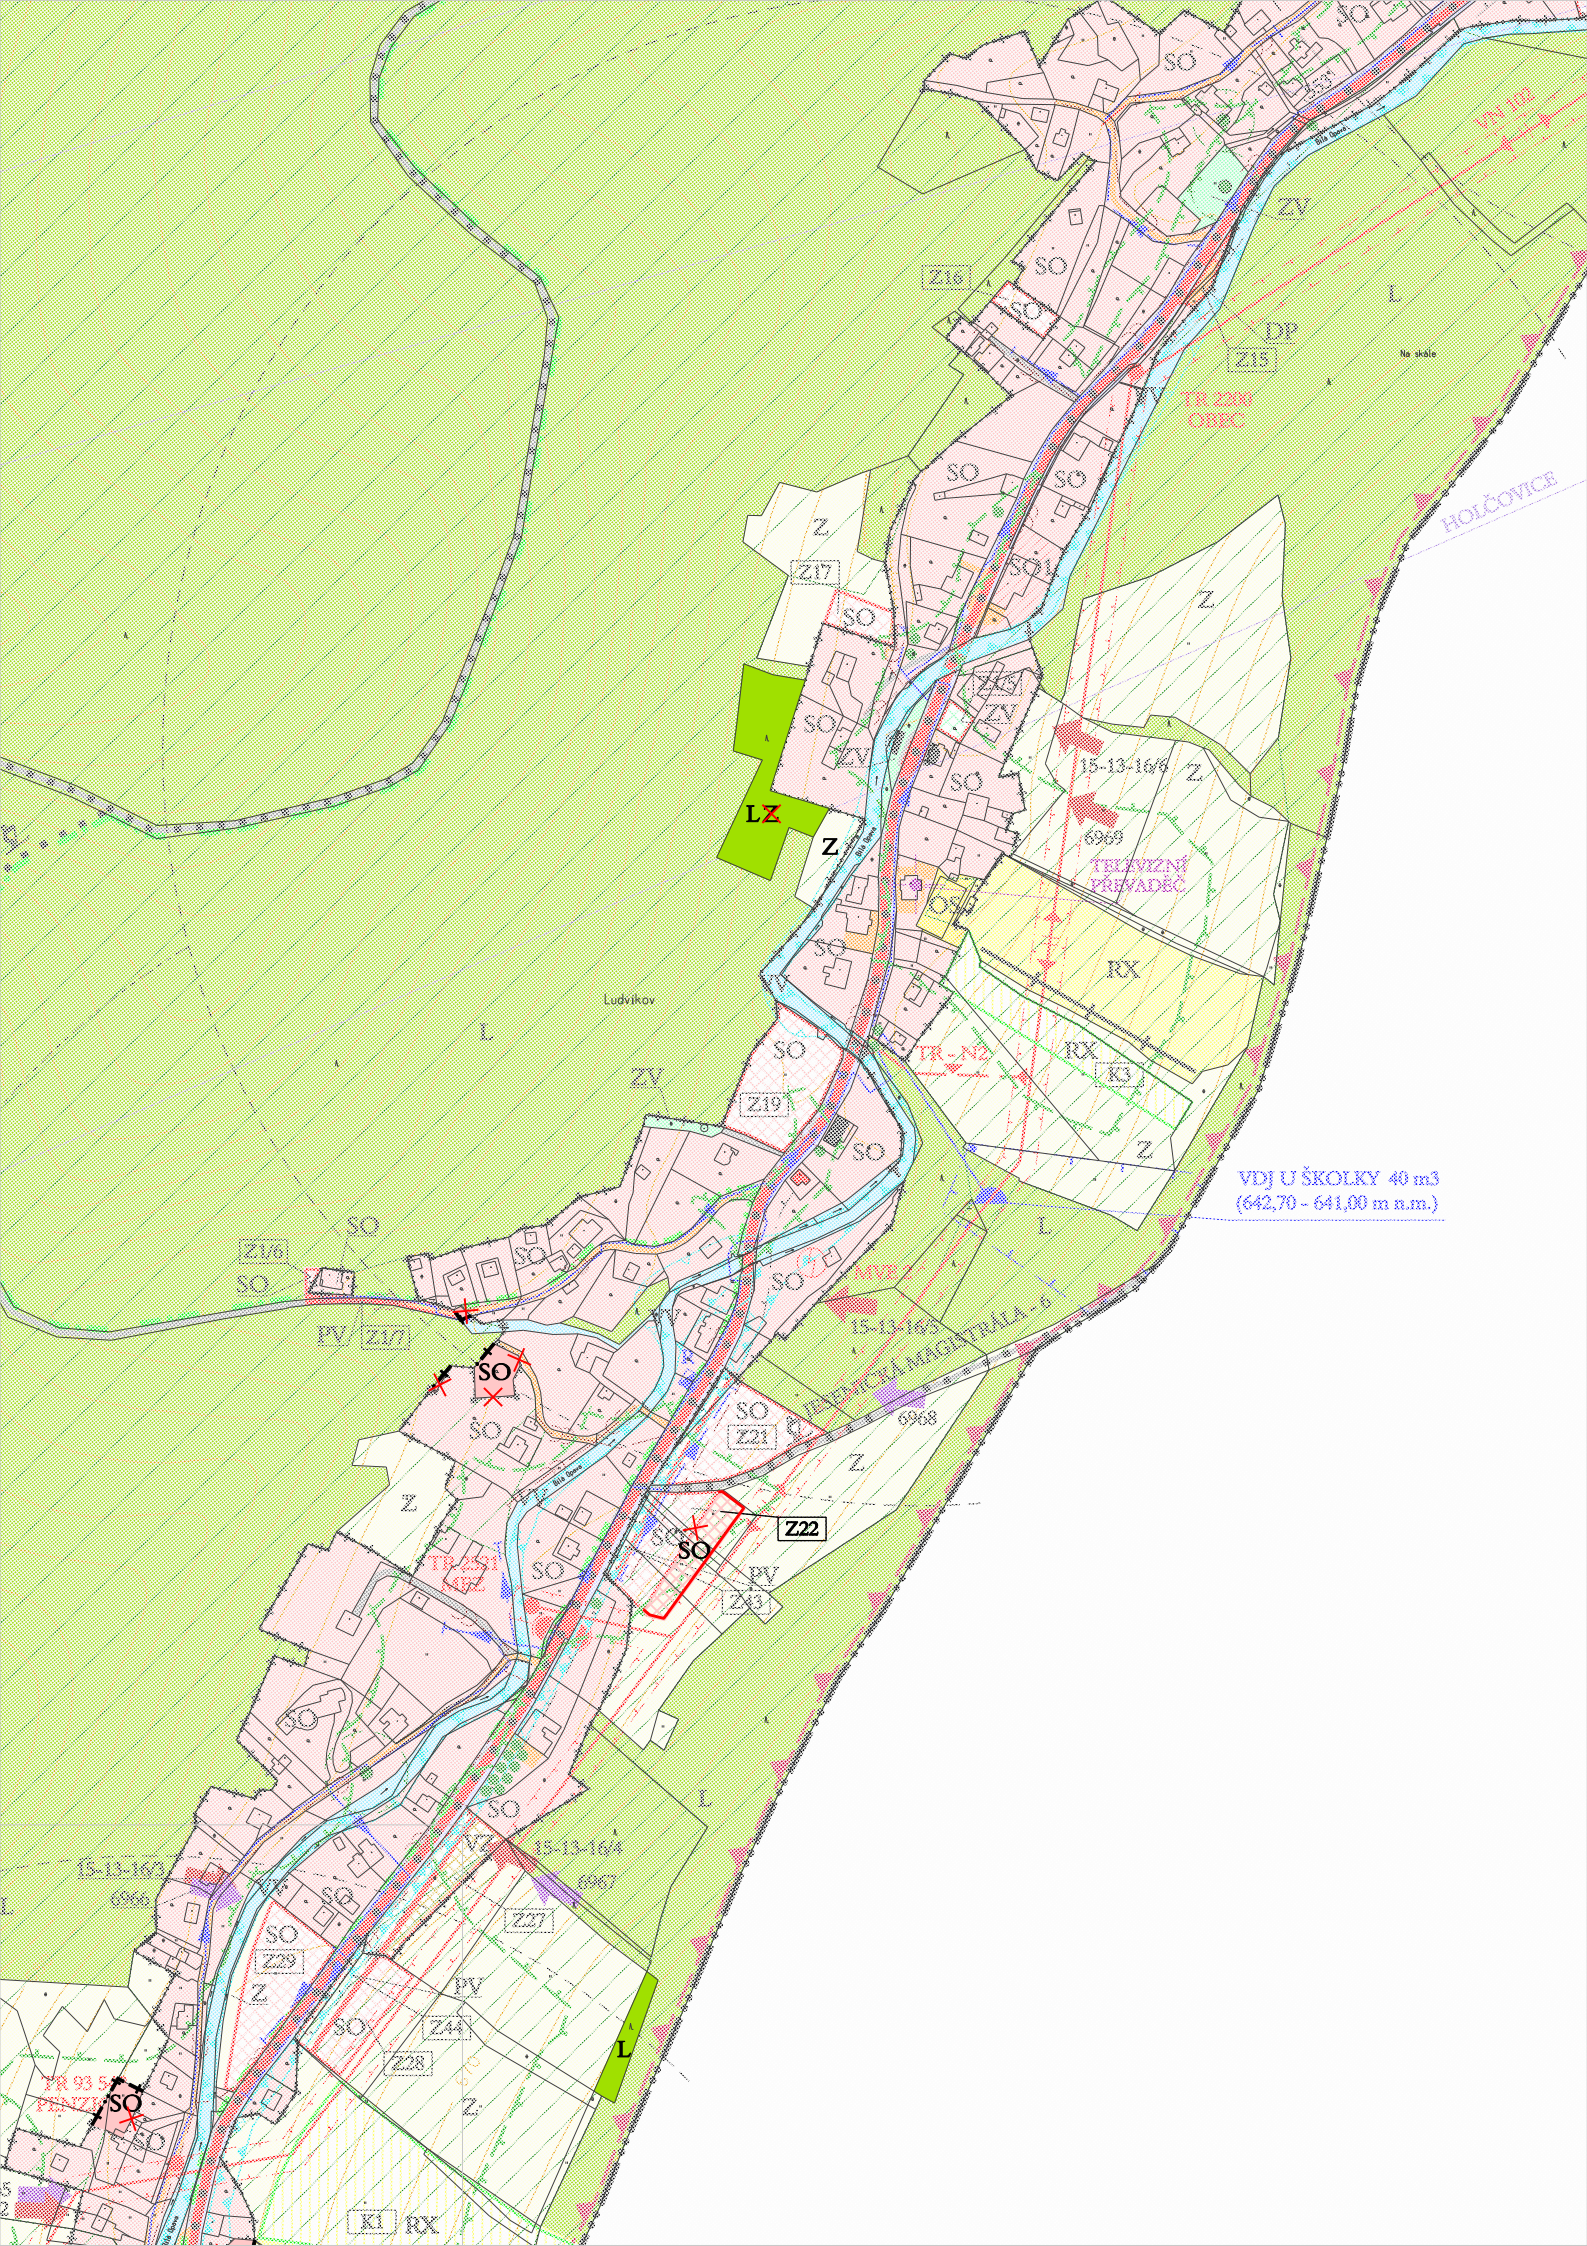

HOLČOVICE

VDJ U ŠKOLKY 40 m3
(642,70 - 641,00 m n.m.)

LZ

Z22

SO

SO

Z21

Z22

