

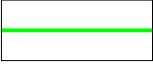





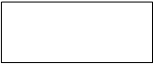
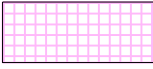




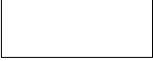

ÚZEMNÍ PLÁN ŘEKA ZMĚNA Č. 1

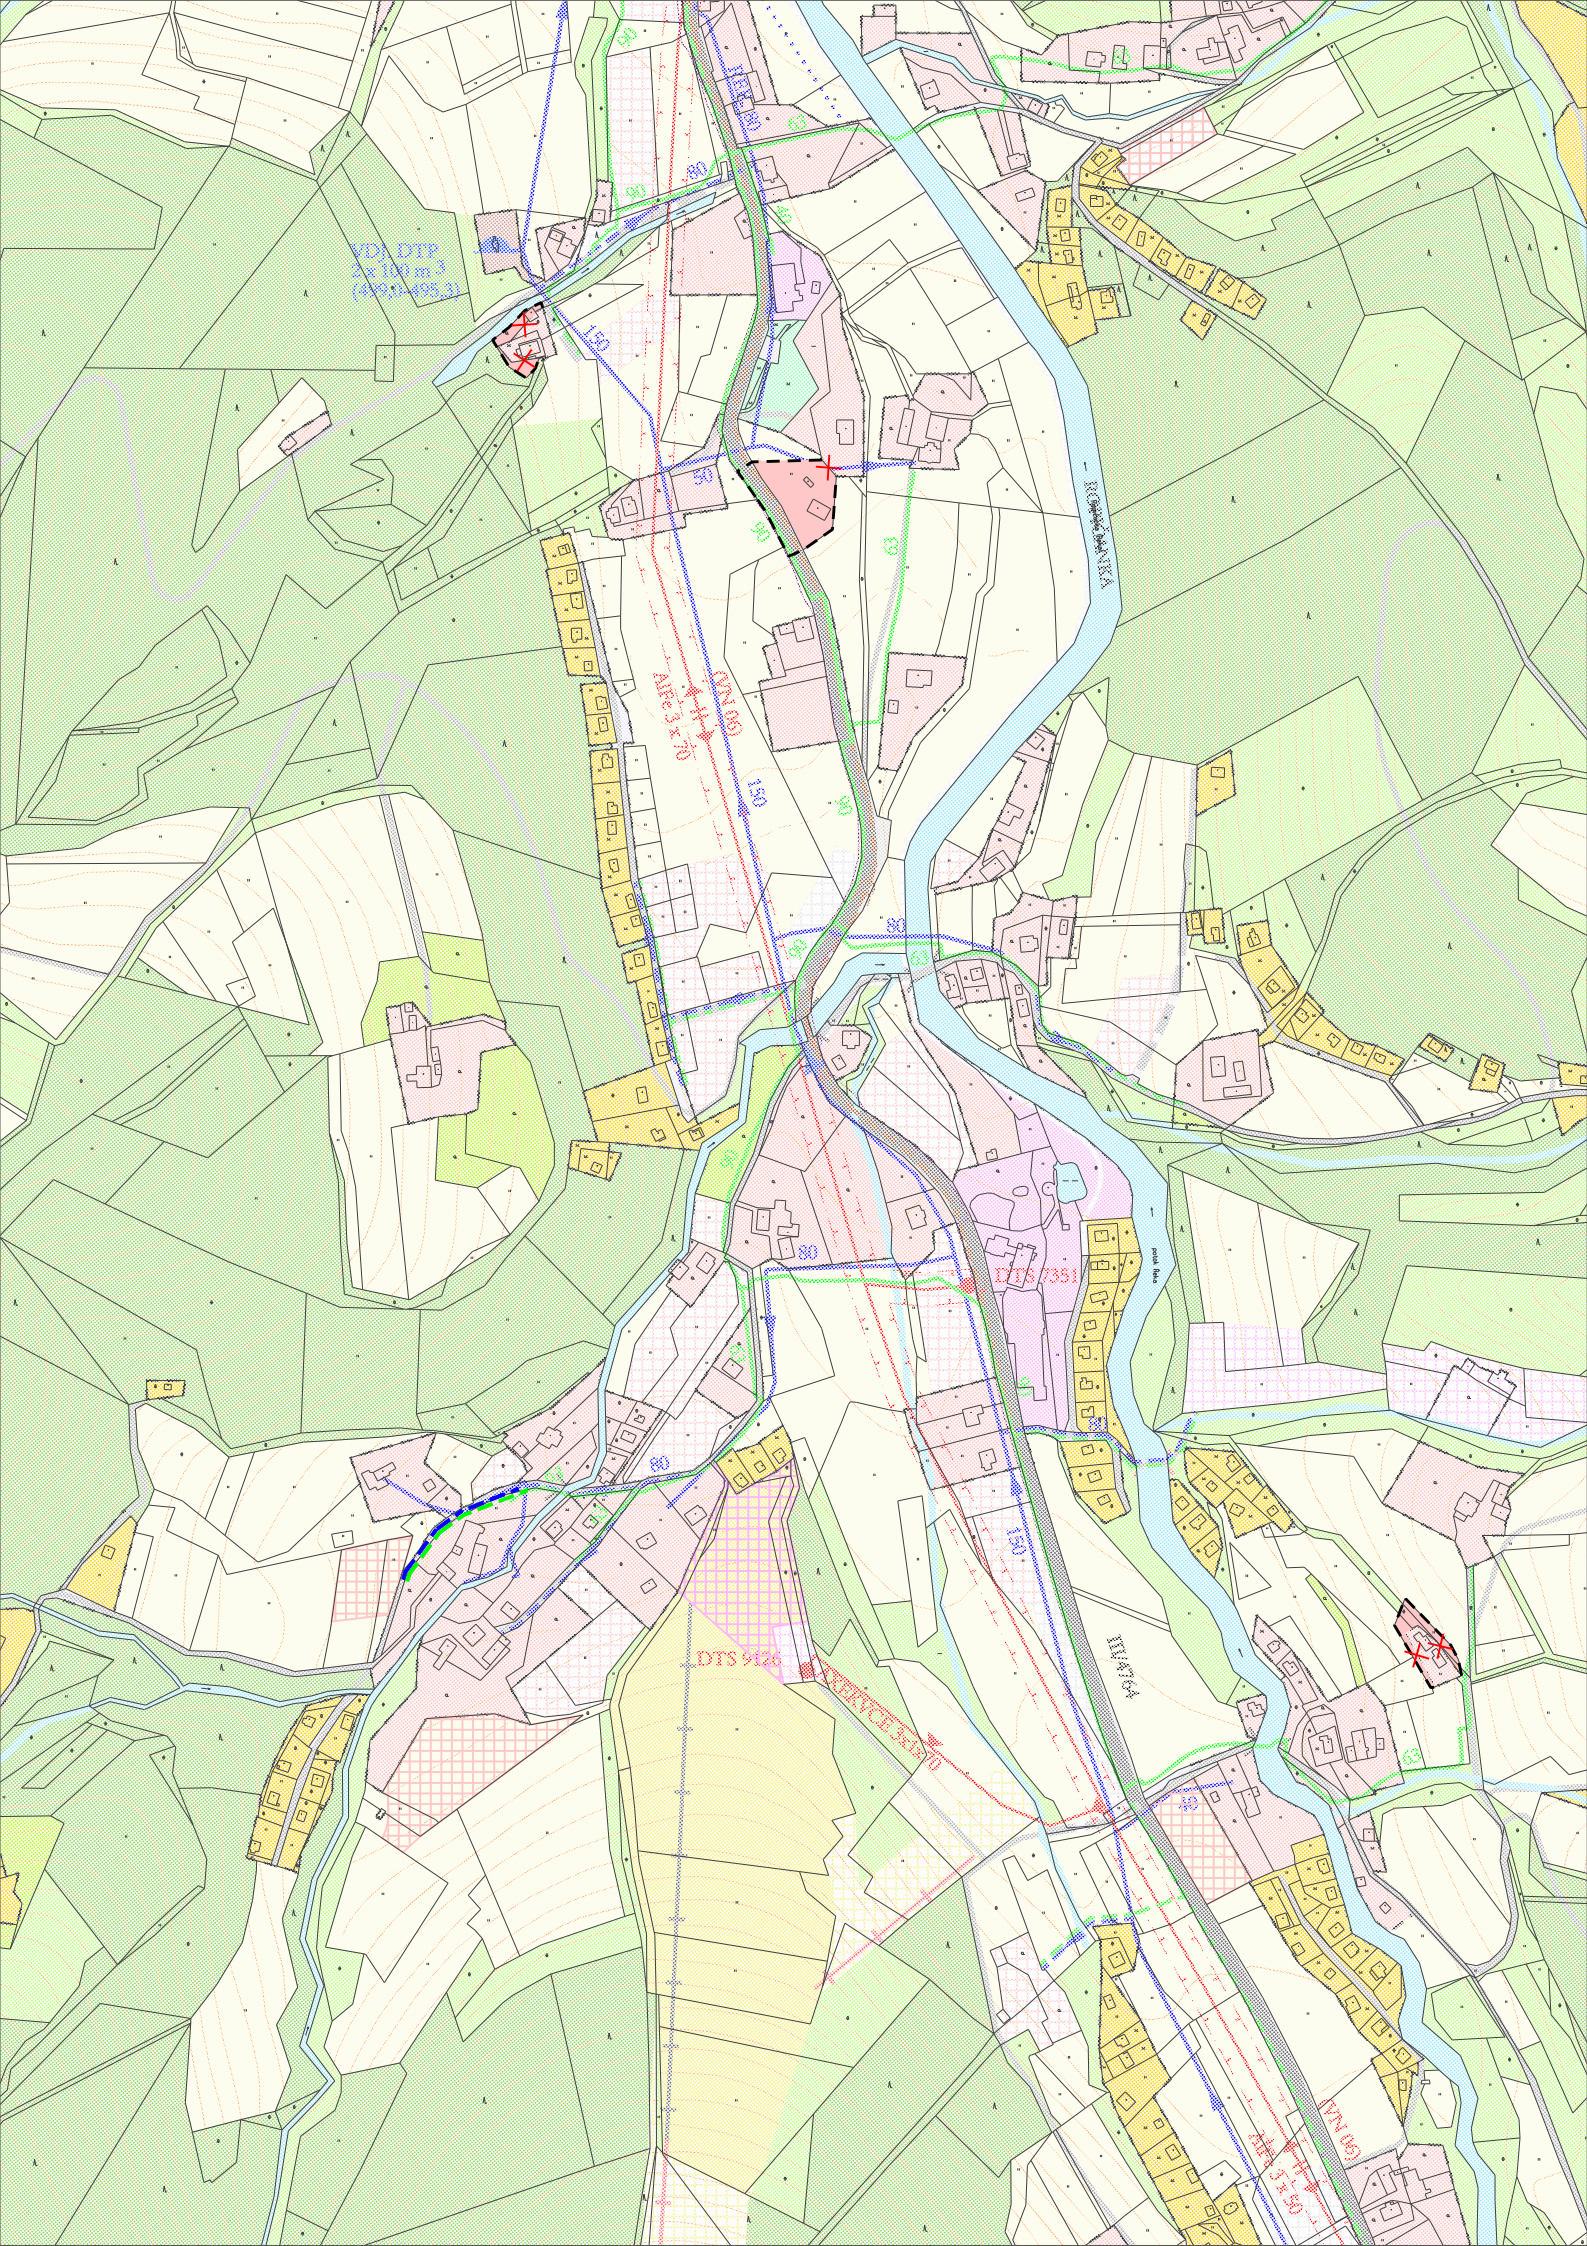
4. VÝKRES TECHNICKÉ INFRASTRUKTURY 1 : 5 000

LEGENDA ZMĚN

NÁVRH	NÁVRH	
		ŘAD PITNÉ VODY
		STŘEDOTLAKÝ PLYNOVOD
		HRANICE ZASTAVĚNÉHO ÚZEMÍ K 1. 12. 2020

PLOCHY S ROZDÍLNÝM ZPŮSOBEM VYUŽITÍ

PLOCHY STABILIZOVANÉ	PLOCHY ZMĚN	
		PLOCHY OBČANSKÉHO VYBAVENÍ
		PLOCHY SMÍŠENÉ OBYTNÉ
		PLOCHY TĚŽBY NEROSTŮ
		RUŠENÉ JEVY



DTS 912
10' x 10' (300 x 300)

DTS 912
10' x 10' (300 x 300)

DTS 735

DTS 912

DTS 912
10' x 10' (300 x 300)

Kilgus Creek

10' x 10' (300 x 300)

DTS 912
10' x 10' (300 x 300)