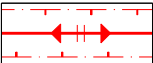




 


ÚZEMNÍ PLÁN ŘEKA ZMĚNA Č. 2

4. VÝKRES TECHNICKÉ INFRASTRUKTURY 1 : 5 000

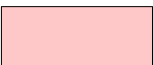
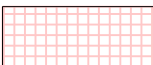
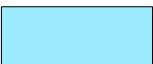



LEGENDA NAVRŽENÝCH ZMĚN

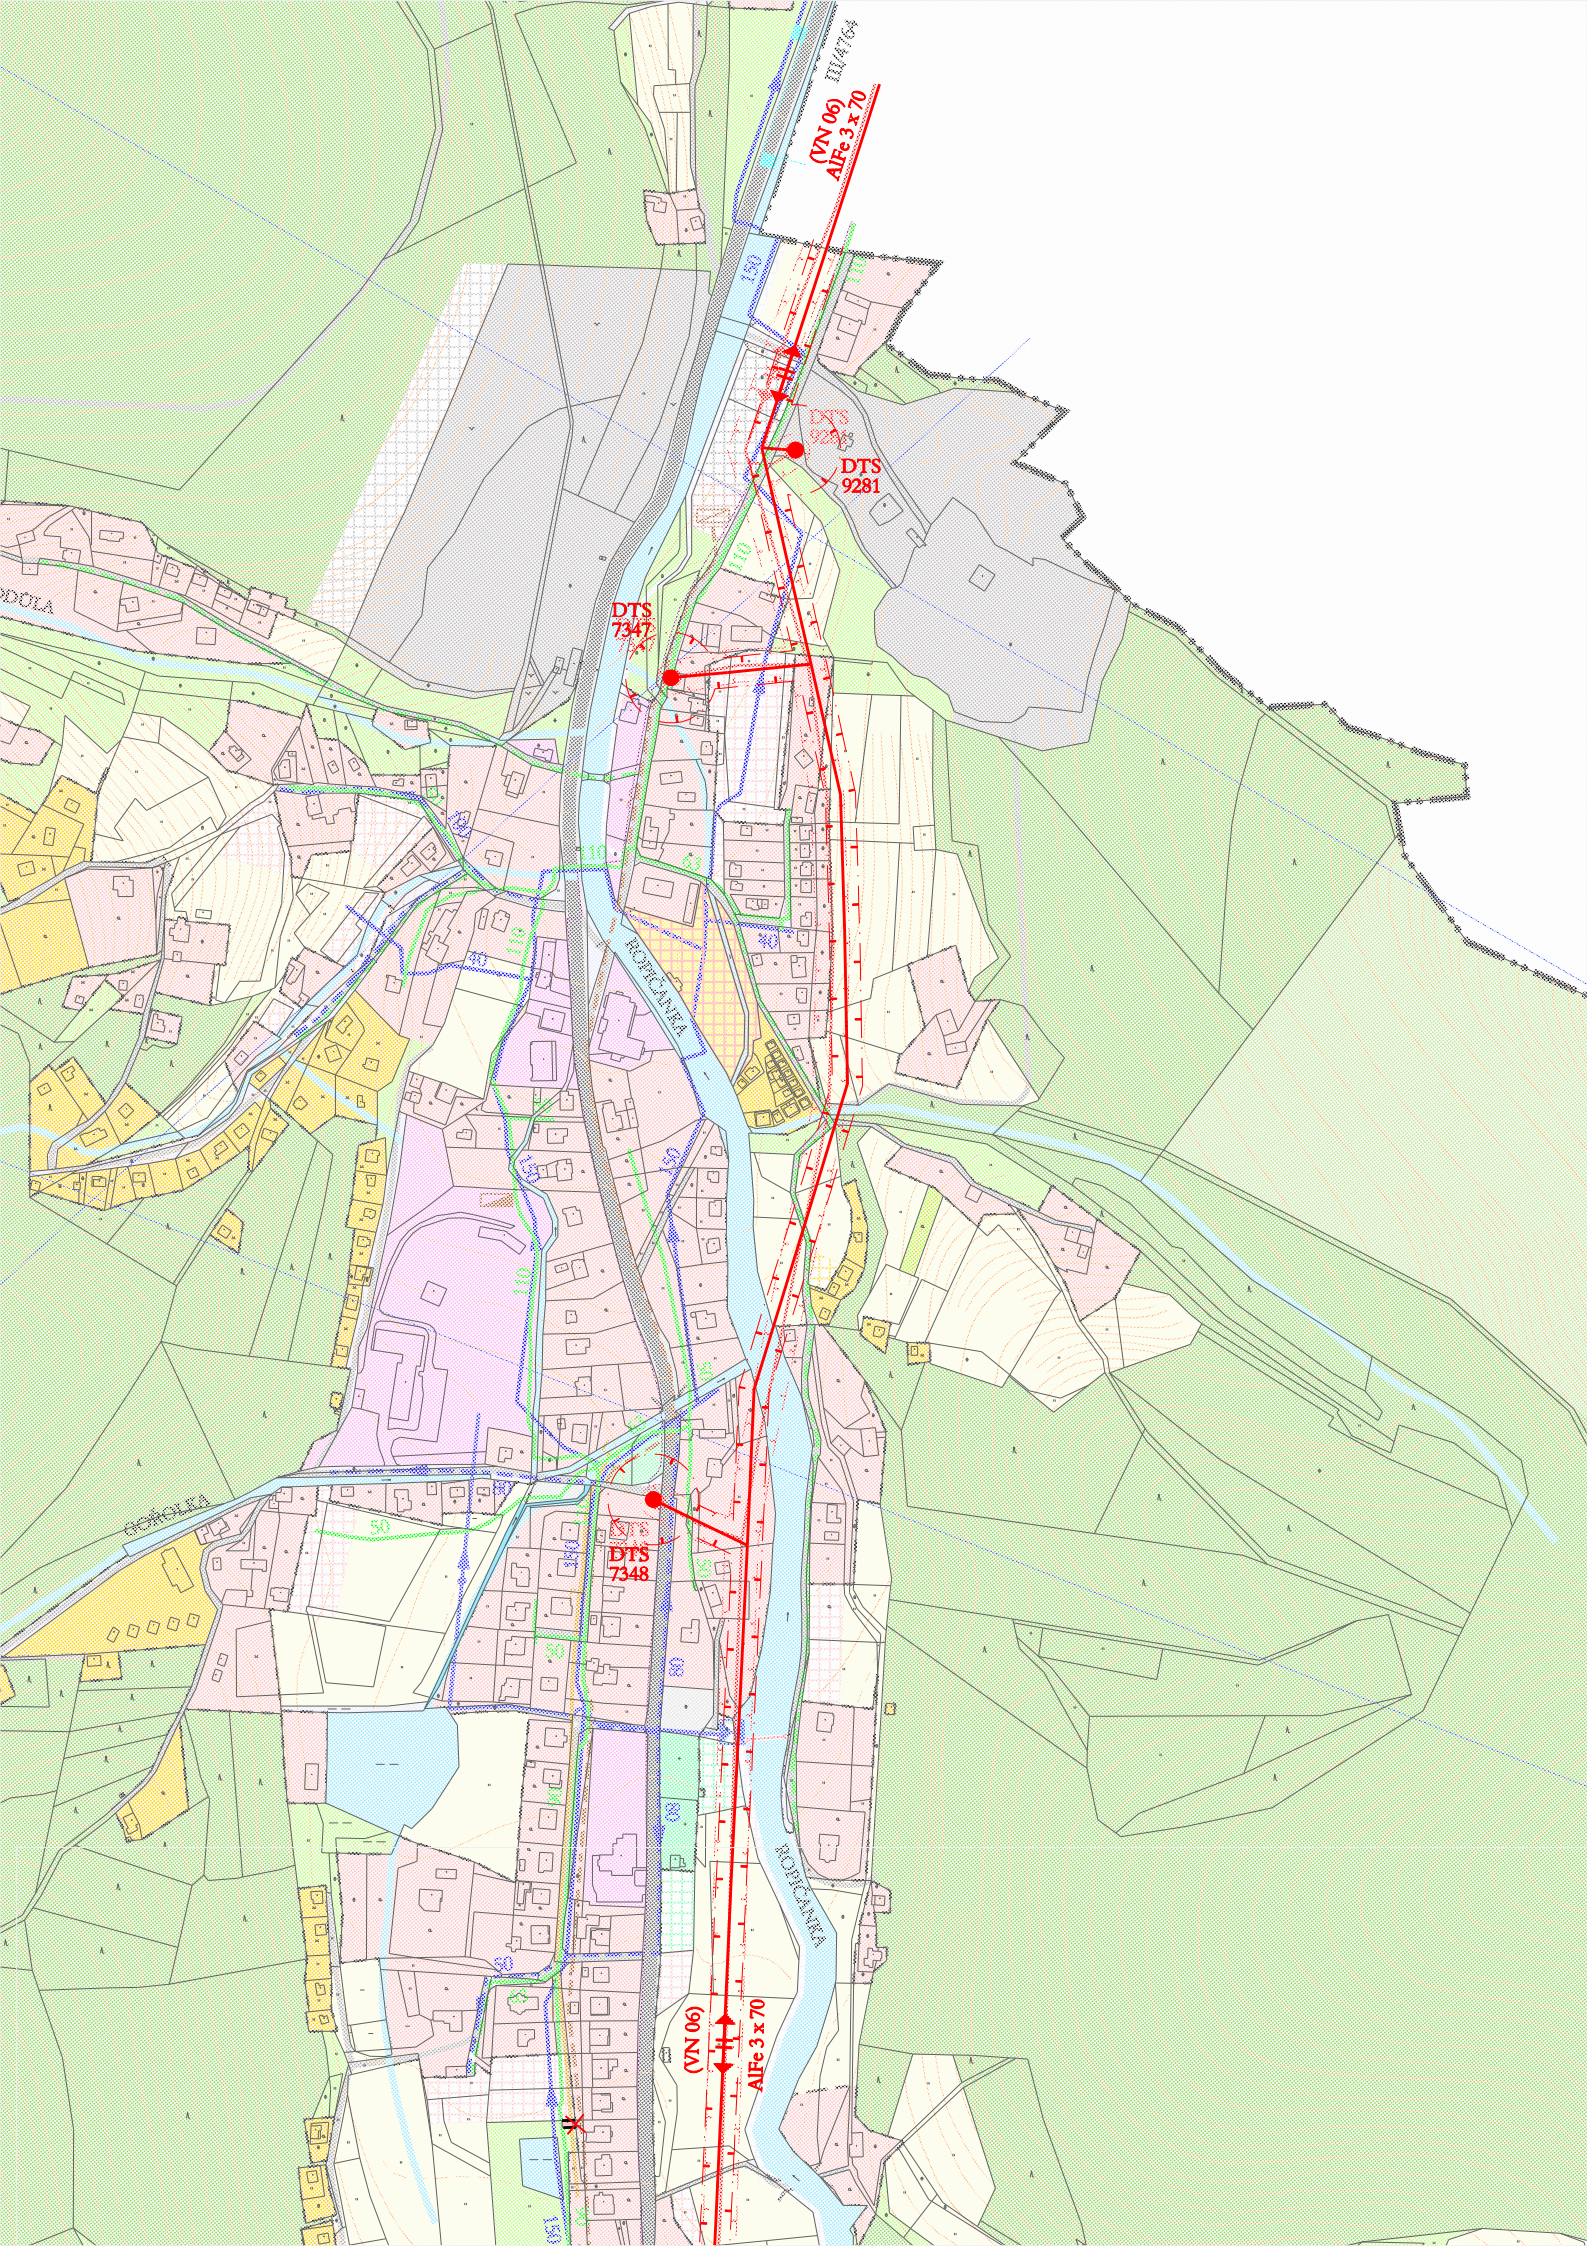
STAV	NÁVRH	
		VEDENÍ VN - 22 KV NADZEMNÍ - S OCHRANNÝM PÁSEM
		VEDENÍ VN - 22 KV PODZEMNÍ - KABELOVÉ
		DISTRIBUČNÍ TRAFOSTANICE

POZNÁMKA:
VEDENÍ VN A DISTRIBUČNÍ TRAFOSTANICE VČETNĚ OCHRANNÝCH PÁSEM
JSOU ZAKRESLENY NOVĚ, PŮVODNÍ ZÁKRES V PLATNÉM ÚZEMNÍM PLÁNU SE TÍM RUŠÍ

STAV	NÁVRH	
		HRANICE ZASTAVĚNÉHO ÚZEMÍ K 1. 4. 2023

PLOCHY S ROZDÍLNÝM ZPŮSOBEM VYUŽITÍ

PLOCHY STABILIZOVANÉ	PLOCHY ZMĚN	
		PLOCHY SMÍŠENÉ OBYTNÉ
		PLOCHY VODNÍ A VODOHOSPODÁŘSKÉ
		RUŠENÉ JEVY





(VN 06)
Alte 3 x 70

DTS 7349

VDI DTP
2x 100m 3
(20.0.005.1)

(VN 106)
Alte 3 x 70

KOPČANKA

DTS 7351



DTS 7351

DTS 7351

DTS 9126

АВРК/СЗ-30

ВН 06

АВРК/СЗ-30

DTS 7350

DTS 9282

ВИД. ГТД
2x100 м³
(570,3-567,0)