

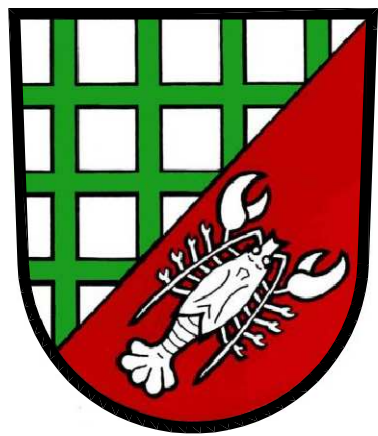


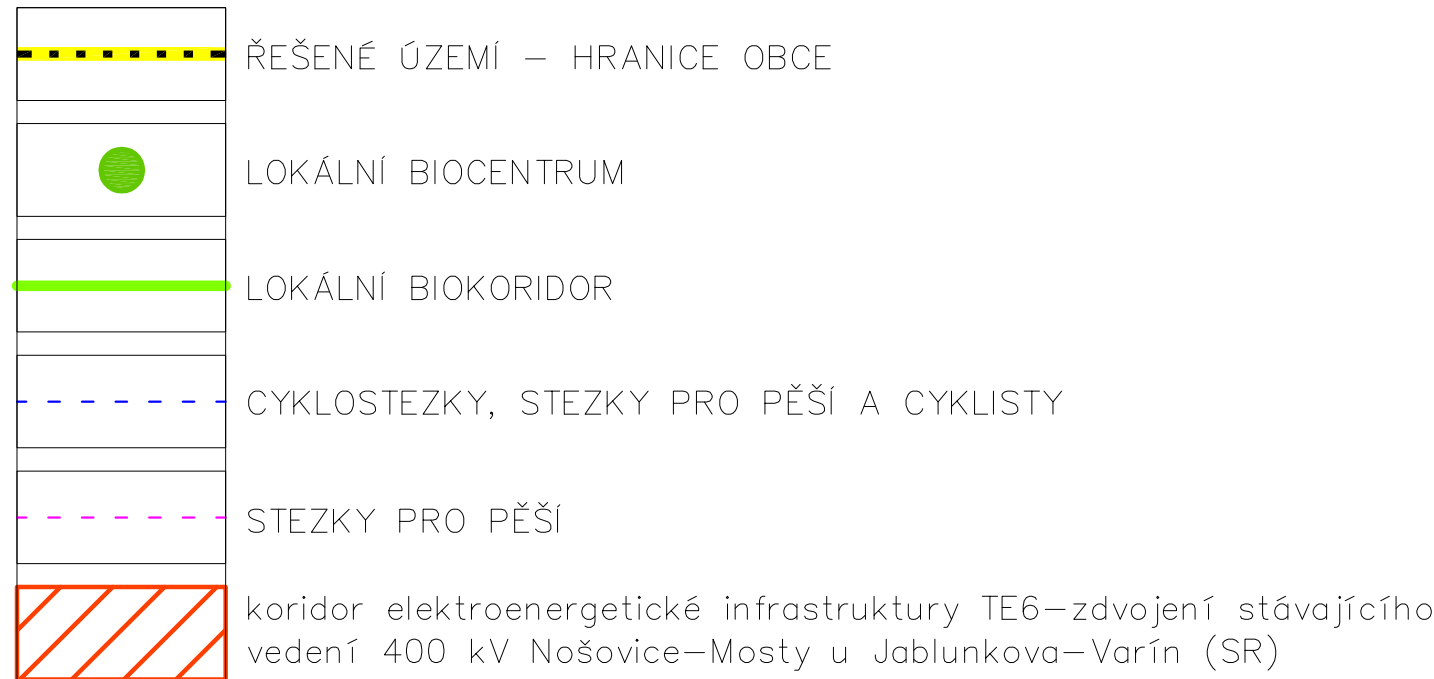


# ZMĚNA Č.1 ÚZEMNÍHO PLÁNU SMILOVICE

## 5.VÝKRES ŠIRŠÍCH VZTAHŮ

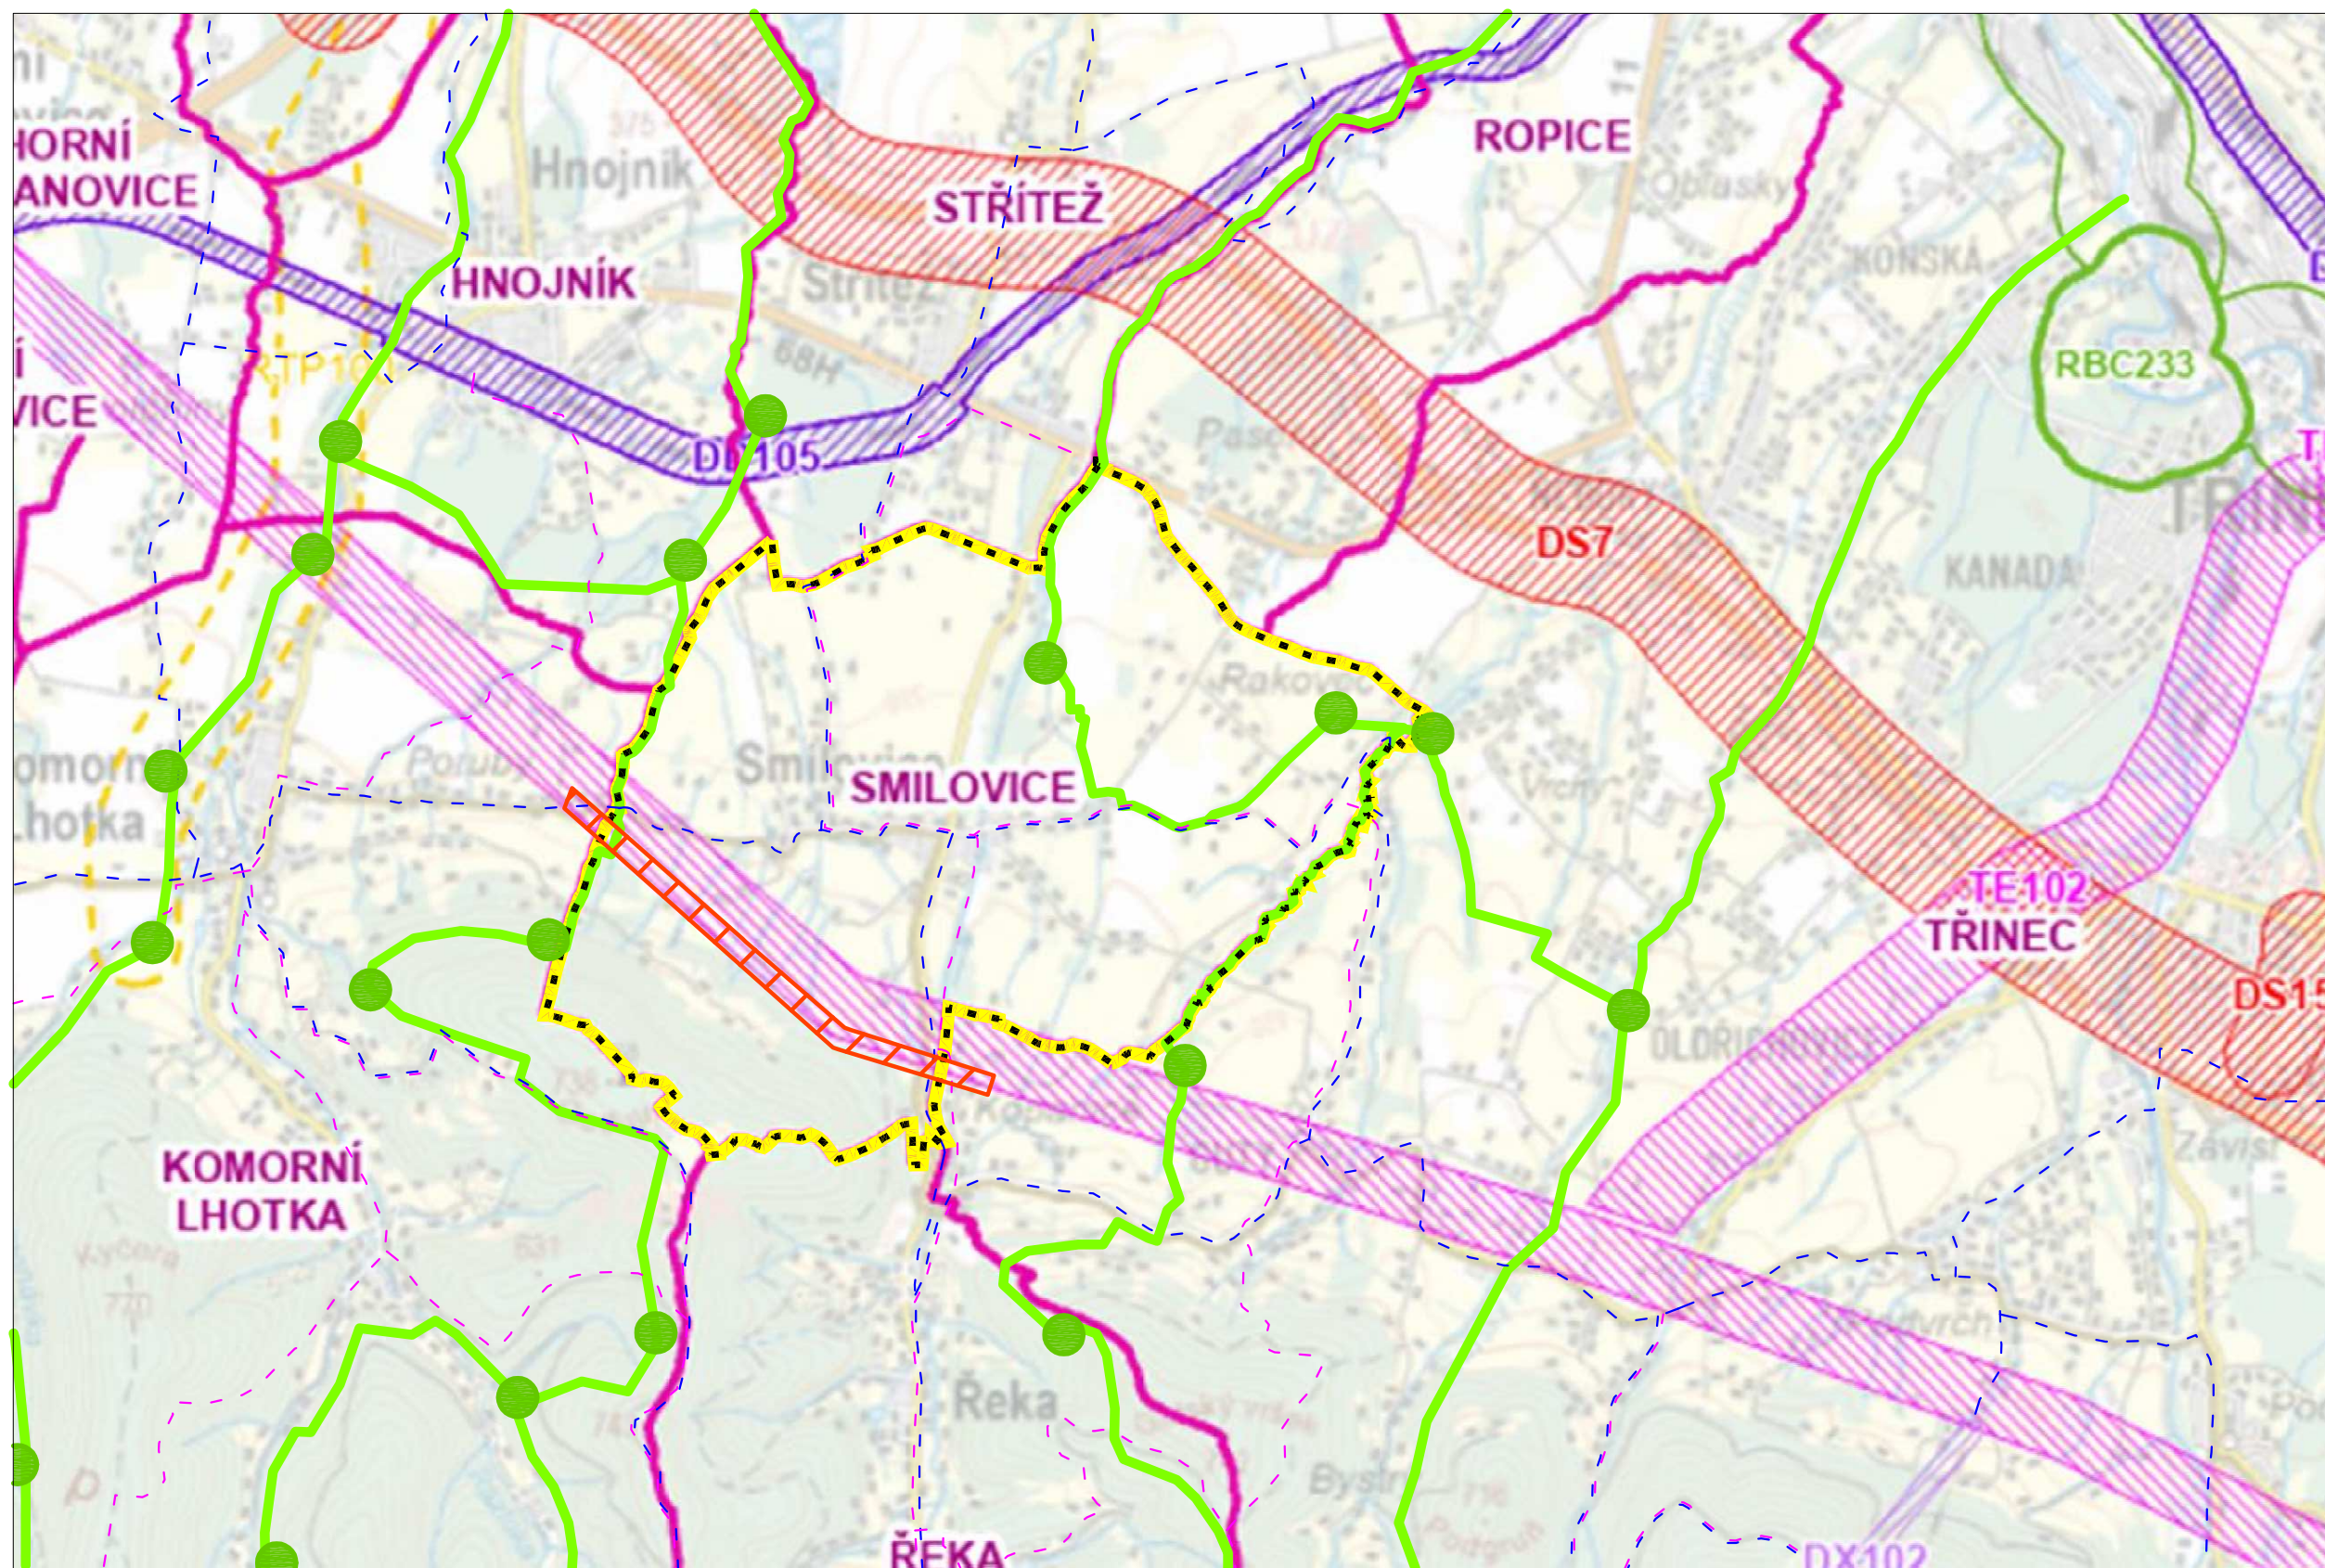

PODKLADEM VÝKRESU ŠIRŠÍCH VZTAHŮ JE VÝKRES ZÁSAD ÚZEMNÍHO ROZVOJE MORAVSKOSLEZSKÉHO KRAJE VE ZNĚNÍ AKTUALIZACÍ Č. 1, 2a, 2b, 3, 4, 5, 7, 8a, 8b, ZMĚNY Č.11.

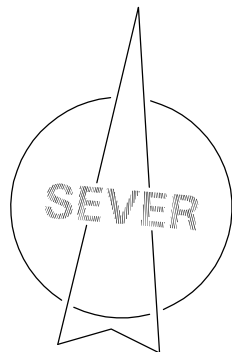

| Název            | ZMĚNA Č.1A ÚZEMNÍHO PLÁNU SMILOVICE            |
|------------------|------------------------------------------------|
| Objednatel       | Obec Smilovice                                 |
| Pořizovatel      | Městský úřad Třinec                            |
| Část dokumentace | II. Odůvodnění změny č.1A                      |
| Výkres           | 5. VÝKRES ŠIRŠÍCH VZTAHŮ                       |
| Obsah výkresu    | <a href="#">zobrazení širších vztahů</a>       |
| Měřítko          | 1 : 50000                                      |
| Etapa            | Čistopis změny č.1A pro vydání                 |
| Zhotovitel       | Pierre Busch, architect DPLG                   |
| Odp.projektant   | Ing.arch. Kateřina Buschová, aut.arch.ČKA 3017 |
| Datum            | <a href="#">11/2025</a>                        |
| Razítko, podpis  |                                                |