
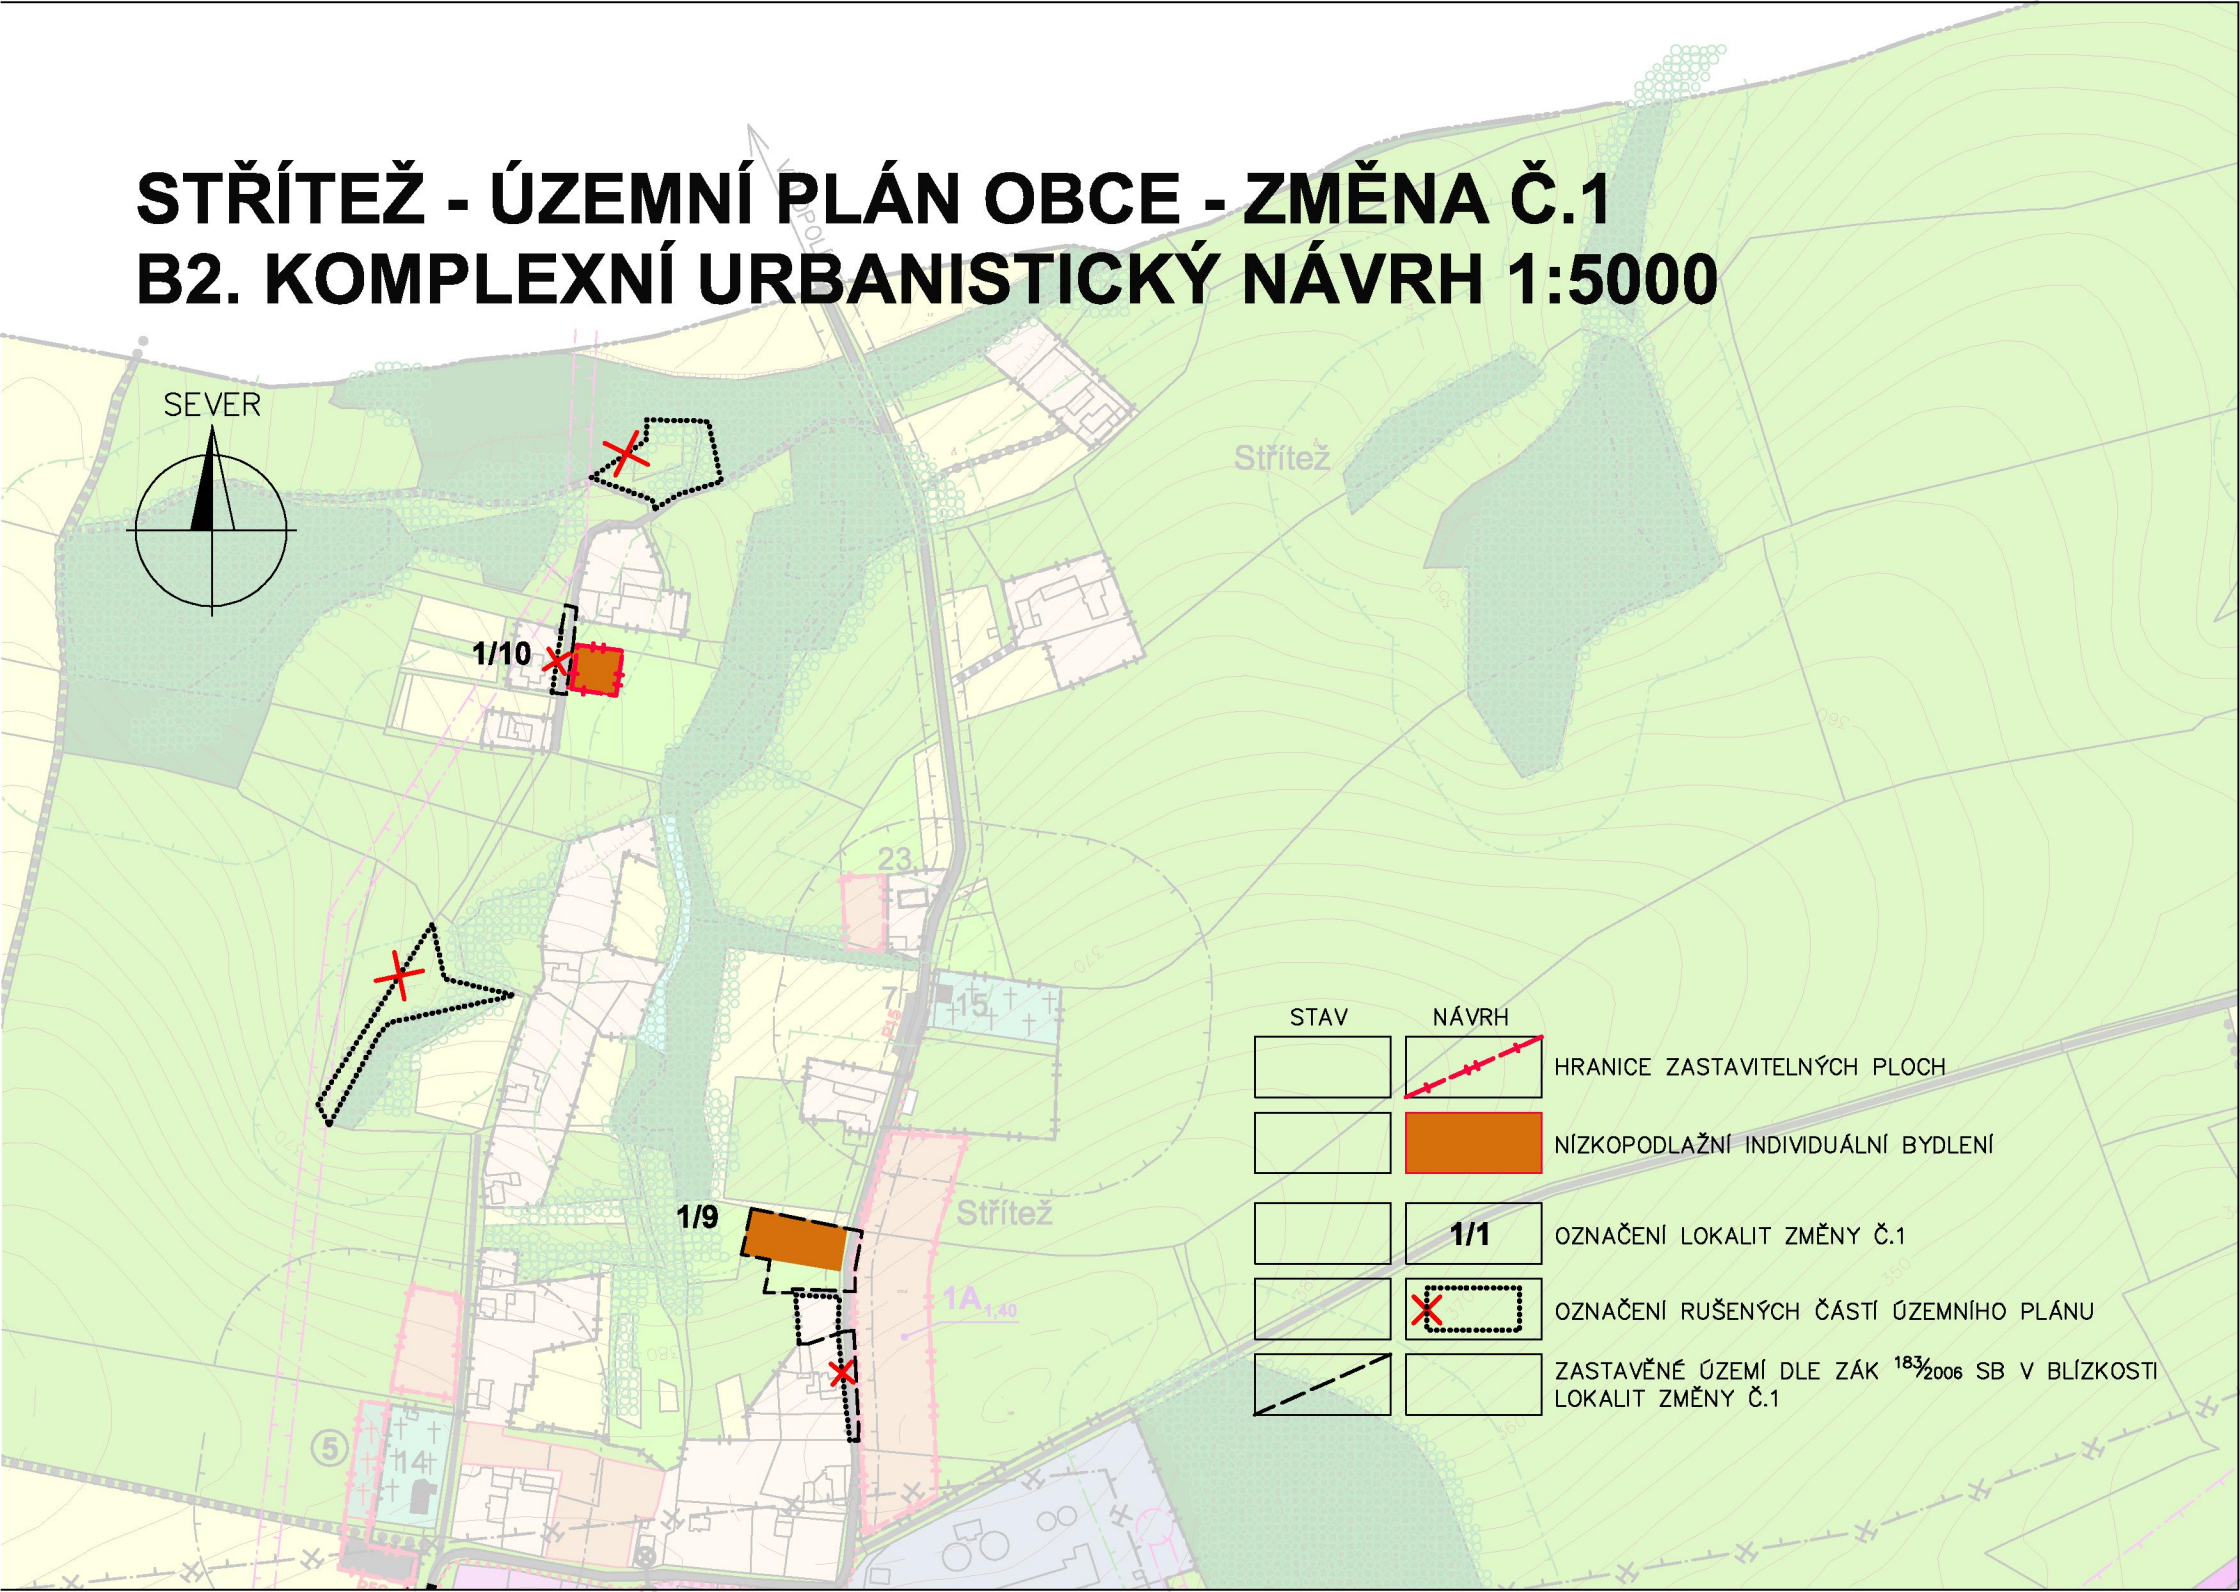


STŘÍTEŽ - ÚZEMNÍ PLÁN OBCE - ZMĚNA Č.1

B2. KOMPLEXNÍ URBANISTICKÝ NÁVRH 1:5000

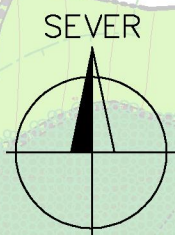

STAV	NÁVRH	
		HRANICE ZASTAVITELNÝCH PLOCH
		NÍZKOPODLAŽNÍ INDIVIDUÁLNÍ BYDLENÍ
		OZNAČENÍ LOKALIT ZMĚNY Č.1
		OZNAČENÍ RUŠENÝCH ČÁSTÍ ÚZEMNÍHO PLÁNU
		ZASTAVĚNÉ ÚZEMÍ DLE ZÁK 183/2006 SB V BLÍZKOSTI LOKALIT ZMĚNY Č.1