
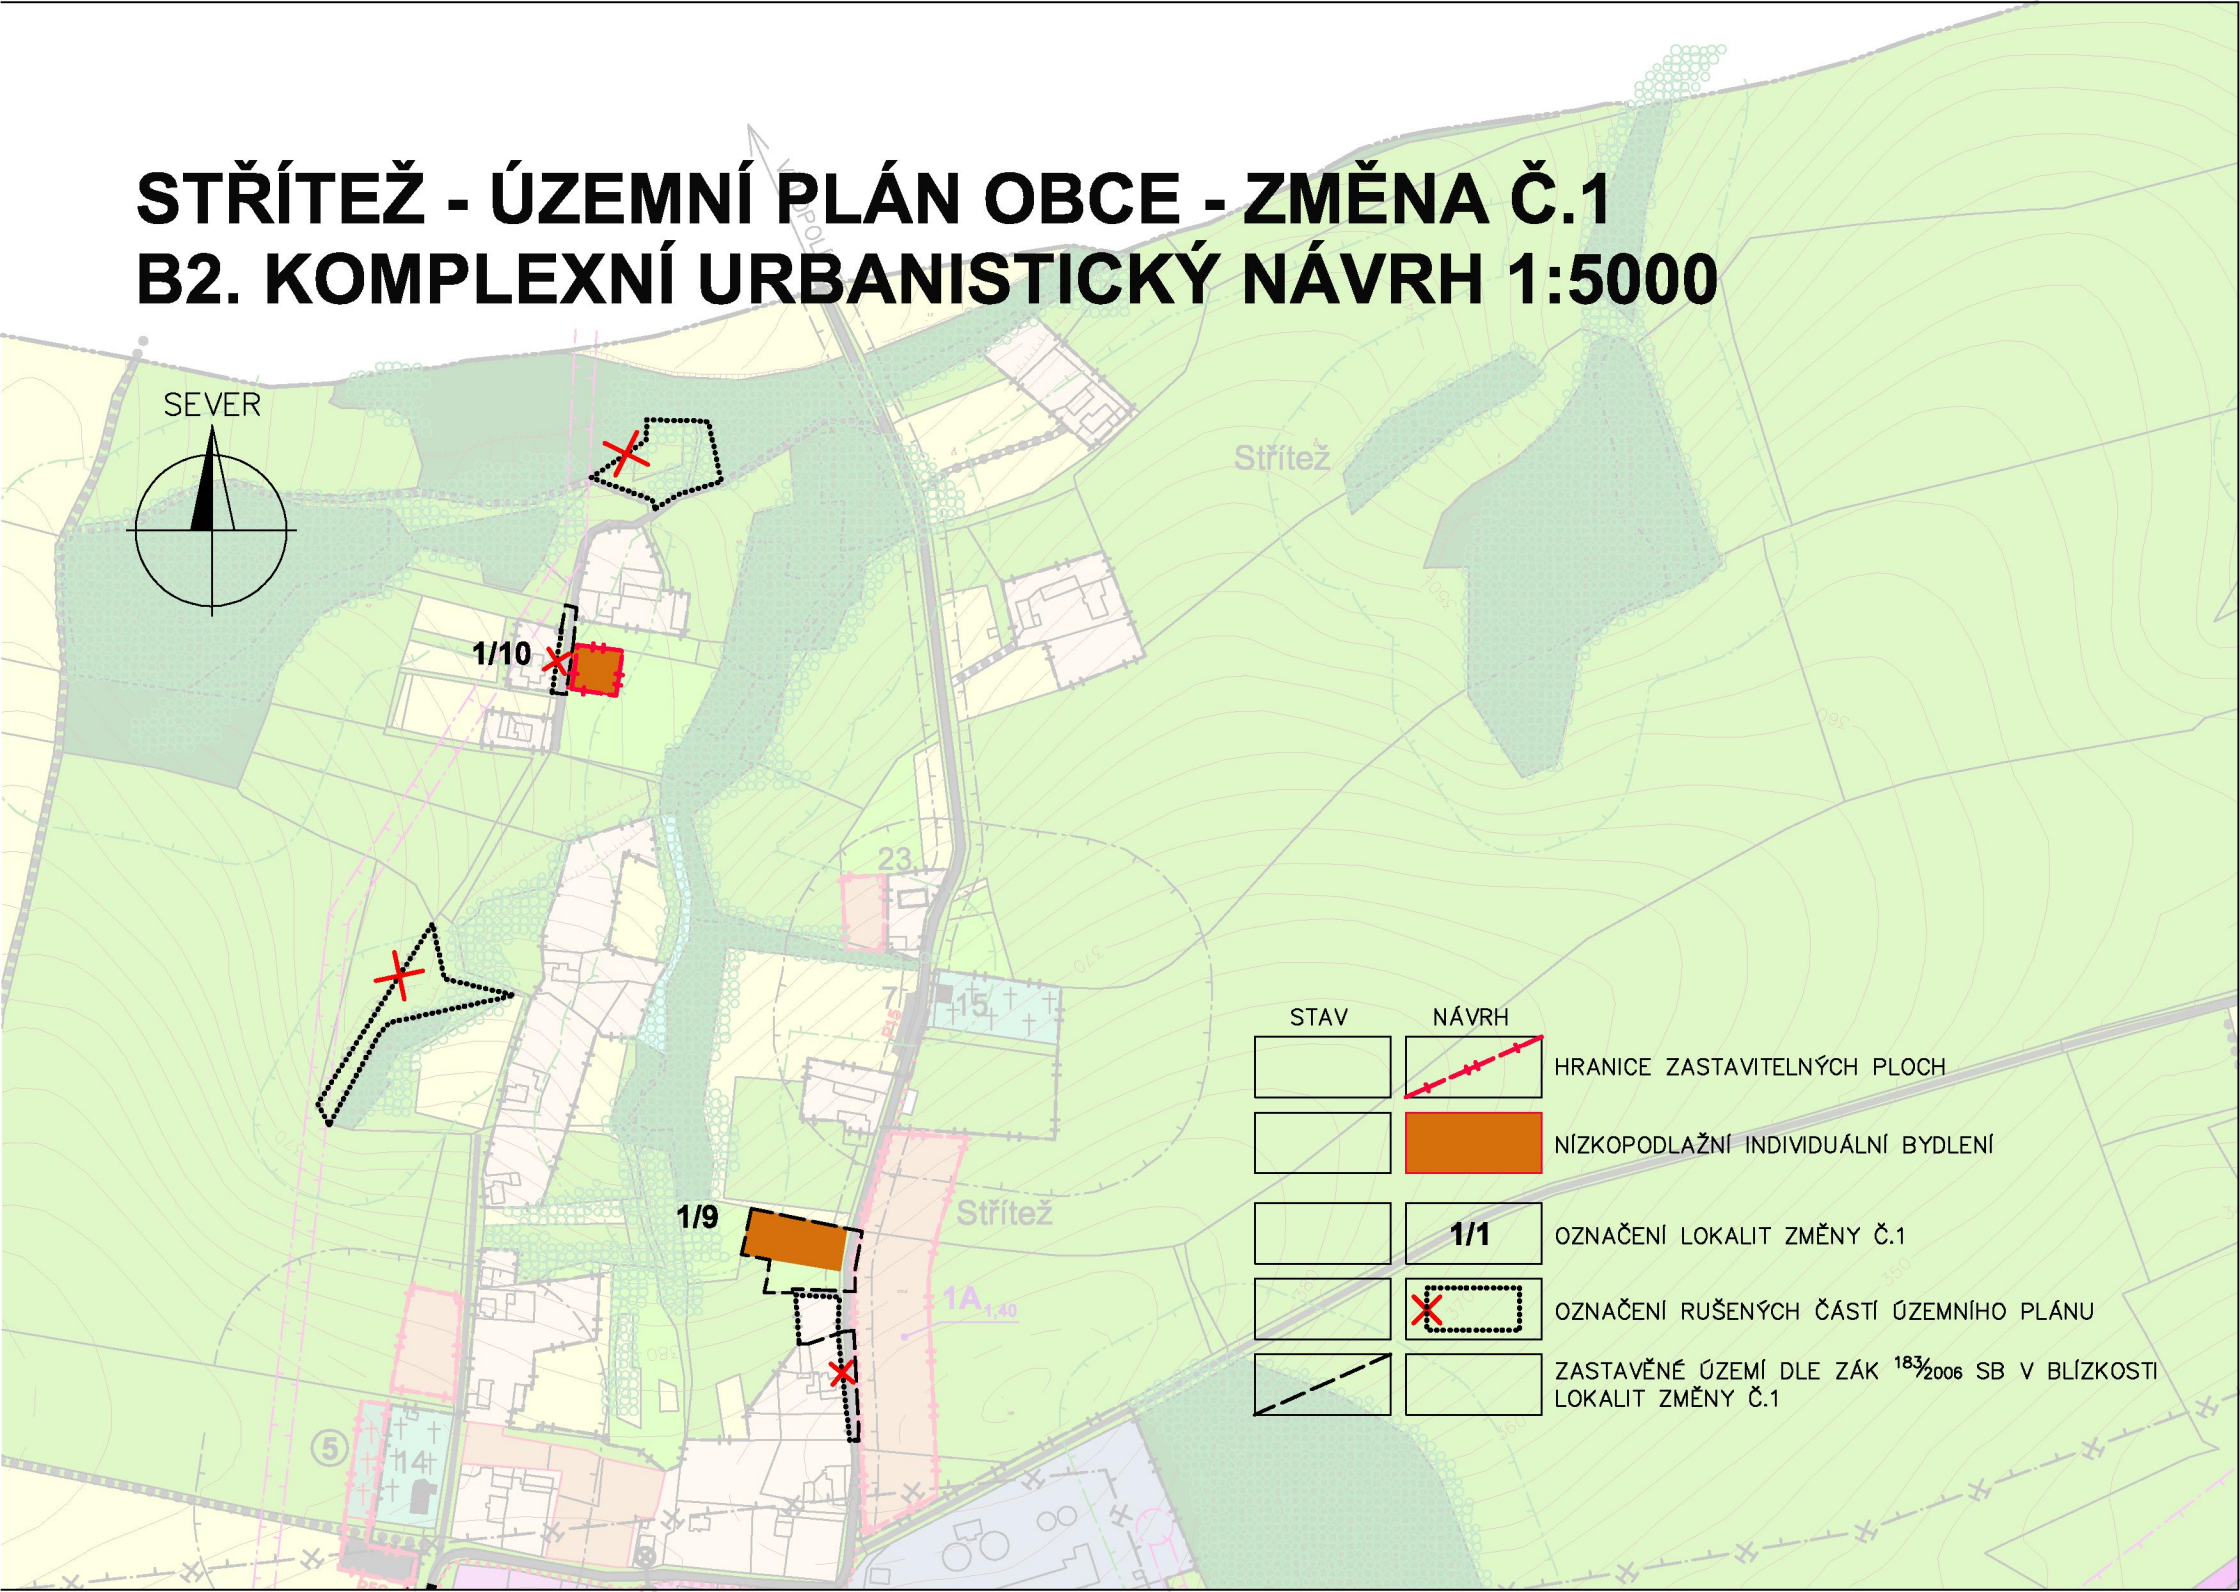


# STŘÍTEŽ - ÚZEMNÍ PLÁN OBCE - ZMĚNA Č.1

## B2. KOMPLEXNÍ URBANISTICKÝ NÁVRH 1:5000

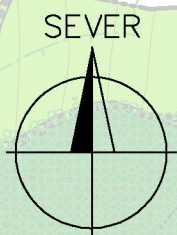

| STAV | NÁVRH |   |
|------|-------|---|
|      |       | HRANICE ZASTAVITELNÝCH PLOCH                                      |
|      |       | NÍZKOPODLAŽNÍ INDIVIDUÁLNÍ BYDLENÍ                                |
|      |       | OZNAČENÍ LOKALIT ZMĚNY Č.1  |
|      |       | OZNAČENÍ RUŠENÝCH ČÁSTÍ ÚZEMNÍHO PLÁNU                            |
|      |       | ZASTAVĚNÉ ÚZEMÍ DLE ZÁK 183/2006 SB V BLÍZKOSTI LOKALIT ZMĚNY Č.1 |