

LEGENDA:

STABILIZOVANÉ PLOCHY



PLOCHY ZMĚN



PLOCHY VEŘEJNÝCH PROSTRANSTVÍ

PLOCHY SILNIČNÍ DOPRAVY


PLOCHY DRÁŽNÍ DOPRAVY

LEGENDA DOPRAVY:


STAV



NÁVRH

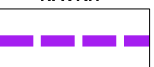

REZERVA

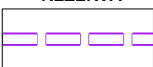


SILNICE I.TŘÍDY



SILNICE II. A III.TŘÍDY



VÝZNAMNĚJŠÍ OBSLUŽNÉ KOMUNIKACE

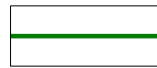

OSTATNÍ OBSLUŽNÉ KOMUNIKACE




VÝZNAMNÉ ÚČELOVÉ KOMUNIKACE


STAV





NÁVRH

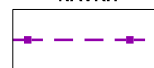

CYKLISTICKÉ STEZKY

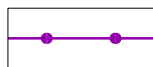

CYKLISTICKÉ TRASY

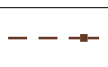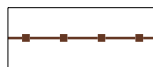

VÝZNAMNÉ PĚŠÍ STEZKY



ŽELEZNIČNÍ TRATĚ



ŽELEZNIČNÍ VLEČKA



OCHRANNÁ PÁSMA SILNIČNÍ DOPRAVY




OCHRANNÁ PÁSMA DRÁŽNÍ DOPRAVY



PÁSMO OMEZENÉHO VYUŽITÍ ÚZEMÍ Z DŮVODU ZÁMĚRU REALIZACE PŘELOŽKY SILNICE I.TŘÍDY



MOSTY

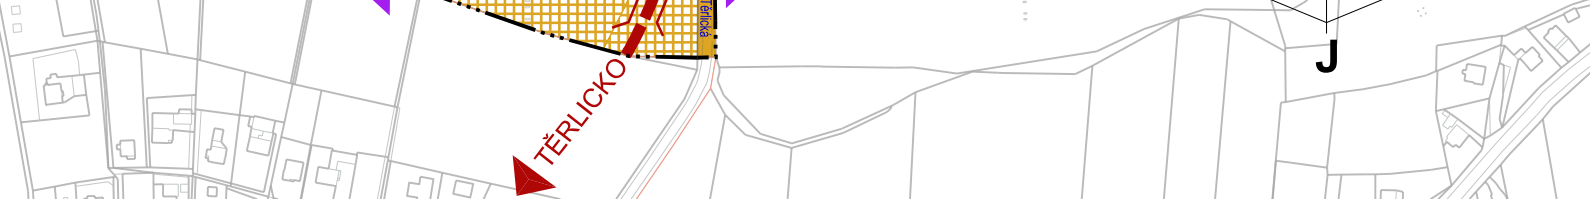

ÚPLNÉ ZNĚNÍ PO ZMĚNĚ č.1

NÁZEV ZAKÁZKY: ÚZEMNÍ PLÁN HORNÍ SUCHÁ		
 <p>ING.ARCH.JOSEF STARÝ ING.ARCH.EVA STARÁ</p> <p>HRABINSKÁ 10 737 01 ČESKÝ TĚŠÍN tel: 725 221 677 e-mail: atelier.s2@volny.cz, www.ateliers2.cz</p> <p>■ URBANISMUS ■ ARCHITEKTURA ■ DESIGN ■</p>	STUPEŇ / ČÁST DOKUMENTACE: I. ÚZEMNÍ PLÁN	Č.VÝKR. I.B.3.
	NÁZEV VÝKRESU: KONCEPCE DOPRAVY	MĚŘÍTKO 1:5000
OBJEDNATEL: OBEC HORNÍ SUCHÁ	PROJEKTANT: ING.JIŘÍ DATINSKÝ, ING.ARCH.J.STARÝ,ING.ARCH.E.STARÁ	DATUM 1 / 2020