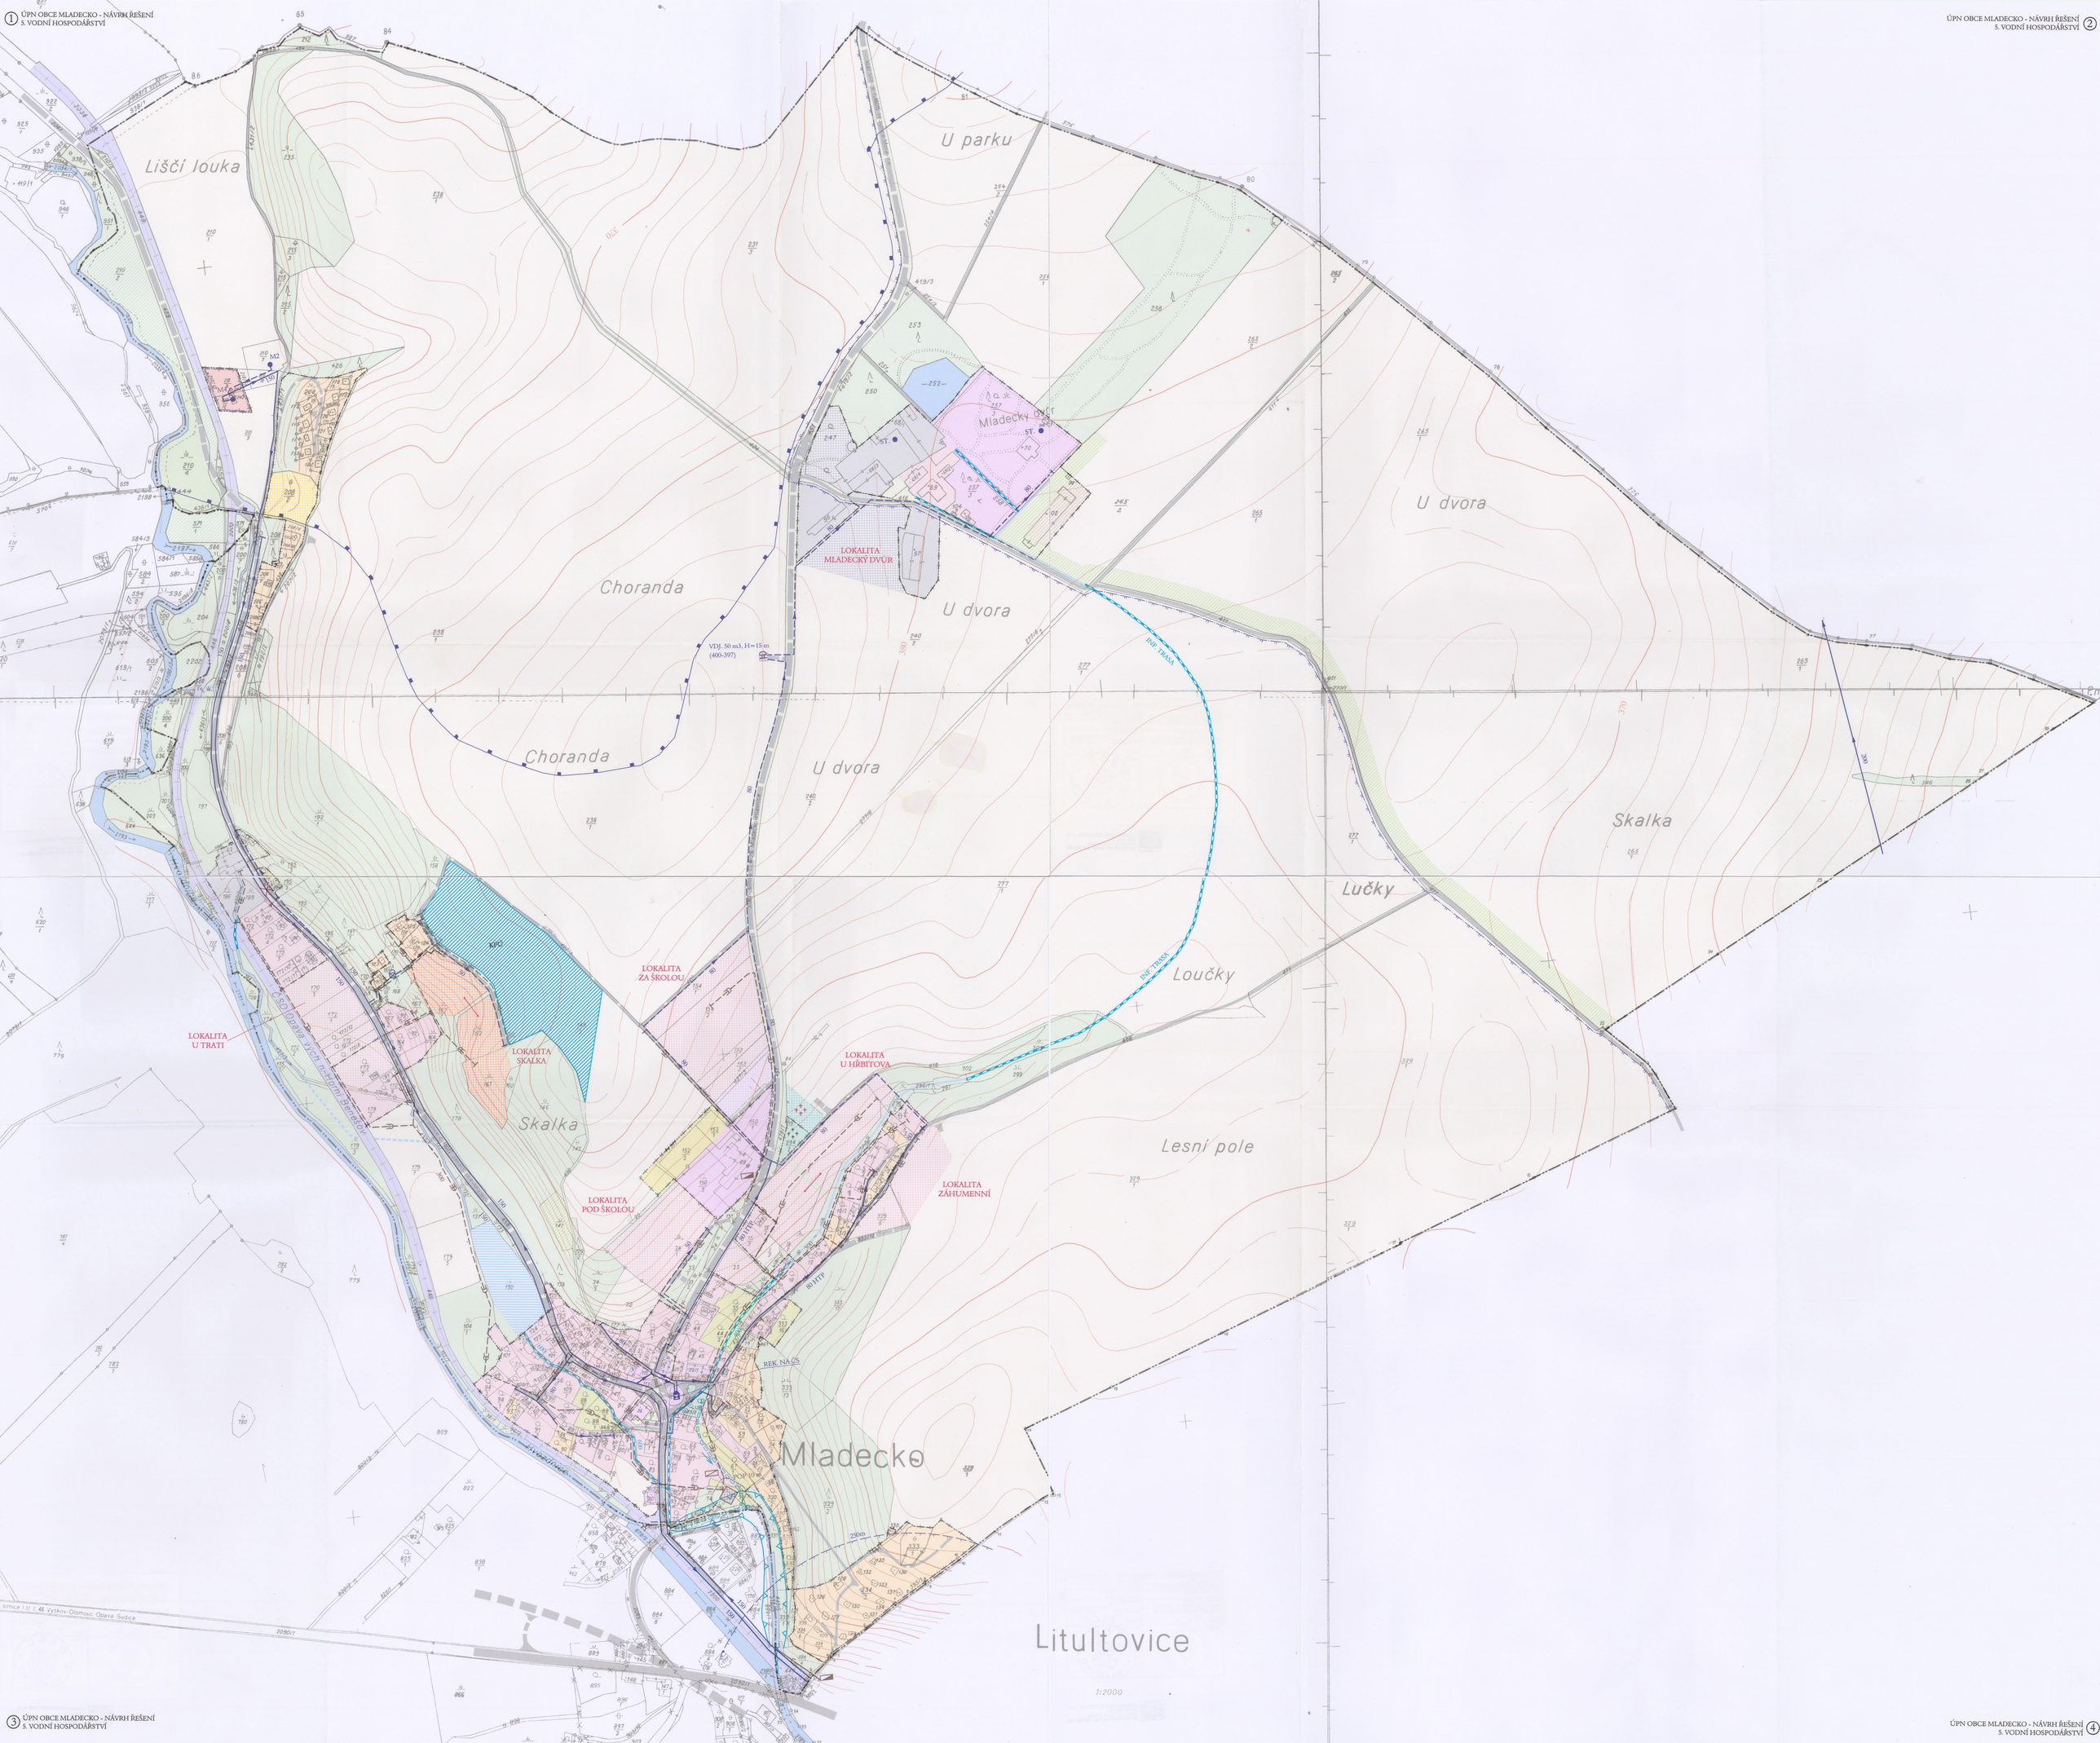
Liščí louka
U parku
Mladecký dvůr
LOKALITA MLADECKÝ DVŮR
Choranda
U dvora
VDJ, 50 m3, H=15 m
(400-397)
INV. TRASA
Skalka
Lučky
Loučky
Lesní pole
KPÚ
LOKALITA ZA ŠKOLOU
LOKALITA U TRATI
LOKALITA SKALKA
LOKALITA U HŘBITOVA
LOKALITA POD ŠKOLOU
LOKALITA ZÁHUMENNÍ
Mladecko
Litultovice
1:2000