
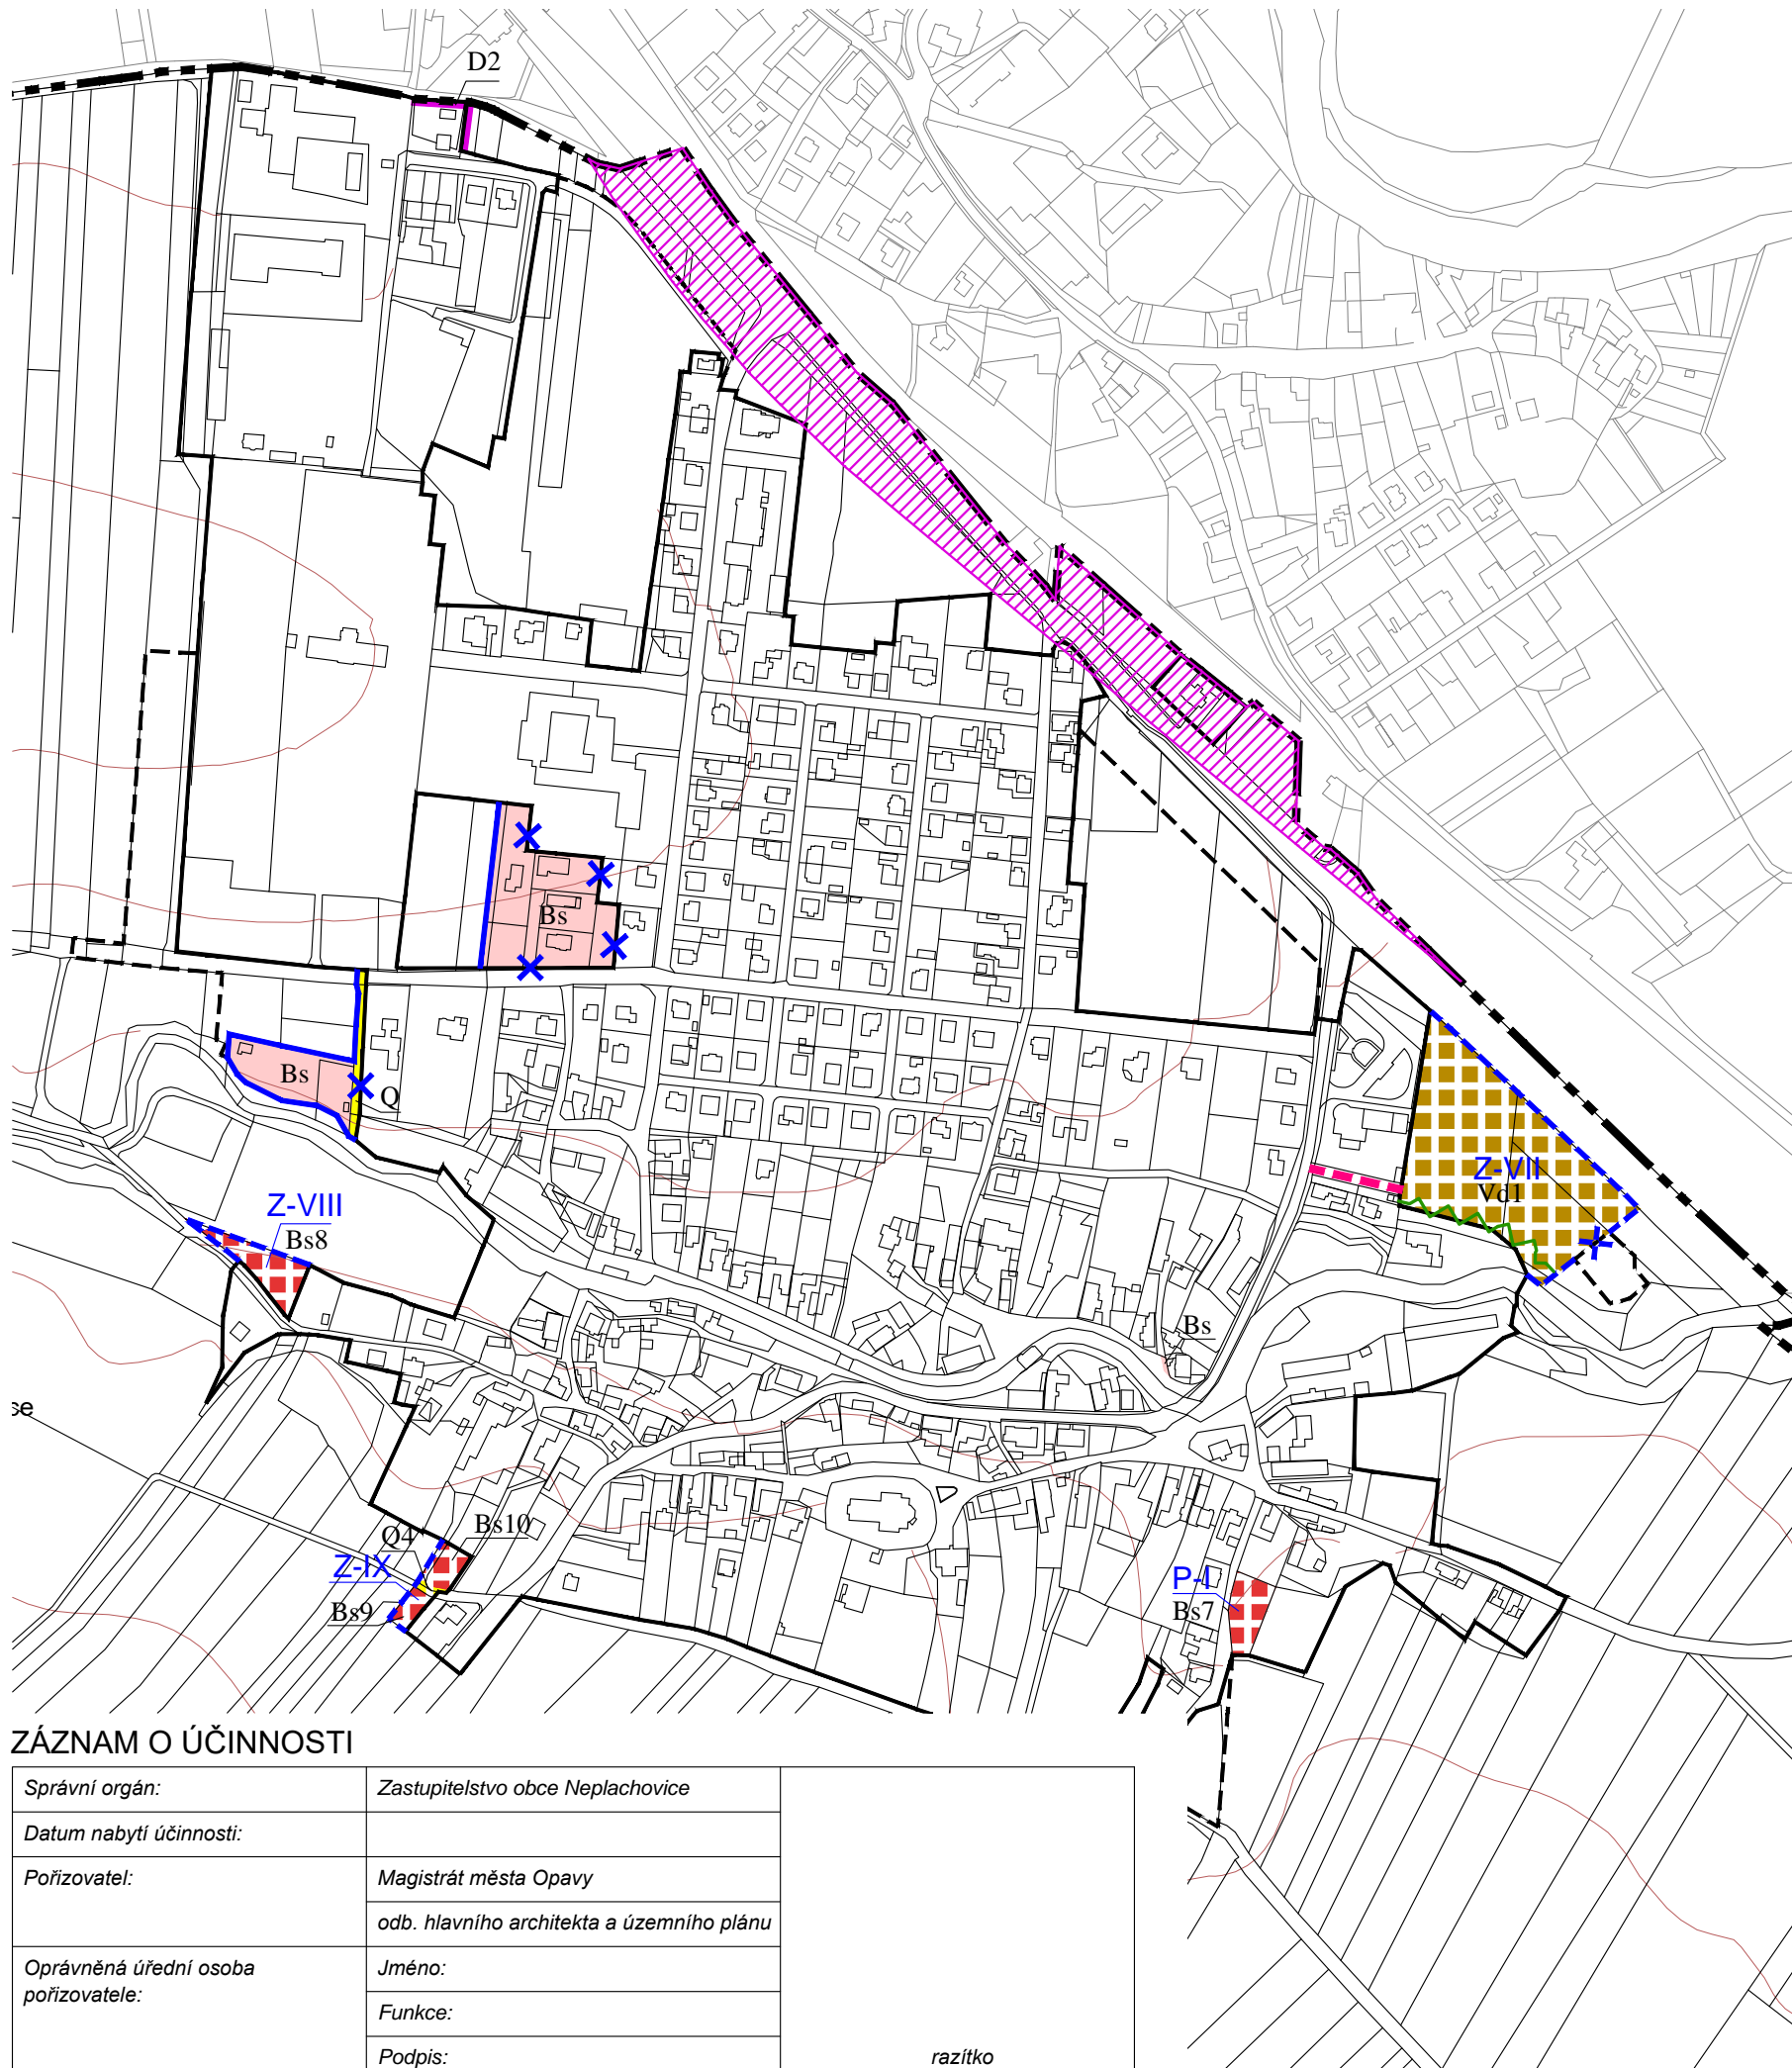


NEPLACHOVICE

ÚZEMNÍ PLÁN

ZMĚNA Č.1

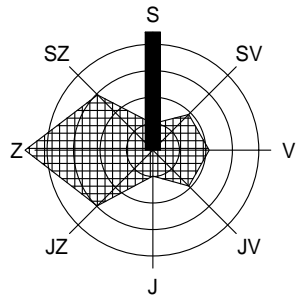

LEGENDA

stav	návrh, rozvojová území	rezerva	popis
------	------------------------	---------	-------

Informativní jevy - platný ÚP

		hranice řešeného (katastrálního) území
		hranice zastavěného / zastavitelného území

Schvalované jevy - návrh změny č.1 ÚP

		hranice zastavěného / zastavitelného území	
		zrušení hranice zastavěného / zastavitelného území	
	Z-...	označení zastavitelné plochy	
	P-...	označení plochy přestavby	
		plochy smíšené obytné	Bs
		plochy výroby a skladování	Vd
		plochy veřejných prostranství	Q
		plochy dopravní infrastruktury	D
		místní komunikace	
		liniová zeleň s izolační funkcí	
		koridor DZ12 viz. ZÚR MSK (Optimalizace a elektrizace celostátní tratě č.310 v úseku Opava-východ - Krnov)	

HLAVNÍ VÝKRES

M 1 : 5 000

URBANISTICKÁ KONCEPCE

KONCEPCE DOPRAVY A KRAJINY, ÚSES

ZÁZNAM O ÚČINNOSTI

Správní orgán:	Zastupitelstvo obce Neplachovice	razítko
Datum nabytí účinnosti:		
Pořizovatel:	Magistrát města Opavy odb. hlavního architekta a územního plánu	
Oprávněná úřední osoba pořizovatele:	Jméno: Funkce: Podpis:	

ČÁST
ZPRACOVATEL

ÚZEMNÍ PLÁN
ATELIER A.VE, M. MAJEROVÉ 3, 638 00 BRNO
TEL: +420 604 215 144, e-mail: a.ve.studio@volny.cz
ING. ARCH. ŠTĚPÁN KOČIŠ (ZÁSTUPCE),
ING. ARCH. HELENA KOČIŠOVÁ, ING. IGOR KYSELKA, CSc.
VLADIMÍR MAREK, ING. RENÉ UXA, ING. VOJTĚCH JOURA
OBJEDNATEL
OBEC NEPLACHOVICE, PSČ 747 74
STAROSTKA OBCE DANA SCHREIEROVÁ (ZÁSTUPCE)
DATUM
BŘEZEN 2021



1/2