
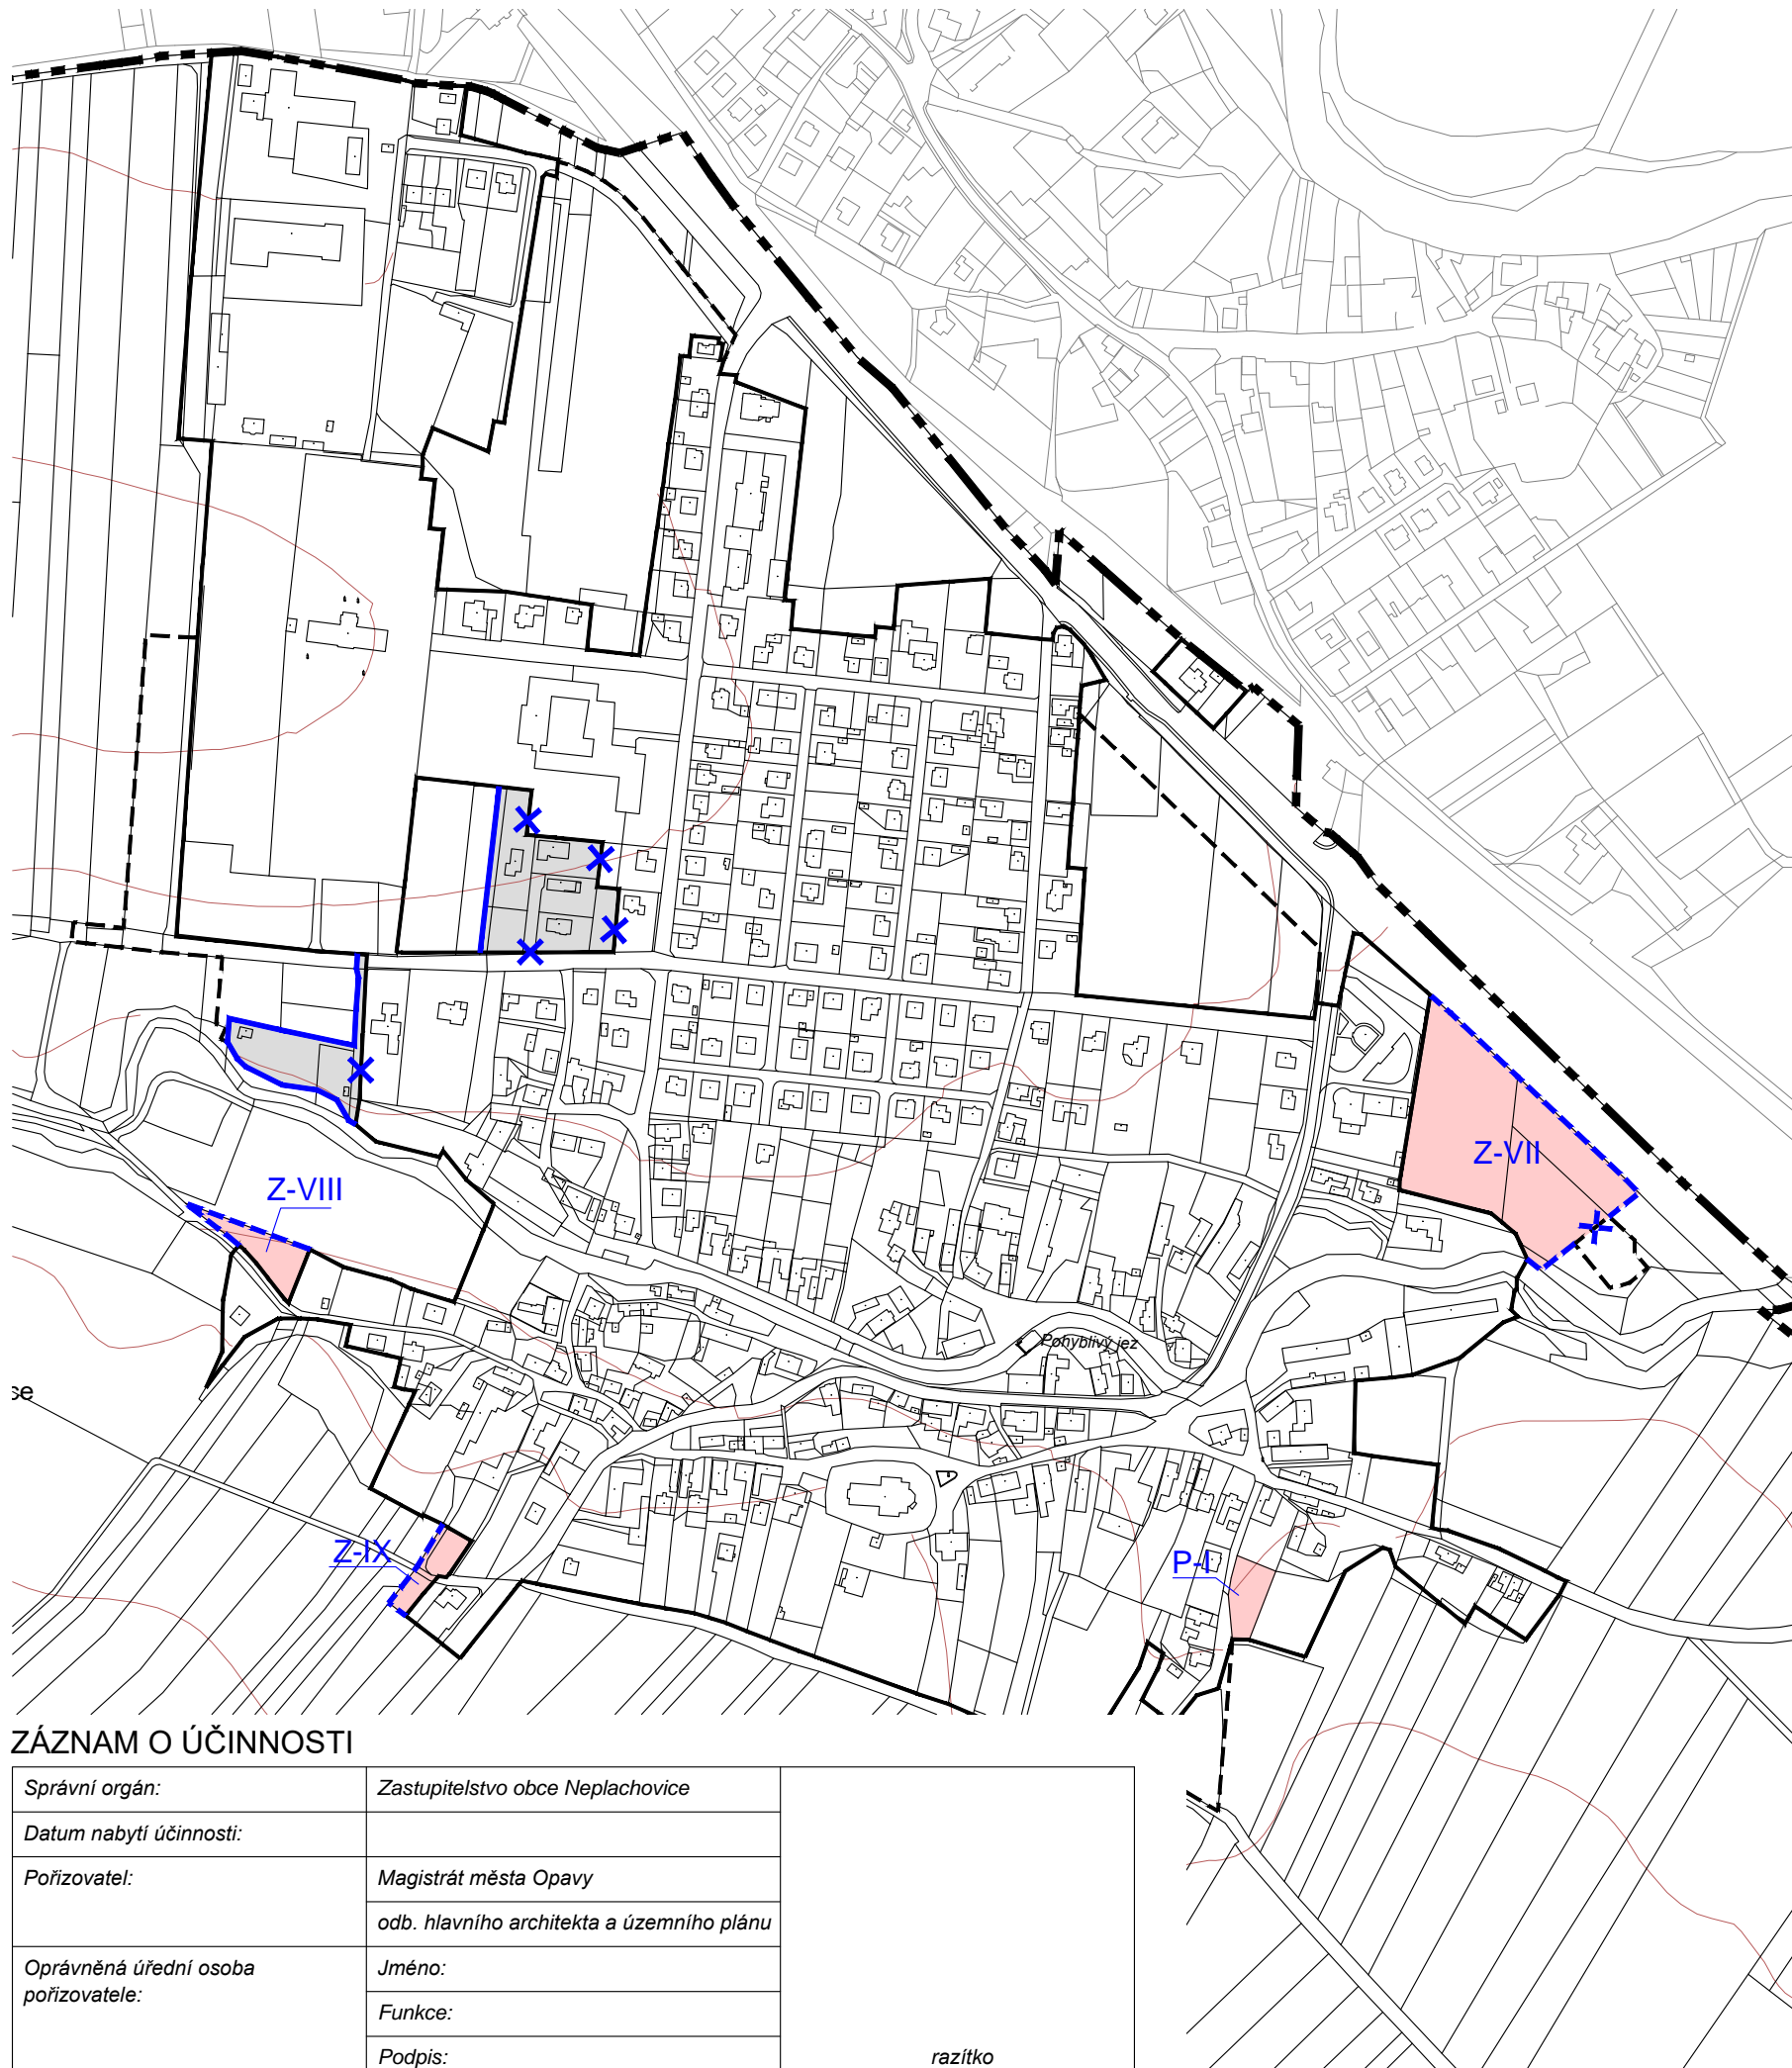


# NEPLACHOVICE

## ÚZEMNÍ PLÁN

### ZMĚNA Č.1

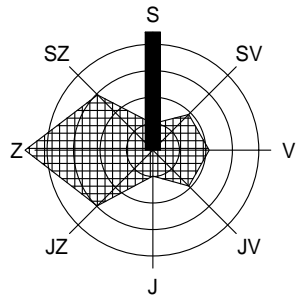

#### LEGENDA

stav	návrh, rozvojová území	rezerva	popis
------	------------------------------	---------	-------

#### Informativní jevy - platný ÚP

			hranice řešeného (katastrálního) území
			hranice zastavěného / zastavitelného území

#### Schvalované jevy - návrh změny č.1 ÚP

			hranice zastavěného / zastavitelného území
			zrušení hranice zastavěného / zastavitelného území
			plochy zastavěného / zastavitelného území
			označení zastavitelné plochy
			označení plochy přestavby

#### ZÁZNAM O ÚČINNOSTI

Správní orgán:	Zastupitelstvo obce Neplachovice	razítko
Datum nabytí účinnosti:		
Pořizovatel:	Magistrát města Opavy odb. hlavního architekta a územního plánu	
Oprávněná úřední osoba pořizovatele:	Jméno: Funkce: Podpis:	

#### VÝKRES ZÁKLADNÍHO ČLENĚNÍ M 1 : 5 000

ČÁST  
ZPRACOVATEL

ÚZEMNÍ PLÁN  
ATELIER A.VE, M. MAJEROVÉ 3, 638 00 BRNO  
TEL: +420 604 215 144, e-mail: a.ve.studio@volny.cz  
ING. ARCH. ŠTĚPÁN KOČIŠ (ZÁSTUPCE),  
ING. ARCH. HELENA KOČIŠOVÁ, ING. IGOR KYSELKA, CSc.  
VLADIMÍR MAREK, ING. RENÉ UXA, ING. VOJTĚCH JOURA  
OBJEDNATEL  
OBEC NEPLACHOVICE, PSČ 747 74  
STAROSTKA OBCE DANA SCHREIEROVÁ (ZÁSTUPCE)  
DATUM  
BŘEZEN 2021



atelier a.ve

1/1