
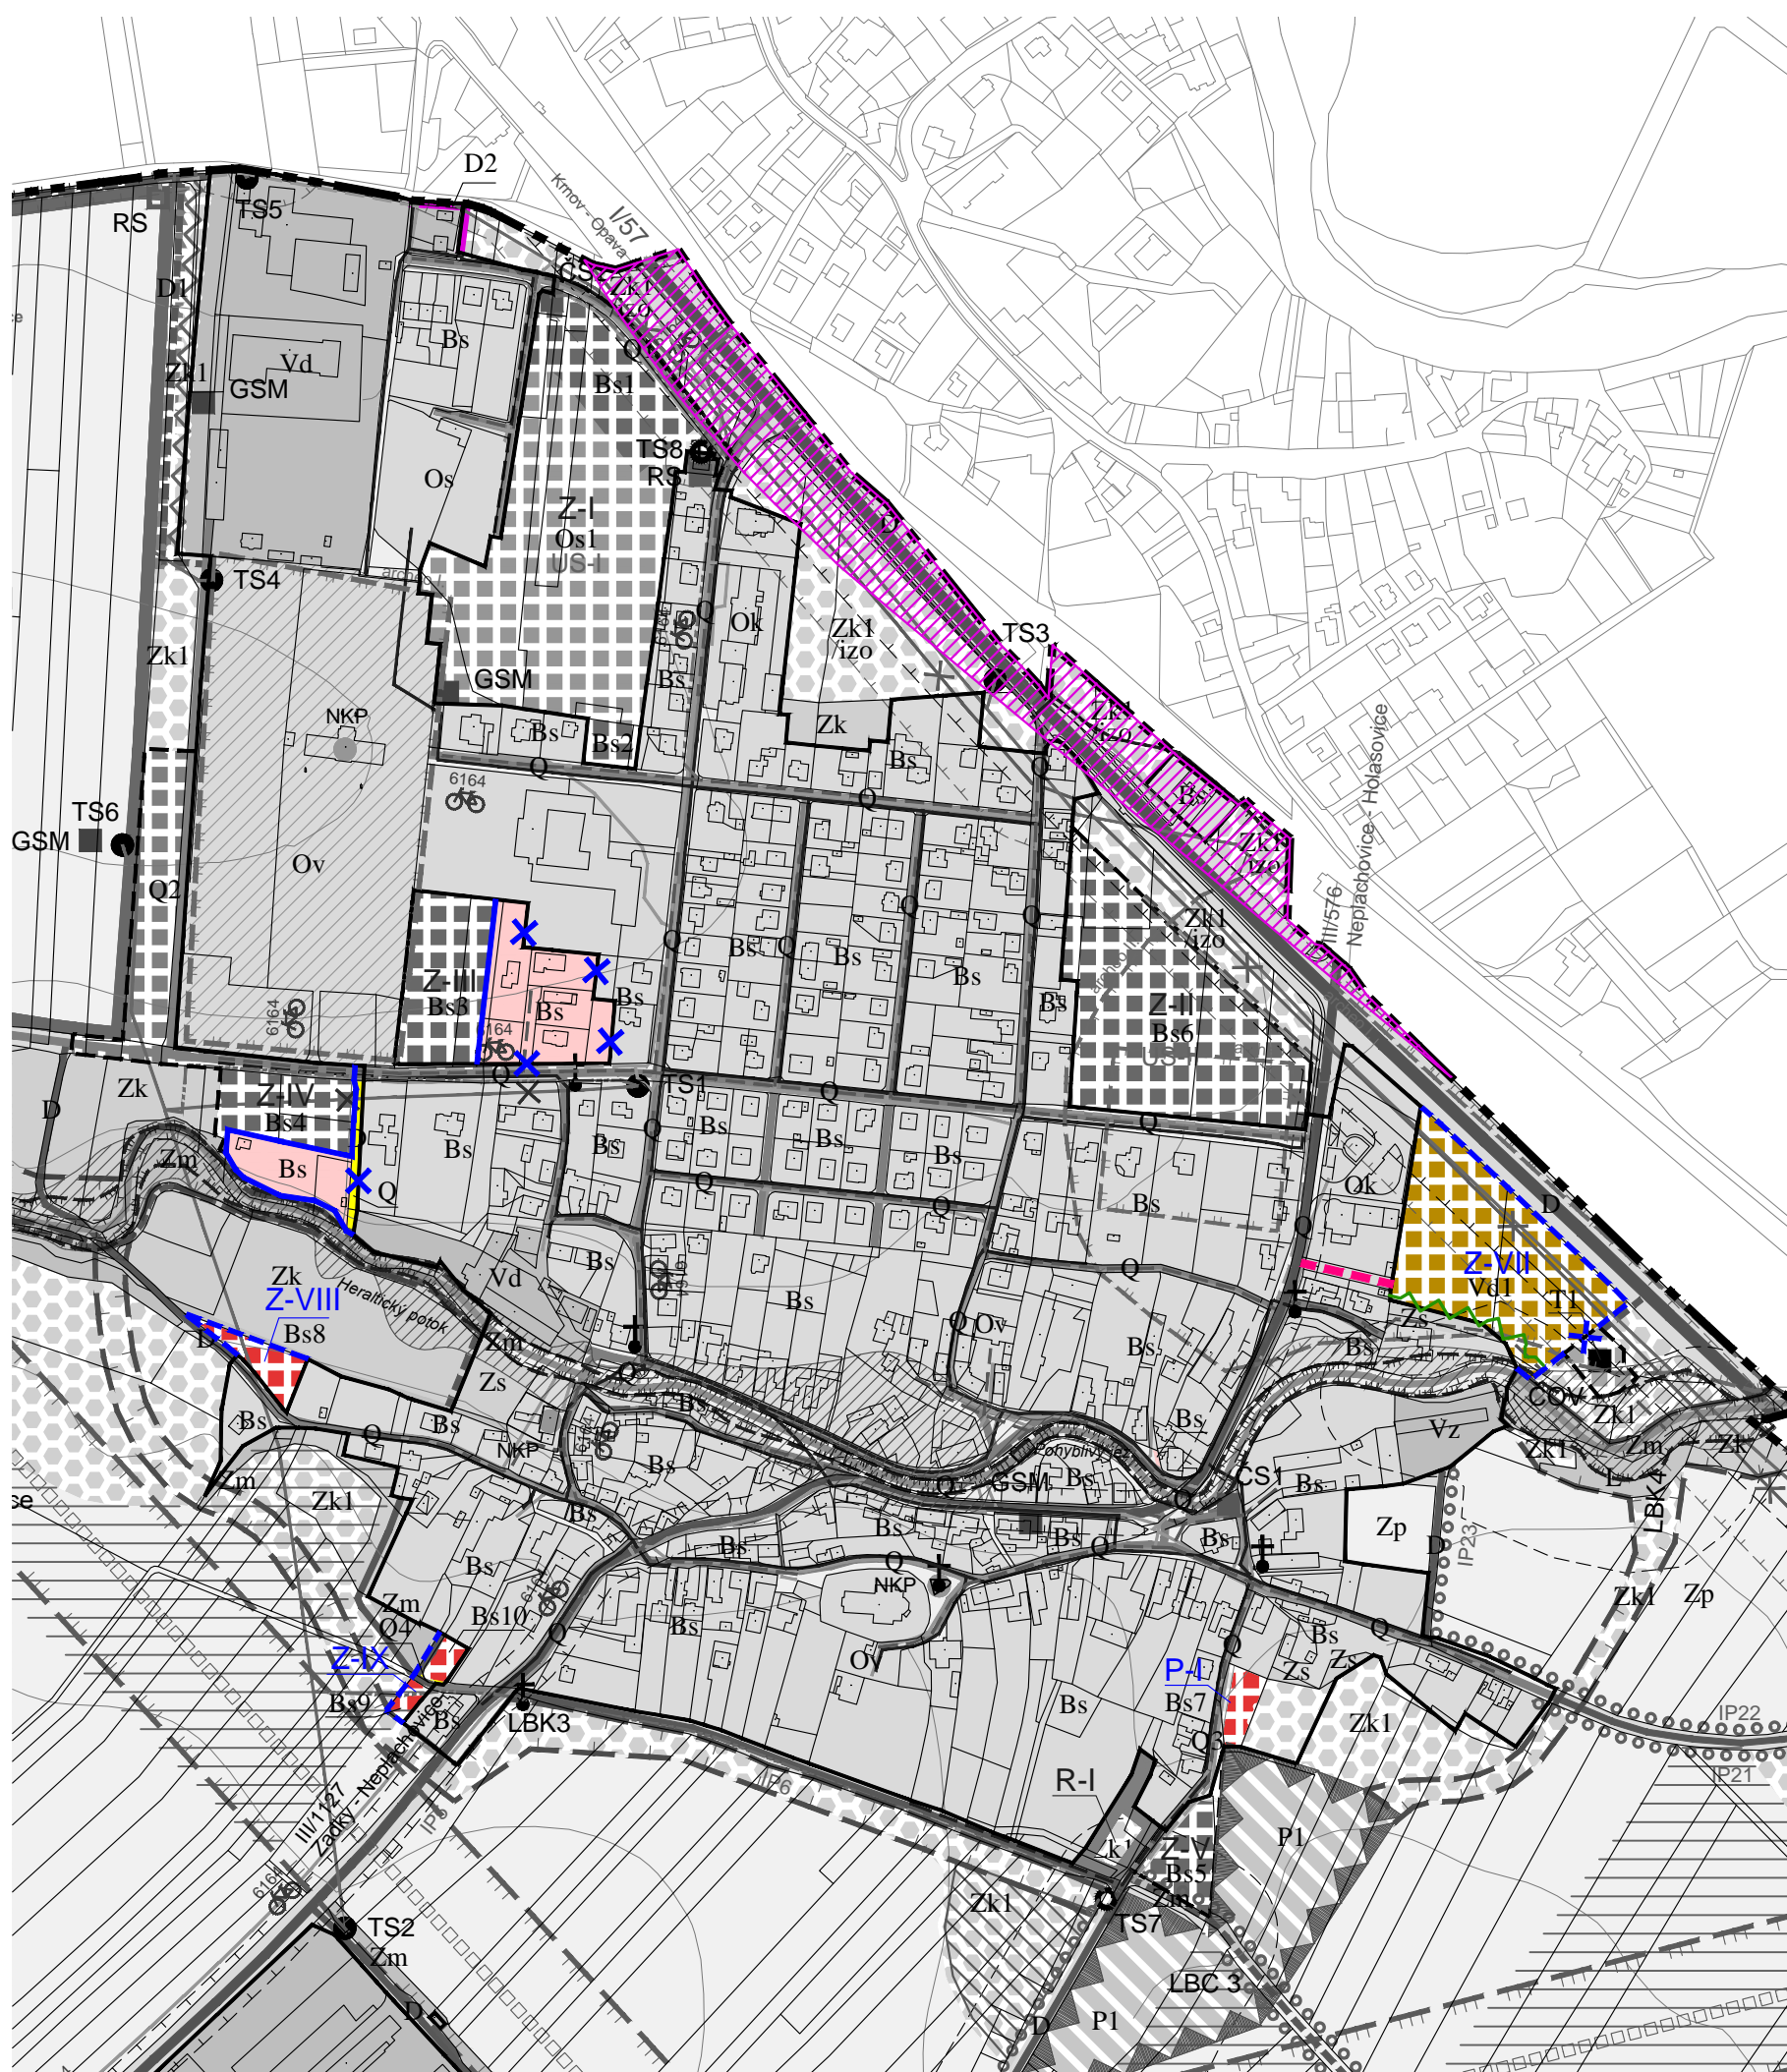


NEPLACHOVICE

ÚZEMNÍ PLÁN

ZMĚNA Č.1

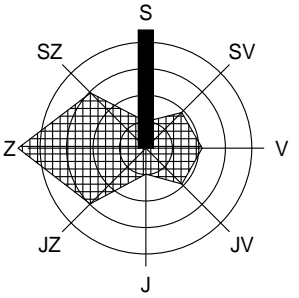

LEGENDA

stav	návrh, rozvojová území	rezerva	popis
------	------------------------	---------	-------

Informativní jevy - platný ÚP

			hranice řešeného (katastrálního) území
			hranice zastavěného / zastavitelného území

Schvalované jevy - návrh změny č.1 ÚP

			hranice zastavěného / zastavitelného území	
			zrušení hranice zastavěného / zastavitelného území	
			označení zastavitelné plochy	
			označení plochy přestavby	
			plochy smíšené obytné	Bs
			plochy výroby a skladování	Vd
			plochy veřejných prostranství	Q
			plochy dopravní infrastruktury	D
			místní komunikace	
			liniová zeleň s izolační funkcí	
			koridor DZ12 viz. ZÚR MSK (Optimalizace a elektrizace celostátní tratě č.310 v úseku Opava-východ - Krnov)	

POZNÁMKA:

Podkladem koordinačního výkresu Změny ÚP je koordinační výkres platného ÚP provedený v odstínech šedi. Všechny nové jevy vyplývající ze Změny ÚP (viz legenda výše) jsou provedeny barevně. Celé správní území obce je situováno v ochranných pásmech leteckých zabezpečovacích zařízení Ministerstva obrany.

KOORDINAČNÍ VÝKRES

M 1 : 5 000

ČÁST
ZPRACOVATEL

ODŮVODNĚNÍ ÚZEMNÍHO PLÁNU
ATELIER A.VE, M. MAJEROVÉ 3, 638 00 BRNO
TEL: +420 604 215 144, e-mail: a.ve.studio@volny.cz
ING. ARCH. ŠTĚPÁN KOČIŠ (ZÁSTUPCE),
ING. ARCH. HELENA KOČIŠOVÁ, ING. IGOR KYSELKA, CSc.
VLADIMÍR MAREK, ING. RENÉ UXA, ING. VOJTĚCH JOURA
OBJEDNATEL
OBEC NEPLACHOVICE, PSČ 747 74
STAROSTKA OBCE DANA SCHREIEROVÁ (ZÁSTUPCE)
DATUM
BŘEZEN 2021

