



ÚZEMNÍ PLÁN OLBRAMICE

ZMĚNA Č. 4


Změna č. 4 Územního plánu Olbramice byla spolufinancována z prostředků státního rozpočtu ČR, z programu Ministerstva pro místní rozvoj ČR

II.B.3. VÝKRES PŘEDPOKLÁDANÝCH ZÁBORŮ ZEMĚDĚLSKÉHO PŮDNÍHO FONDU 1:5 000

schéma umístění výřezu

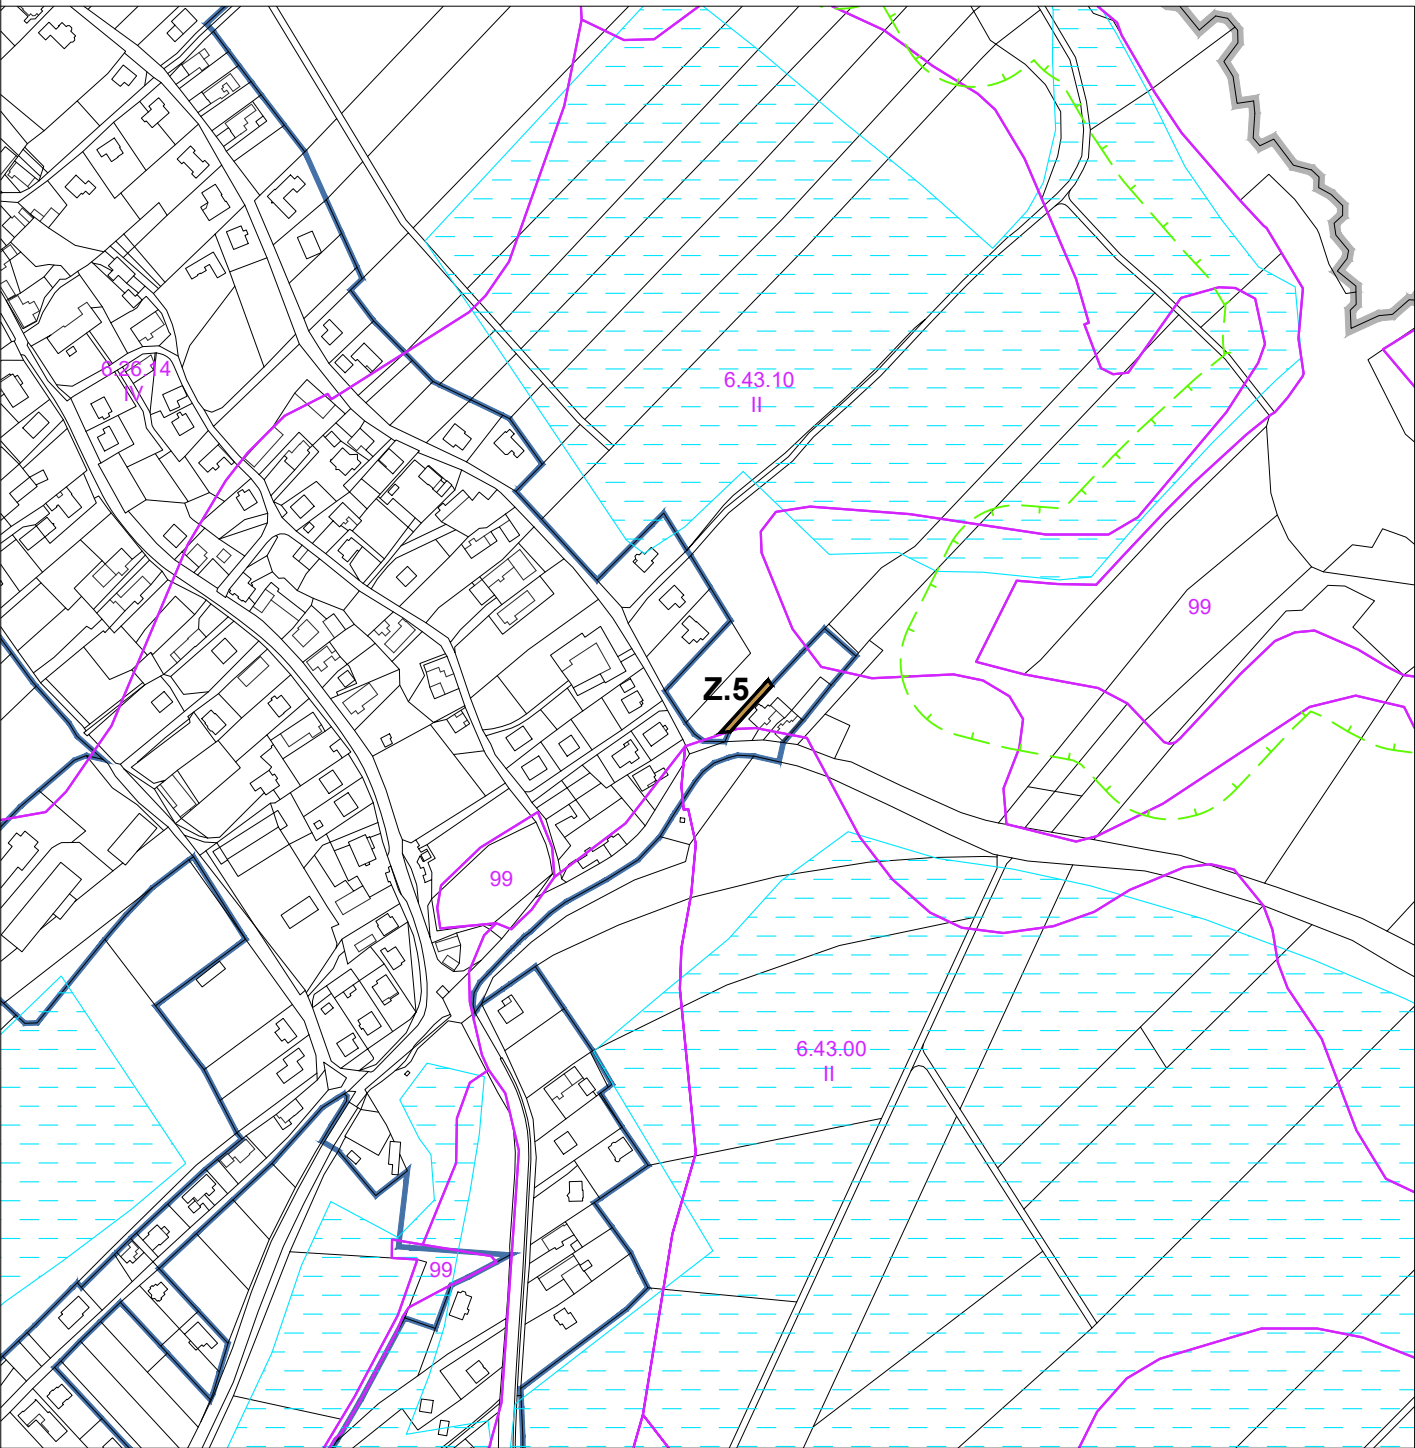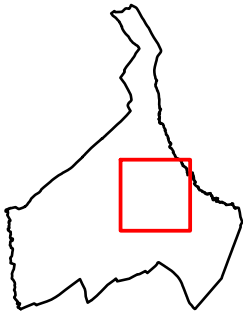

- ŘEŠENÉ ÚZEMÍ (HRANICE OBCE)
- ZASTAVĚNÉ ÚZEMÍ (k 9.4.2024)
- Z.5** OZNAČENÍ PLOCHY ZÁBORU - ZASTAVITELNÁ PLOCHA (zvětšení)
- OHRANIČENÍ PLOCHY ZÁBORU
- PLOCHA ZÁBORU ZEMĚDĚLSKÉHO PŮDNÍHO FONDU - DLE TŘÍDY OCHRANY:
 - II.TŘÍDA OCHRANY ZPF
- HRANICE BONITOVANÝCH PŮDNĚ EKOLOGICKÝCH JEDNOTEK
- KÓD BPEJ / TŘÍDA OCHRANY
- ODVODNĚNÉ POZEMKY
- VZDÁLENOST 50 m OD OKRAJE LESA

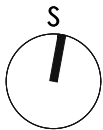

název: ÚZEMNÍ PLÁN OLBRAMICE, ZMĚNA Č. 4			
objednatel:	Obec Olbramice Prostorná 132, 742 83, Olbramice	zakázkové číslo:	23-001
pořizovatel:	Magistrát města Ostravy Prokešovo nám. 1803/8, 702 00, Ostrava		
zpracovatel:	Ing. arch. Jana Stavinohová, IČO 75342219 Malá strana 62, 742 83, Olbramice, tel: 736 443 047	datum:	11/2024
zodp. projektant:	Ing. arch. Jana Stavinohová	měřítko:	číslo výkresu:
název výkresu: Výkres předpokládaných záborů ZPF		M 1:5000	II.B.3.