

ZMĚNA GRAFICKÉ ČÁSTI

VÝKRES DATUM PROSINEC 2018


II.B.1. KOORDINAČNÍ VÝKRES 1 : 5 000

MAPOVÁ SEKCE MĚŘÍTKO 1:5000

PŘEDMĚT ZMĚNY:

- ODŮVODNĚNÍ PROVEDENÝCH ZMĚN VE VZTAHU K LIMITŮM VYUŽITÍ ÚZEMÍ
- VYMEZENY ÚDOLNÍ NIVY



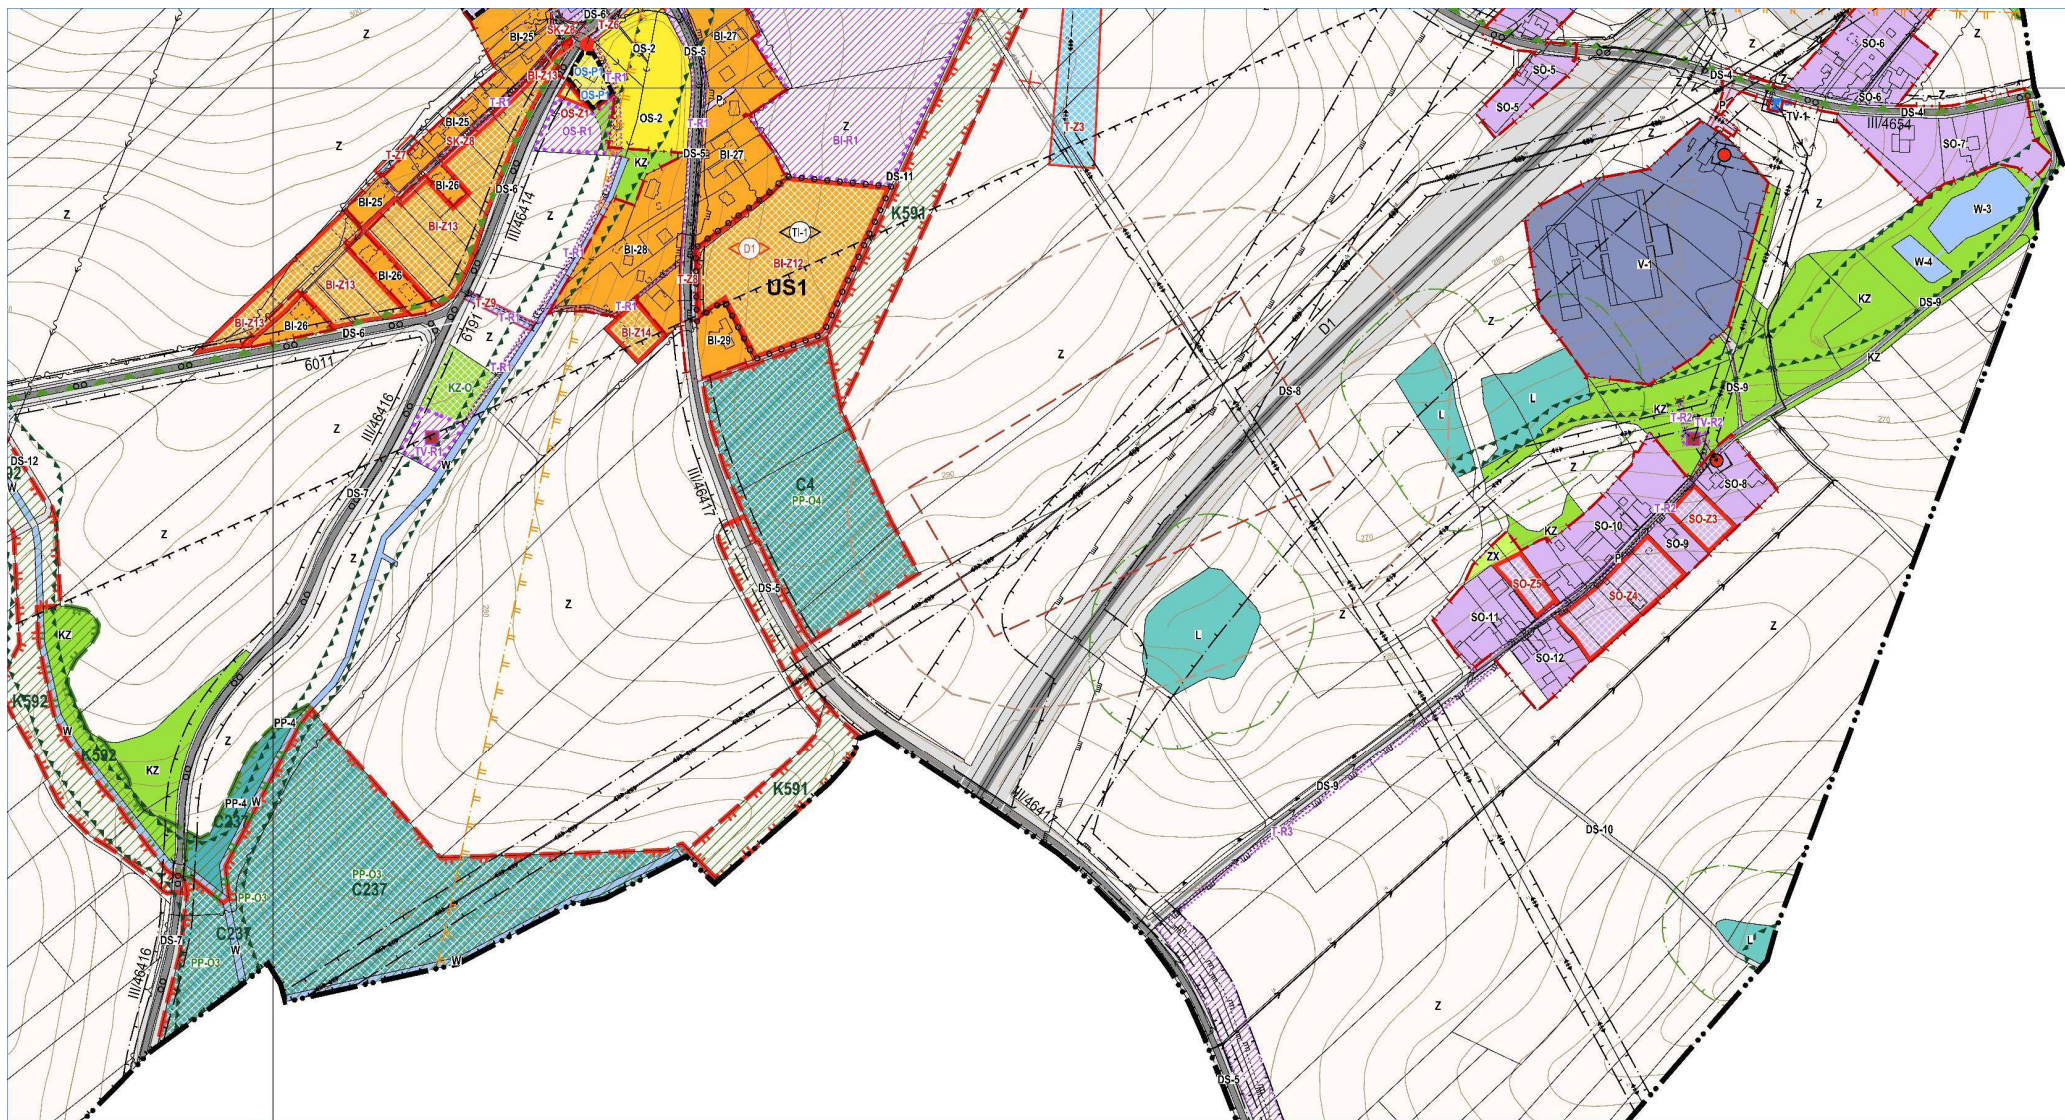

ZMĚNA GRAFICKÉ ČÁSTI

VÝKRES DATUM PROSINEC 2018


II.B.1. KOORDINAČNÍ VÝKRES 1 : 5 000

MAPOVÁ SEKCE MĚŘITKO 1:5000

PŘEDMĚT ZMĚNY:

- ODŮVODNĚNÍ PROVEDENÝCH ZMĚN VE VZTAHU K LIMITŮM VYUŽITÍ ÚZEMÍ
- VYMEZENY ÚDOLNÍ NIVY



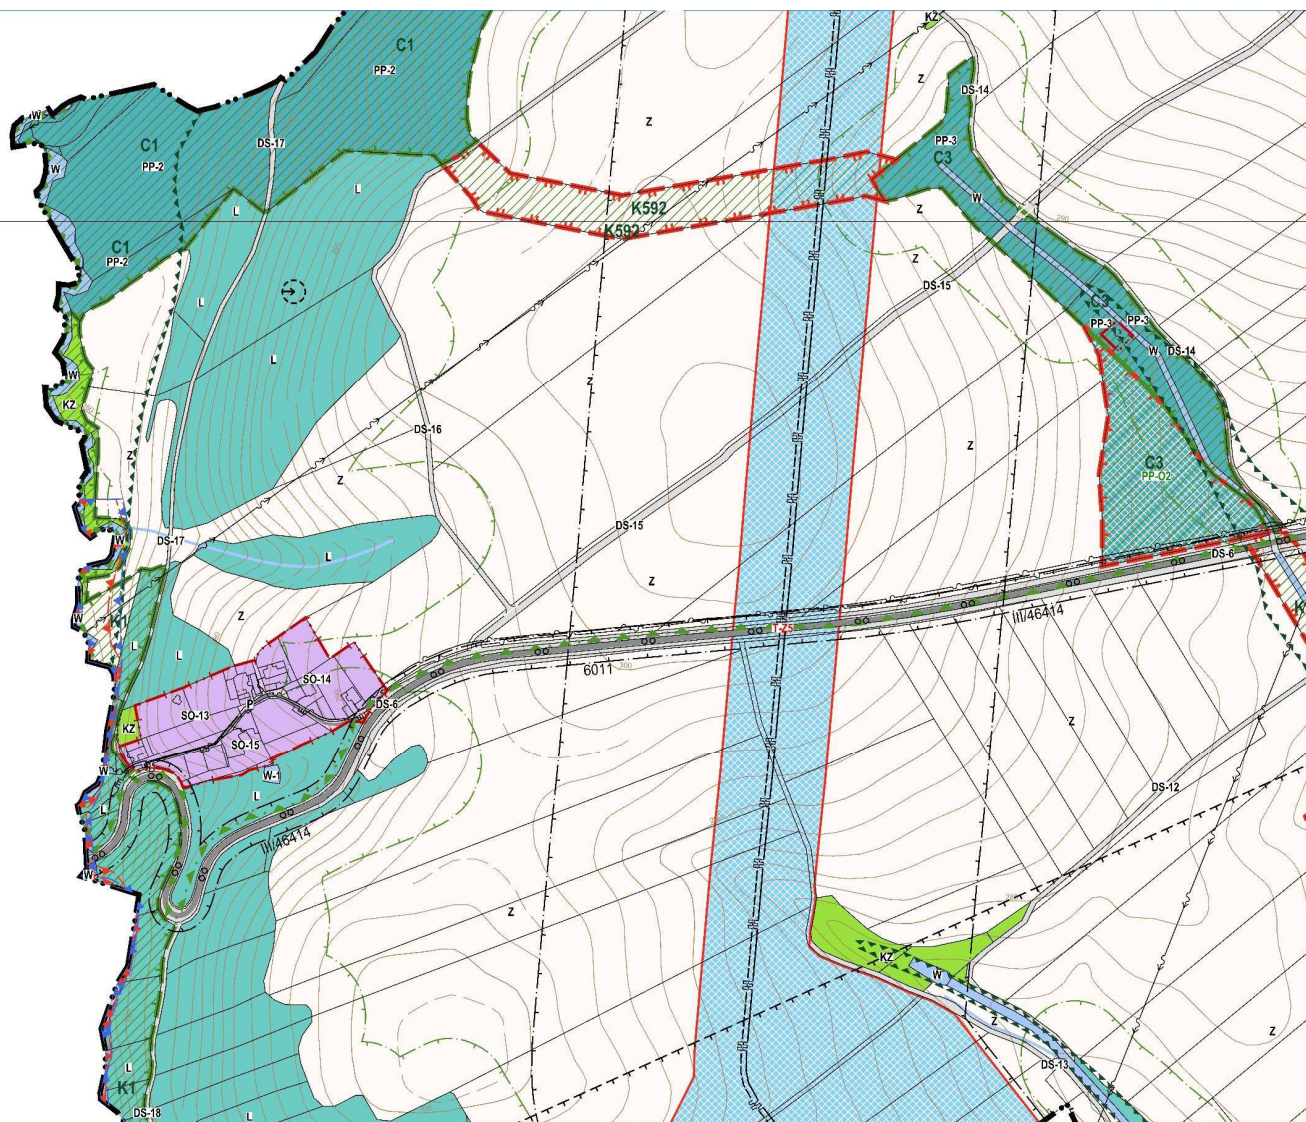

ZMĚNA GRAFICKÉ ČÁSTI

VÝKRES DATUM PROSINEC 2018

II.B.1. KOORDINAČNÍ VÝKRES 1 : 5 000

MAPOVÁ SEKCE MĚŘITKO 1:5000

PŘEDMĚT ZMĚNY:

- ODŮVODNĚNÍ PROVEDENÝCH ZMĚN VE VZTAHU K LIMITŮM VYUŽITÍ ÚZEMÍ
- VYMEZENY ÚDOLNÍ NIVY

