


# ÚZEMNÍ PLÁN OBCE JAKUBČOVICE NAD ODROU

KOORDINAČNÍ VÝKRES

(M 1: 5000)

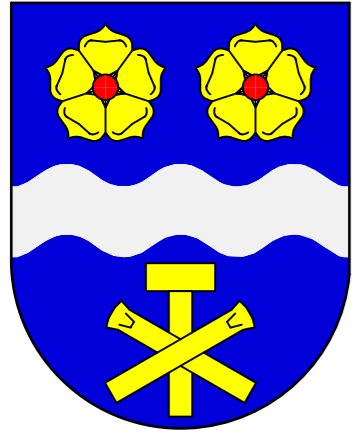

K. Ú. HEŘMÁNKY NAD ODROU

Kamenglom


K. Ú. HEŘMANICE U ODER

Jakubčovice nad Odrou

Dolní Suchá

K. Ú. LOUČKY NAD ODROU

K. Ú. DOBEŠOV

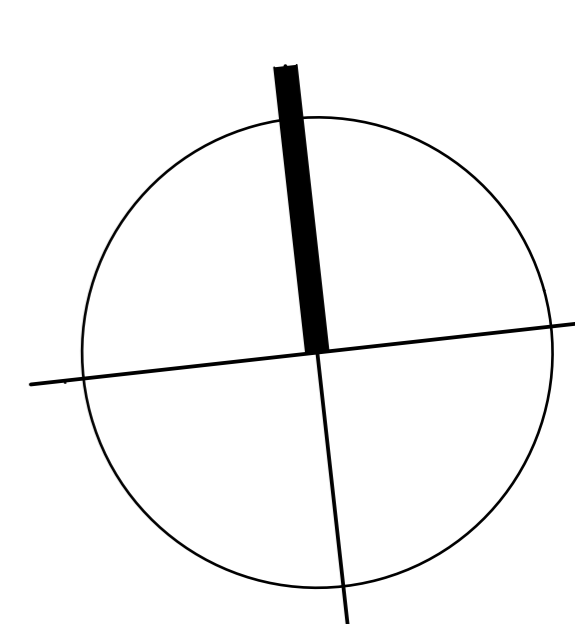

## VÝZNAMNÉ OBJEKTY

- OBČANSKÁ VYBAVENOST**
- 01 - OBECNÍ ÚŘAD, POŠTA
  - 02 - HASIČSKÁ ZBRŮJNICE
  - 03 - HOSPODA
  - 04 - PRAKTICKÝ A ZUBNÍ LÉKAŘ
  - 05 - PRODEJNA
  - 06 - DŘEVĚNÁ ZVONIČKA
  - 07 - KAPLE PANNY MARIE KARMELSKÉ
  - 08 - ZÁKLADNÍ ŠKOLA
  - 09 - MATEŘSKÁ ŠKOLA
  - 10 - VICEÚČELOVÉ HRŠTĚ, ŠATNY
  - 11 - VINÁRNA
  - 12 - RESTAURACE, SAUNA
  - 13 - ČERPAČÍ STANICE PHM
  - 14 - SPORTOVNÍ KLUBOVNA S UBYTOVÁNÍM
  - 15 - FOTBALOVÉ HRŠTĚ
  - 16 - TENISOVÉ KURTY, FOTBALOVÉ HRŠTĚ (MALE)
  - 17 - BYVALÁ VĚZNICE
- VÝROBA**
- V1 - KAMENOLOM
  - V2 - KOVOVÝROBA
  - V3 - KOVOVÝROBA A SKLADOVÝ AREÁL
  - V4 - VÝROBA A SKLADY

## LEGENDA

STAV	NÁVRH	
		I. ZÓNA PŘÍRODNÍHO PARKU ODERSKÉ VRCHY
		II. ZÓNA PŘÍRODNÍHO PARKU ODERSKÉ VRCHY
		III. ZÓNA PŘÍRODNÍHO PARKU ODERSKÉ VRCHY
		IV. ZÓNA PŘÍRODNÍHO PARKU ODERSKÉ VRCHY
		PŘÍRODNÍ REZERVACE SUCHÁ DORA
		EVROPSKY VÝZNAMNÁ LOKALITA - NATURA 2000
		PP HORNÍ ODRA
		REGIONÁLNÍ BIOCENTRUM
		REGIONÁLNÍ BIOKORIDOR
		LOKÁLNÍ BIOCENTRUM
		LOKÁLNÍ BIOKORIDOR
		OCHRANNÉ PÁSMA LESA 50 M
		ZÁPLAVOVÉ ÚZEMÍ STANOVENÉ Q20
		ZÁPLAVOVÉ ÚZEMÍ STANOVENÉ Q100
		PROVOZNÍ PÁSMA VODNÍHO TOKU - 8 M OD BŘEHOVÉ HRANY
		ŘEKY ODRY, 6 M OD BŘEH. HRANY OSTATNÍCH TOKŮ
		DOBYVAČÍ PROSTORY TĚŽENÉ 71017 HEŘMANICE U ODER
		VÝHRADNÍ LOŽIŠKO KAMENE 3032800 JAKUBČOVICE N/O
		PODDOLOVANÁ ÚZEMÍ
		ÚZEMÍ GEOLOGICKÝCH RIZIK
		SESUVY AKTIVNÍ BOD Č. 5912
		OCHRANNÉ PÁSMA HRBITOVA
		OCHRANNÉ PÁSMA 15 M - SILNICE II. A III. TRÍDY
		ŽELEZNIČNÍ DRÁHY
		OCHRANNÉ PÁSMA 60 M - ŽELEZNIČNÍ DRÁHY
		HLAVNÍ VODOVODNÍ ŘÁD, PŘIVADĚČ
		OCHRANNÉ PÁSMA 1,5 M
		VODOVODNÍ ŘÁD - OCHRANNÉ PÁSMA 1,5 M
		OCHRANNÉ PÁSMA VODNÍHO ZDROJE I. STUPNĚ
		OCHRANNÉ PÁSMA VODNÍHO ZDROJE II. STUPNĚ (VNITRNÍ, VNĚJŠÍ)
		HLAVNÍ SBĚRAČ SPLAŠKOVÉ KANALIZACE
		SPLAŠKOVÁ KANALIZACE
		SPLAŠKOVÁ KANALIZACE - VÝTLAK
		DEŠŤOVÁ KANALIZACE
		ČIŠTÍRNA ODPADNÍCH VOD (DOMOVNÍ)
		PREČERPÁVACÍ STANICE KANALIZACE
		OCHRANNÉ PÁSMA VEDENÍ VN 10 (7) M
		ROZVODNA, TRANSFORMAČNÍ STANICE
		PLYNOVOD STL
		OCHRANNÉ PÁSMA MIMO ZASTAVĚNÉ ÚZEMÍ 4 M
		DÁLKOVÝ A OPTICKÝ KABEL
		OCHRANNÉ PÁSMA 1,5 M
		RADIORELEOVÁ TRASA - PÁTERŇNÍ
		RADIORELEOVÁ TRASA - OSTATNÍ
		OBJEKTY DOTČENÉ CIVILNÍ OCHRANOU
		KRYTÝ CO
		SOLITERNÍ A LINIOVÁ ZELENĚ

OCHRANNÉ PÁSMA VODOVODU A KANALIZACE JE DO Ø 500 MM - 1,5 M, NAD Ø 500 MM - 2,5 M, NAD Ø 200 MM SE DNEM V HL. VĚTŠÍ NEŽ 2,5 M SE VZDÁLENOSTI ZVĚTŠUJÍ O 1,0 M.

POZN: CELÉ ŘEŠENÉ ÚZEMÍ SE NACHÁZÍ V PŘÍRODNÍM PARKU ODERSKÉ VRCHY

STAV	NÁVRH	
		HRANICE ŘEŠENÉHO ÚZEMÍ
		HRANICE KATASTRÁLNÍHO ÚZEMÍ OBCE
		HRANICE ZASTAVĚNÉHO ÚZEMÍ KE DNI 31. 8. 2009
		HRANICE ZASTAVITELNÝCH PLOCH
	31	ID PLOCHY S ROZDILNÝM ZPŮSOBEM VYUŽITÍ
BI	BI	KÓD PLOCHY S ROZDILNÝM ZPŮSOBEM VYUŽITÍ
BI	BI	PLOCHY BYDLENÍ - BYDLENÍ INDIVIDUÁLNÍ
BH	BH	PLOCHY BYDLENÍ - BYDLENÍ HROMADNÉ
RH	RH	PLOCHY REKREACE - REKREACE HROMADNÁ
OY		PLOCHY OBČANSKÉHO VYBAVENÍ - PLOCHY VEŘEJNÉ VYBAVENOSTI
OH		PLOCHY OBČANSKÉHO VYBAVENÍ - VEŘEJNÁ POHRĚBIŠTĚ A SOUVISEJÍCÍ SLUŽBY
OS	OS	PLOCHY OBČANSKÉHO VYBAVENÍ - PLOCHY PRO TĚLOVÝCHOVU A SPORT
PV	PV	PLOCHY VEŘEJNÝCH PROSTRANSTVÍ - S PŘEVÁHOU ZPEVNĚNÉ PLOCHY
DS	DS	PLOCHY DOPRAVNÍ INFRASTRUKTURY - SILNIČNÍ DOPRAVA
DZ		PLOCHY DOPRAVNÍ INFRASTRUKTURY - DRÁŽNÍ DOPRAVA
DP	DP	PLOCHY DOPRAVNÍ INFRASTRUKTURY - PARKOVÁNÍ A ODSTAVOVÁNÍ VOZIDEL
TI		PLOCHY TECHNICKÉ INFRASTRUKTURY
SO	SO	PLOCHY SMÍŠENÉ OBYTNÉ
SV	SV	PLOCHY SMÍŠENÉ VÝROBNÍ
VV	VV	PLOCHY VÝROBY A SKLADOVÁNÍ - VÝROBA PRŮMYŠLOVÁ
VI	VI	PLOCHY VÝROBY A SKLADOVÁNÍ - VÝROBA SPOJENÁ S TĚŽBOU

STAV	NÁVRH	
ZS	ZS	PLOCHY VEŘEJNÝCH PROSTRANSTVÍ - ZELENĚ SÍDELNÍ - S PŘEVÁHOU NEZPEVNĚNÉ PLOCHY
HV		PLOCHY VODNÍ A VODOHOSPODÁŘSKÉ - VODNÍ PLOCHY A TOKY
ZK	ZK	PLOCHY SMÍŠENÉ NEZASTAVĚNÉHO ÚZEMÍ - PLOCHY KRAJINNÉ ZELENĚ
PZ		PLOCHY ZEMĚDĚLSKÉ - ZEMĚDĚLSKÝ VYUŽÍVANÁ PŮDA
LV		PLOCHY LESNÍ - PUPFL
PP	PP	PLOCHY PŘÍRODNÍ
IX		PLOCHY TĚŽBY NEROSTŮ - TĚŽBA STAVEBNÍCH MATERIÁLŮ



**ÚZEMNÍ PLÁN OBCE JAKUBČOVICE NAD ODROU**

OBJEDNATEL: OBEC JAKUBČOVICE NAD ODROU, ODERSKÁ 100, 742 36 JAKUBČOVICE N. ODROU	Č. PARÉ:
PORÍZOVATEL: MĚSTSKÝ ÚŘAD ODRY, MASARYKOVO NÁM. 25/15, 742 35 ODRY	DATUM: VIII./2009
ZHOTOVITEL: ING. ARCH. PAVEL PAŽDIORA, autorizovaný architekt ČKA 0217 ATELIER: SLOVANSKÁ 10, 741 01 NOVÝ JIČÍN, TEL.: 556 707 925	TISK: III./2010
VÝKRES: KOORDINAČNÍ VÝKRES	Č. ZAK.: 200824
	MĚŘÍTKO: 1: 5000
	Č. VÝKR.: D1