


NÁVRH

PLOCHY S ROZDÍLNÝM ZPŮSOBEM VYUŽITÍ	
	bydlení v rodinných domech
	bydlení v bytových domech
	sport
	volný čas
	individuální rekreace - zahrady
	občanské vybavení
	občanské vybavení - střední a vysoké školy
	občanské vybavení - věda a výzkum
	občanské vybavení - zdravotnictví
	plochy smíšené - bydlení a občanské vybavení
	plochy smíšené výrobní - lehký průmysl a občanské vybavení
	plochy železniční dopravy
	plochy železniční dopravy - návrh
	plochy pozemních komunikací (včetně tramvajového pásu)
	plochy pozemních komunikací (včetně tramvajového pásu) - návrh
	plochy ostatní dopravy
	veřejná prostranství
	parky
	těžký průmysl
	lehký průmysl
	plochy smíšené - bydlení a služby
	plochy vodní a vodohospodářské
	orná půda
	lesy
	louky
	krajinná zeleň
	ochranná zeleň
	změna rozsahu ploch k prověření územní studii
	změna rozsahu ploch přestaveb
	rušené plochy přestaveb
	navržené zastavitelné plochy
	změna rozsahu zastavitelných ploch
	rušená hranice zastavitelné plochy
	rušené zastavitelné plochy
	změna rozsahu zastavěného území
	rušená hranice zastavěného území
	rozšíření územní rezervy pro železniční dopravu
	rozšíření územní rezervy pro ostatní dopravu
	změna rozsahu územní rezervy pro silniční dopravu
	významné pozemní komunikace
	významné železniční tratě
	průplavní spojení Dunaj - Odra - Labe
	rušená hranice územní rezervy pro silniční a železniční dopravu
	rušená hranice návrhové dopravní stavby
	změna průběhu průplavního spojení D-O-L
	realizovaný/rušený návrh dopravní stavby
	rušený záměr územní rezervy pro dopravu
	změna rozsahu prvku ÚSES
	rušená hranice prvku ÚSES
	položka změny ÚPO

STAV

PLOCHY S ROZDÍLNÝM ZPŮSOBEM VYUŽITÍ	
	bydlení v rodinných domech
	bydlení v bytových domech
	sport
	volný čas
	volný čas - ZOO
	individuální rekreace - chaty
	individuální rekreace - zahrady
	občanské vybavení
	občanské vybavení - střední a vysoké školy
	občanské vybavení - věda a výzkum
	občanské vybavení - zdravotnictví
	hřbitovy
	parky
	veřejná prostranství
	plochy smíšené - bydlení a občanské vybavení
	plochy smíšené - bydlení a služby
	plochy smíšené výrobní - lehký průmysl a občanské vybavení
	plochy železniční dopravy
	plochy železniční dopravy - návrh
	plochy tramvajové dopravy
	plochy tramvajové dopravy - návrh
	plochy pozemních komunikací (včetně tramvajového pásu)
	plochy pozemních komunikací (včetně tramvajového pásu) - návrh
	plochy ostatní dopravy
	plochy ostatní dopravy - návrh
	skládka průmyslového odpadu - rekultivace les
	skládka průmyslového odpadu - rekultivace les - návrh
	skládka průmyslového odpadu - technická rekultivace
	těžký průmysl
	lehký průmysl
	plochy technické infrastruktury
	plochy zemědělské výroby
	plochy vodní a vodohospodářské
	orná půda
	lesy
	louky
	krajinná zeleň
	ochranná zeleň
	zastavěné území
	zastavitelné plochy
	plochy k prověření územní studii
	plochy přestavby
	územní rezervy pro zástavbu městského charakteru
	územní rezerva pro silniční dopravu
	územní rezerva pro silniční dopravu - tunel
	územní rezerva pro železniční dopravu
	územní rezerva pro ostatní dopravu
	územní rezerva pro protipovodňové opatření
	umístění dopravní stavby podmíněno zpracováním územní studie

KLAD MAPOVÝCH LISTŮ

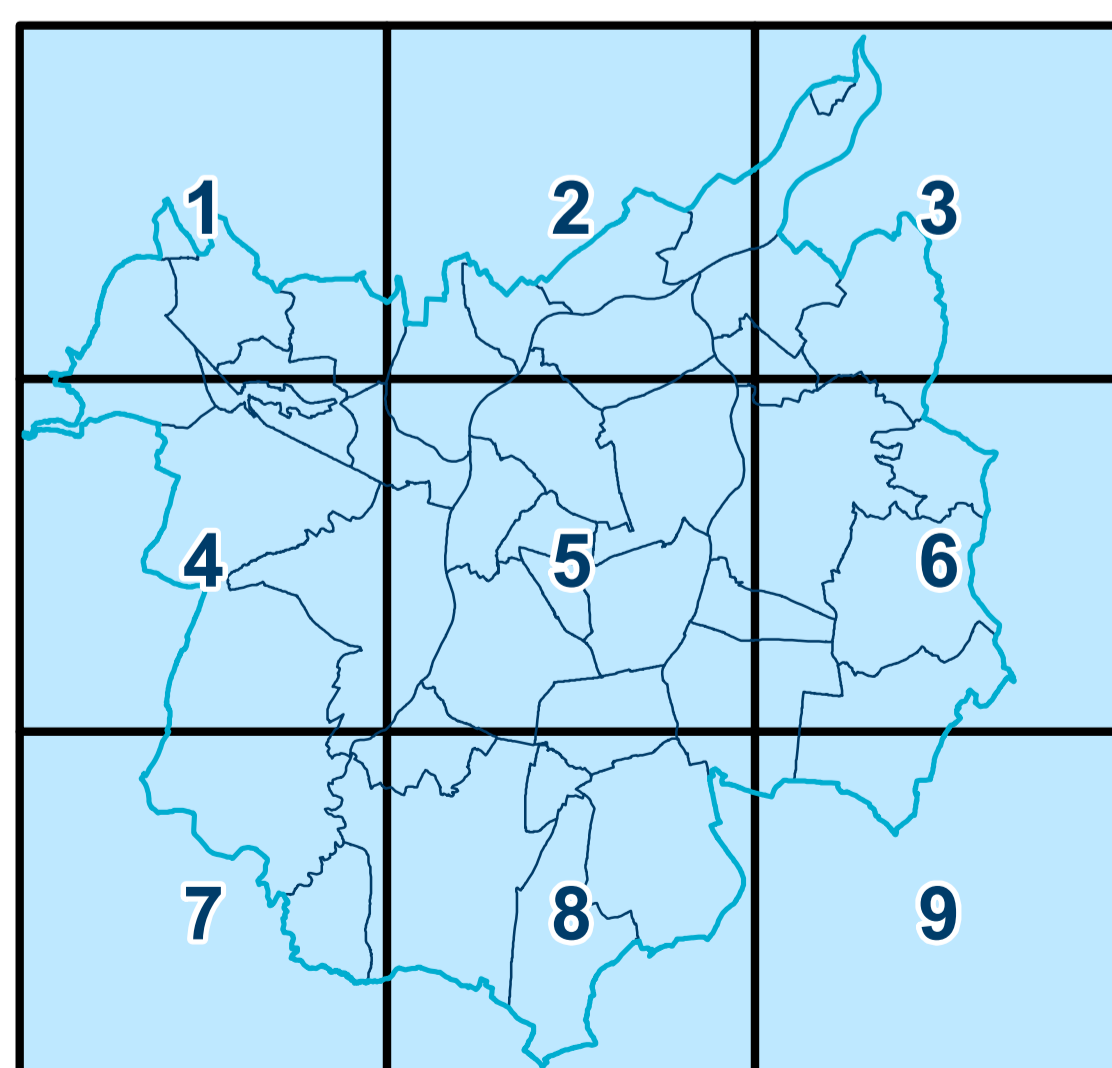

Poznámka:

Znázornění pozemních komunikací osami je orientační a nesmí být v návazných řízeních zohledňováno, závazné je vymezení dopravní plochy. Rovněž tvar křížovatek je orientační a může být v navazujících projekčních stupních upřesňován.

Projektant: Odbor územního plánování a stavebního řádu MMO, Prokešovo náměstí 8, 729 30 OSTRAVA	Vedoucí projektu: Ing. arch. Cyril Vítavský, MPA autorizovaný architekt ČKA, č.a.: 01 890
Zodpovědný projektant: Ing. arch. Hana Pačová, Ph.D. autorizovaný architekt ČKA, č.a.: 04 675	Digitalní zpracování podkladů a naplnění datového modelu ÚPO: Ing. Tomáš Linart Zpracování datového modelu a grafických výstupů ÚPO: Ing. Tomáš Linart Mgr. Jan Kubný
Koordinace: Ing. arch. Cyril Vítavský, MPA Ing. arch. Hana Pačová, Ph.D.	Urbanistická koncepce: Ing. arch. Cyril Vítavský, MPA Ing. arch. Hana Pačová, Ph.D. Ing. arch. Jana Stávinohová
Dopravní infrastruktura: Ing. Jiří Datinský autorizovaný inženýr ČKAIT, č.a.:110 2580	Zásobování plynem a teplem: Ing. arch. Hana Pačová, Ph.D. Vodní hospodářství: Ing. arch. Hana Pačová, Ph.D. ÚSES: RNDr. Jaroslav Kotlík
Zásobování elektřinou a telekomunikace: Ing. arch. Hana Pačová, Ph.D.	Zábor půdního fondu: Mgr. Jan Kubný

Pořizovatel: Magistrát města Ostravy, Prokešovo náměstí 8, 729 30 OSTRAVA	
ÚZEMNÍ PLÁN OSTRAVY - ZMĚNA č.2b	Měřítko: 1: 10 000
Hlavní výkres Urbanistická koncepce	Č.výkresu: V2