

ÚZEMNÍ PLÁN OSTRAVY

Úplné znění po Změně č.4a

OSTRAVA!!!

Legenda:

TECHNICKÉ INFRASTRUKTURA - teplo

- hlavní rozvod tepla - horkovod
- místní rozvod tepla - horkovod
- hlavní rozvod tepla - parovod
- místní rozvod tepla - parovod
- ostatní tepelné rozvody
- rozvod chladu
- elektrárna
- teplárna
- kotelna
- centrální výměníková stanice
- zdroj chladu
- ostatní zdroje tepla


TECHNICKÁ INFRASTRUKTURA - plyn

- koridor plynovodu VTL >4 MPa
- koridor plynovodu VTL
- plynovod VTL >4 MPa - stav
- plynovod VTL >4 MPa - návrh
- plynovod VTL - stav
- plynovod STL - stav
- průmyslový plynovod
- regulační stanice VTL - stav
- regulační stanice STL - stav
- regulační stanice průmyslového plynu
- zdroj průmyslového plynu

MAPOVÝ PODKLAD

- hranice města Ostravy
- hranice parcel
- hranice katastrálních území

KLAD MAPOVÝCH LISTŮ

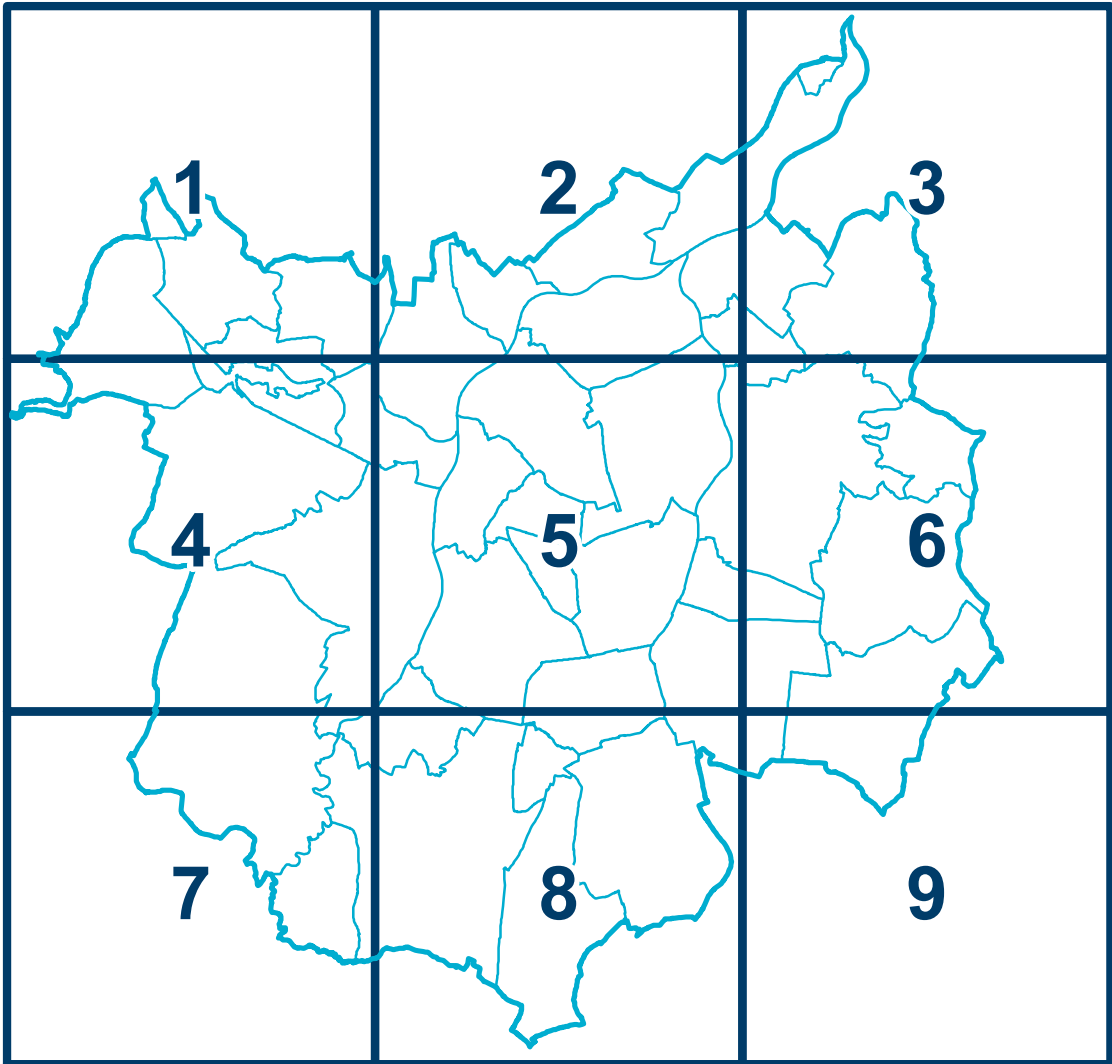

Projektant: Odbor územního plánování a stavebního řádu MMO, Prokešovo náměstí 8, 729 30 OSTRAVA	
Zodpovědný projektant: Ing. arch. Hana Padová, Ph.D. autorizovaný architekt ČKA, č.a.: 04 675 Ing. arch. Petr Vencelides autorizovaný architekt ČKA, č.a.: 01 545	Vedoucí projektu: Ing. arch. Cyril Vitavský, MPA autorizovaný architekt ČKA, č.a.: 01 890
Koordinace: Ing. arch. Cyril Vitavský, MPA Ing. arch. Petr Vencelides Ing. arch. Hana Padová, Ph.D.	Digitální zpracování podkladů a naplnění datového modelu ÚPO: DIGIS, spol. s r.o. Ing. Tomáš Linart
Spolupráce při koordinaci: JS Property, a.s.	Zpracování datového modelu a grafických výstupů ÚPO: Ing. Tomáš Linart Mgr. Jan Kubný
Urbanistická koncepce: Ing. arch. Cyril Vitavský, MPA Ing. arch. Petr Vencelides Ing. arch. Ivana Kuchařová Ing. arch. Ilona Hamburgerová Ing. arch. Hana Padová, Ph.D. Ing. arch. Jana Slavinohová Ing. arch. Simona Guřková	Vodní hospodářství: Ing. Jaroslav Gavlas, Bedřich Tůsch, Ing. arch. Hana Padová, Ph.D. ÚSES, krajinný ráz (koordinace): Ing. Jarmila Paciorková Ing. Iva Škrovová, č.a.: 2774 RNDr. Jaroslav Kotík Společnost ATREGIA, s.r.o. Ing. Yvona Lacinová, č.a. :01282 Ing. arch. Hana Padová, Ph.D., Ing. Tomáš Linart
Dopravní infrastruktura: UDI MORAVA, s.r.o., Ing. Bedřich Nedas Ing. Jiří Datinský	Vyhodnocení vlivů na životní prostředí a NATURU 2000: Ing. Jarmila Paciorková RNDr. Tomáš Kuras, Ph.D.
Zásobování elektřinou a telekomunikace: Ing. Václav Vlček, Ing. Jiří Škvain, Bedřich Tůsch, Ing. arch. Hana Padová, Ph.D.	Vyhodnocení udržitelného rozvoje území: RNDr. Milan Poledník RNDr. Jaroslav Kotík
Zásobování plynem a teplem: Ing. Jaroslav Gavlas, Bedřich Tůsch, Ing. arch. Hana Padová, Ph.D.	Zábor půdního fondu: Ing. Magda Buchteková Ing. Zuzana Sukeníková Mgr. Jan Kubný

Dokumentace:	Vydáno dne:	Číslo usnesení:	Datum nabytí účinnosti:
Územní plán Ostravy	21.5.2014	2462/ZM1014/32	6.6.2014
SEZNAM VYDANÝCH ZMĚN			
Změna č.1	20.9.2017	1868/ZM1418/28	11.10.2017
Změna č.2a	19.9.2018	2504/ZM1418/37	18.10.2018
Změna č.2b	14.4.2021	1397/ZM1822/22	14.5.2021
Změna č.3	22.8.2022	2143/ZM1822/35	16.8.2022
Změna č.4a	4.12.2024	1202/ZM2226/20	

Pořizovatel: Magistrát města Ostravy, Prokešovo náměstí 8, 729 30 OSTRAVA	
ÚZEMNÍ PLÁN OSTRAVY Úplné znění po Změně č.4a	Měřítko: 1: 10 000
Hlavní výkres Koncepce veřejné infrastruktury - zásobování plynem a teplem	Č.výkresu: V2.4

HLAVNÍ VÝKRES

Koncepce veřejné infrastruktury - zásobování plynem a teplem

Záznam o účinnosti: Územní plán Ostravy úplné znění po Změně č.4a
označení správního orgánu, který změnu vydal: Zastupitelstvo města Ostravy
pořadové číslo poslední změny: 4a
datum nabytí účinnosti změny:
jméno a příjmení, funkce a podpis oprávněné úřední osoby pořizovatele, otisk úředního razítka:
Ing. Tereza Nováčková, pořizovatel ÚPD