

ÚZEMNÍ PLÁN OSTRAVY

Úplné znění po Změně č.3

OSTRAVA!!!

KOMUNIKAČNÍ SÍŤ

STAV	NÁVRH	ÚZEMNÍ REZERVA	
			dálnice
			komunikační tahy základní sítě celoměstského významu (prvky funkční třídy A + vybrané prvky B)
			doplňkové tahy komunikační sítě městského významu (vybrané prvky funkční třídy B+C)
			ostatní vybrané komunikace (vybrané prvky funkční třídy C)
	DK10	DK20/R	označení koridorů komunikačních staveb (DK - dopravní komunikace; /R - rezerva)
	DK117/US		umístění dopravní stavby podmíněno zpracováním územní studie

KOLEJOVÁ DOPRAVA

STAV	NÁVRH	ÚZEMNÍ REZERVA	
			železniční trať vysokorychlostní (VRT)
			železniční trať
			železniční vlečka
			regionální lehká kolejová doprava (LRT)
			tramvajová trať
			železniční zastávky a stanice
	DZ3	DZ1/R	označení koridorů železničních staveb (DZ - železniční trať, vlečka; /R - rezerva)


OSTATNÍ DOPRAVA

STAV	NÁVRH	ÚZEMNÍ REZERVA	
			cyklistická trasa základní sítě
			vodní cesta - plavební kanál Dunaj - Odra - Labe (DOL), splavnění Ostravice
			most
			tunel
			ochranné pásmo letiště a heliportu
			heliport
			přistávací plocha vrtulníku
			významné centrum překládky na železnici
			autobusové nádraží
			tramvajová, trolejbusová a autobusová vozovna
			významný přestupní terminál
			přestupní terminál ostatní
			významné záchytné parkoviště
			dálniční odpočívka

MAPOVÝ PODKLAD

	hranice města Ostravy
	hranice katastrálních území
	hranice parcel

KLAD MAPOVÝCH LISTŮ

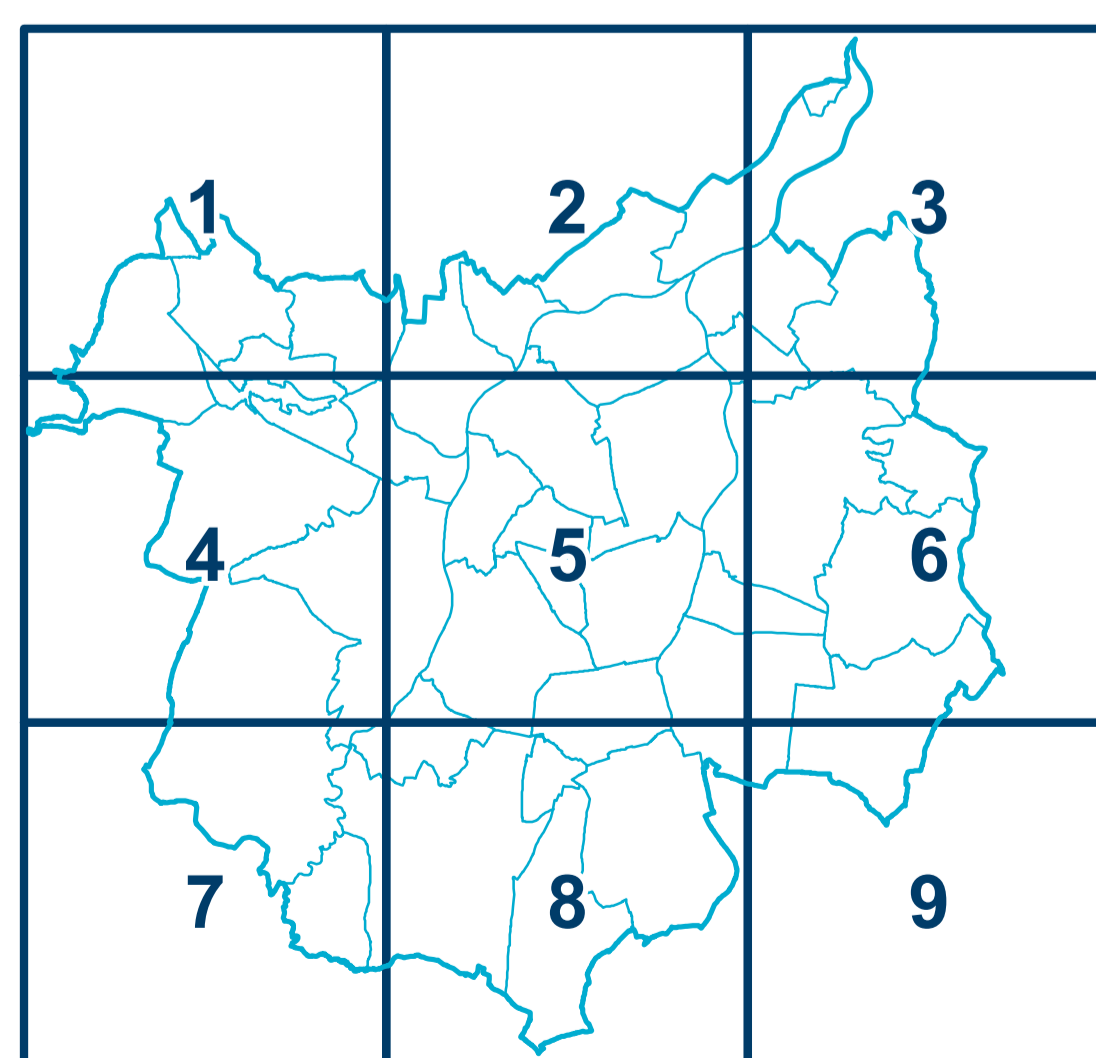

Poznámka:

Znázornění pozemních komunikací osami je orientační a nesmí být v návazných řízeních zohledňováno, závazné je vymezení dopravní plochy. Rovněž tvar křižovatek je orientační a může být v navazujících projekčních stupních upřesňován.

Projektant: Odbor územního plánování a stavebního řádu MMO, Prokešovo náměstí 8, 729 30 OSTRAVA	Zodpovědný projektant: Ing. arch. Hana Padová, Ph.D., autorizovaný architekt ČKA, č.a.: 04 675 Ing. arch. Petr Vencelšles, autorizovaný architekt ČKA, č.a.: 01 545	Vedoucí projektu: Ing. arch. Cyril Vítavský, autorizovaný architekt ČKA, č.a.: 01 890
Koordinace: Ing. arch. Cyril Vítavský Ing. arch. Petr Vencelšles Ing. arch. Hana Padová, Ph.D.	Spolupráce při koordinaci: JS Property, s.s.	Digitální zpracování podkladů a naplnění datového modelu ÚPO: DIGIS, spol. s r.o. Ing. Tomáš Linart Zpracování datového modelu a grafických výstupů ÚPO: Ing. Tomáš Linart Mgr. Jan Kubný
Urbanistická koncepce: Ing. arch. Cyril Vítavský Ing. arch. Petr Vencelšles Ing. arch. Ivana Kuchařová Ing. arch. Ilona Hambergerová Ing. arch. Hana Padová, Ph.D. Ing. arch. Jana Stávková Ing. arch. Simona Guřková	Dopravní infrastruktura: LUDÍ MORAVA, s.r.o., Ing. Bedřich Nečas Ing. Jiří Datinský	Vodní hospodářství: Ing. Jaroslav Gavlas, Bedřich Tutsch, Ing. arch. Hana Padová, Ph.D. USES, krajinný ráz: Ing. Jarmila Pacorková Ing. Iva Škroková, č.a.: 2774 RNDr. Jaroslav Kotlík
Zásobování elektřinou a telekomunikace: Ing. Václav Víttek, Ing. Jiří Škvain, Bedřich Tutsch, Ing. arch. Hana Padová, Ph.D.	Zásobování plynem a teplem: Ing. Jaroslav Gavlas, Bedřich Tutsch, Ing. arch. Hana Padová, Ph.D.	Vyhodnocení vlivů na životní prostředí a NATURU 2000: RNDr. Tomáš Kuras, Ph.D. Vyhodnocení udržitelného rozvoje území: RNDr. Milan Poledník RNDr. Jaroslav Kotlík Zábor půdního fondu: Ing. Magda Buchtelová Ing. Zuzana Suteniková Mgr. Jan Kubný

Dokumentace:	Vydáno dne:	Číslo usnesení:	Datum nabytí účinnosti:
Územní plán Ostravy	21.5.2014	2462/ZM1014/32	6.6.2014
SEZNAM VYDANÝCH ZMĚN			
Změna č.1	20.9.2017	1868/ZM1418/28	11.10.2017
Změna č.2a	19.9.2018	2504/ZM1418/37	18.10.2018
Změna č.2b	14.4.2021	1397/ZM1822/22	14.5.2021
Změna č.3	22.6.2022	2143/ZM1822/35	16.8.2022

Pořizovatel: Magistrát města Ostravy, Prokešovo náměstí 8, 729 30 OSTRAVA	Územní plán OSTRAVY Úplné znění po Změně č.3	Měřítko: 1: 10 000
Hlavní výkres Koncepce veřejné infrastruktury - doprava	Č.výkresu: V2.2	

HLAVNÍ VÝKRES

Koncepce veřejné infrastruktury - doprava

Záznam o účinnosti: Územní plán Ostravy úplné znění po Změně č.3

označení správního orgánu, který změnu vydal: Zastupitelstvo města Ostravy

pořadové číslo poslední změny: 3

datum nabytí účinnosti změny: 16.8.2022

jméno a příjmení, funkce a podpis oprávněné úřední osoby pořizovatele, otisk úředního razítka:

Ing. Tereza Nováčková, referent státní správy a samosprávy na úseku územního plánování – pořizovatel ÚPD