

ÚZEMNÍ PLÁN OSTRAVY

Úplné znění po Změně č.4a

OSTRAVA!!!

KOMUNIKAČNÍ SÍŤ

STAV	NÁVRH	ÚZEMNÍ REZERVA	
			dálnice
			komunikační tahy základní sítě celoměstského významu (prvky funkční třídy A + vybrané prvky B)
			doplňkové tahy komunikační sítě městského významu (vybrané prvky funkční třídy B+C)
			ostatní vybrané komunikace (vybrané prvky funkční třídy C)
	DK10	DK20/R	označení koridorů komunikačních staveb (DK - dopravní komunikace; /R - rezerva)
	DK117/US		umístění dopravní stavby podmíněno zpracováním územní studie

KOLEJOVÁ DOPRAVA

STAV	NÁVRH	ÚZEMNÍ REZERVA	
			železniční trať vysokorychlostní (VRT)
			železniční trať
			železniční vlečka
			regionální lehká kolejová doprava (LRT)
			tramvajová trať
			železniční zastávky a stanice
	DZ3	DZ1/R	označení koridorů železničních staveb (DZ - železniční trať, vlečka; /R - rezerva)

OSTATNÍ DOPRAVA

STAV	NÁVRH	ÚZEMNÍ REZERVA	
			cyklistická trasa základní sítě
			vodní cesta - plavební kanál Dunaj - Odra - Labe (DOL), splavnění Ostravice
			most
			tunel
			ochranné pásmo letiště a heliportu
			heliport
			přistávací plocha vrtulníku
			významné centrum překládky na železnici
			autobusové nádraží
			tramvajová, trolejbusová a autobusová vozovna
			významný přestupní terminál
			přestupní terminál ostatní
			významné zachytné parkoviště
			dálniční odpočívka

MAPOVÝ PODKLAD

	hranice města Ostravy
	hranice katastrálních území
	hranice parcel

Poznámka:


Znádomění pozemních komunikací osami je orientační a nesmí být v návazných řízeních zohledňováno, závazné je vymezení dopravní plochy. Rovněž tvar křižovatek je orientační a může být v navazujících projekčních stupních upřesňován.

Projektant:	Odbor územního plánování a stavebního řádu MMO, Prokešovo náměstí 8, 729 30 OSTRAVA		
Zodpovědný projektant:	Ing. arch. Hana Padová, Ph.D. autorizovaný architekt ČKA, č.a.: 04 675 Ing. arch. Petr Vencelides autorizovaný architekt ČKA, č.a.: 01 545	Vedoucí projektu:	Ing. arch. Cyril Vitavský, MPA autorizovaný architekt ČKA, č.a.: 01 890
Koordinace:	Ing. arch. Cyril Vitavský, MPA Ing. arch. Petr Vencelides Ing. arch. Hana Padová, Ph.D.	Digitální zpracování podkladů a naplnění datového modelu ÚPO:	DIGIS, spol. s r.o. Ing. Tomáš Linart
Spolupráce při koordinaci:	JS Property, a.s.	Zpracování datového modelu a grafických výstupů ÚPO:	Ing. Tomáš Linart Mgr. Jan Kubný
Urbanistická koncepce:	Ing. arch. Cyril Vitavský, MPA Ing. arch. Petr Vencelides Ing. arch. Ivana Kuchařová Ing. arch. Ilona Hamburgerová Ing. arch. Hana Padová, Ph.D. Ing. arch. Jana Slavinová Ing. arch. Simona Guřková	Vodní hospodařství:	Ing. Jaroslav Gavlas, Bedřich Tušech, Ing. arch. Hana Padová, Ph.D. Ing. Jarmila Paciorková
Dopravní infrastruktura:	UDI MORAVA, s.r.o., Ing. Bedřich Nedas Ing. Jiří Datinský	ÚSES, krajinný ráz (koordinace):	Ing. Iva Škroková, č.a.: 2774 RNDr. Jaroslav Kotík Společnost ATREGIA, s.r.o. Ing. Yvona Lacinová, č.a.: 01282 Ing. arch. Hana Padová, Ph.D., Ing. Tomáš Linart
Zásobování elektřinou a telekomunikace:	Ing. Václav Vlček, Ing. Jiří Škvain, Bedřich Tušech, Ing. arch. Hana Padová, Ph.D.	Vyhodnocení vlivů na životní prostředí a NATURU 2000:	Ing. Jarmila Paciorková RNDr. Tomáš Kuras, Ph.D.
Zásobování plynem a teplem:	Ing. Jaroslav Gavlas, Bedřich Tušech, Ing. arch. Hana Padová, Ph.D.	Vyhodnocení udržitelného rozvoje území:	RNDr. Milan Poledník RNDr. Jaroslav Kotík
		Zábor půdního fondu:	Ing. Magda Buchtečková Ing. Zuzana Sukeniková Mgr. Jan Kubný

Dokumentace:	Vydáno dne:	Číslo usnesení:	Datum nabytí účinnosti:
Územní plán Ostravy	21.5.2014	2462/ZM1014/32	6.6.2014
SEZNAM VYDANÝCH ZMĚN			
Změna č.1	20.9.2017	1868/ZM1418/28	11.10.2017
Změna č.2a	19.9.2018	2504/ZM1418/37	18.10.2018
Změna č.2b	14.4.2021	1397/ZM1822/22	14.5.2021
Změna č.3	22.8.2022	2143/ZM1822/35	16.8.2022
Změna č.4a	4.12.2024	1202/ZM2226/20	

Pořizovatel: Magistrát města Ostravy, Prokešovo náměstí 8, 729 30 OSTRAVA	
ÚZEMNÍ PLÁN OSTRAVY Úplné znění po Změně č.4a	Měřítko: 1: 10 000
Hlavní výkres Koncepce veřejné infrastruktury - doprava	Č.výkresu: V2.2

KLAD MAPOVÝCH LISTŮ

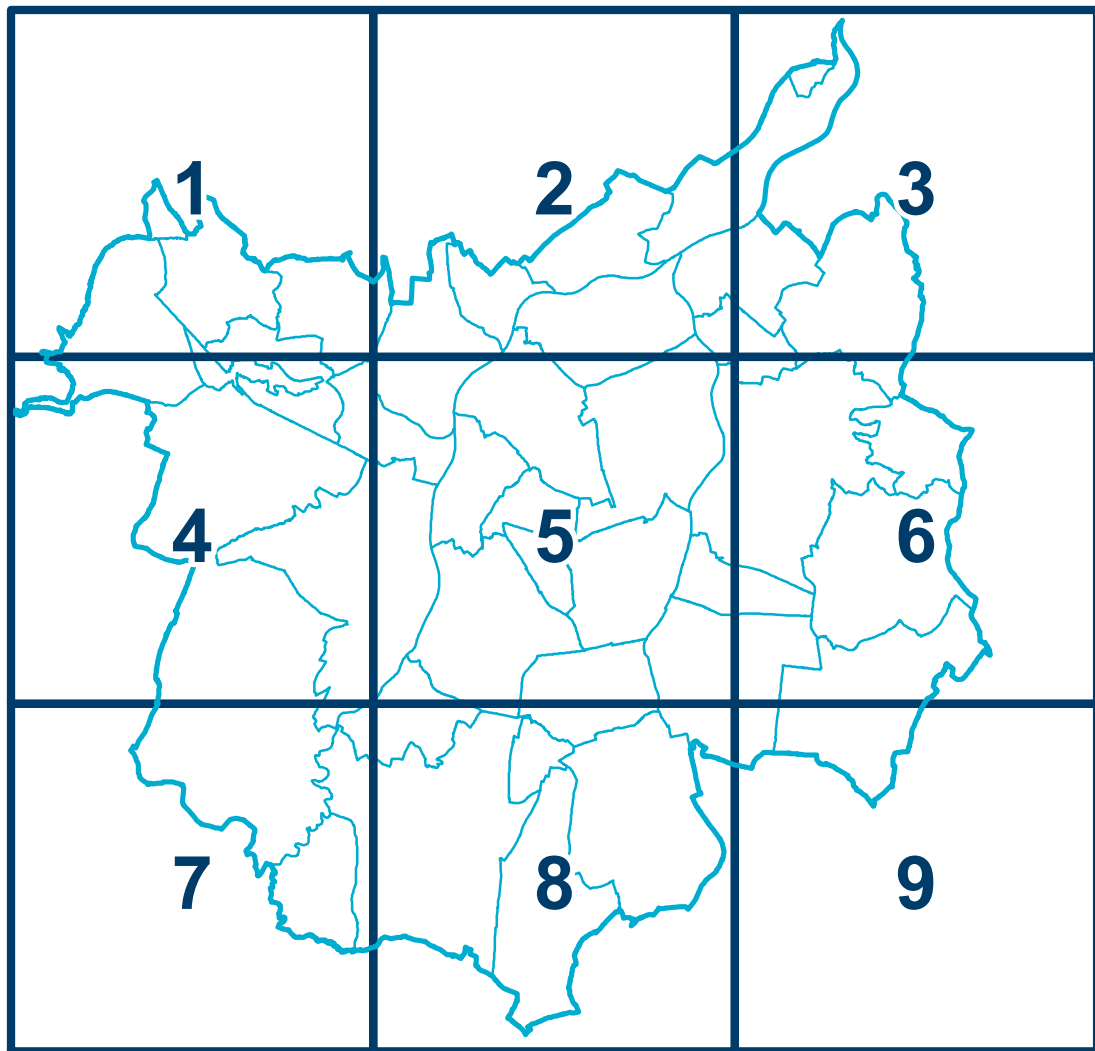

HLAVNÍ VÝKRES

Koncepce veřejné infrastruktury - doprava

Záznam o účinnosti: Územní plán Ostravy úplné znění po Změně č.4a
označení správního orgánu, který změnu vydal: Zastupitelstvo města Ostravy
pořadové číslo poslední změny: 4a
datum nabytí účinnosti změny:
jméno a příjmení, funkce a podpis oprávněné úřední osoby pořizovatele, otisk úředního razítka:
Ing. Tereza Nováčková, pořizovatel ÚPD