

NÁVRH

TECHNICKÁ INFRASTRUKTURA - elektro

koridor vedení - návrh upřesněný

změna rozsahu vymezení trafostanice

aktualizace vymezení OP zařízení na vedení el.sítě

změna rozsahu koridoru vedení - současný stav

změna rozsahu koridoru vedení - návrh s přibližným vymezením

vrchní vedení VVN - současný stav

kabelové vedení VVN - návrh upřesněný

rušený koridor stavby el. vedení

rušená část rozsahu vymezené trafostanice

rušená část vymezení OP zařízení na vedení el.sítě

MAPOVÝ PODKLAD

hranice města Ostravy

hranice parcel

18-9

položka změny ÚPO

STAV

TECHNICKÁ INFRASTRUKTURA - elektro

EL, TR, SP - současný stav

TR, SP - návrh upřesněný

TR, SP - návrh s přibližným vymezením

OP zařízení na vedení el.sítě

koridor vedení - současný stav

koridor vedení - návrh upřesněný

koridor vedení - návrh s přibližným vymezením

vrchní vedení ZVN/400 kV

vrchní vedení VVN - současný stav

vrchní vedení VVN - návrh upřesněný

vrchní vedení VVN - návrh s přibližným vymezením

kabelové vedení VVN - současný stav

kabelové vedení VVN - návrh upřesněný

kabelové vedení VVN - návrh s přibližným vymezením

vrchní vedení VN - návrh s přibližným vymezením

kabelové vedení VN - současný stav

kabelové vedení VN - návrh upřesněný

kabelové vedení VN - návrh s přibližným vymezením

TECHNICKÁ INFRASTRUKTURA - telekomunikace

trasa optického kabelu

pátevní radioreléový spoj

významný radioreléový spoj

vysílač

významné základnové stanice


hostitelská ústředna

vzdálený účastnický blok

MAPOVÝ PODKLAD

hranice katastrálních území

KLAD MAPOVÝCH LISTŮ

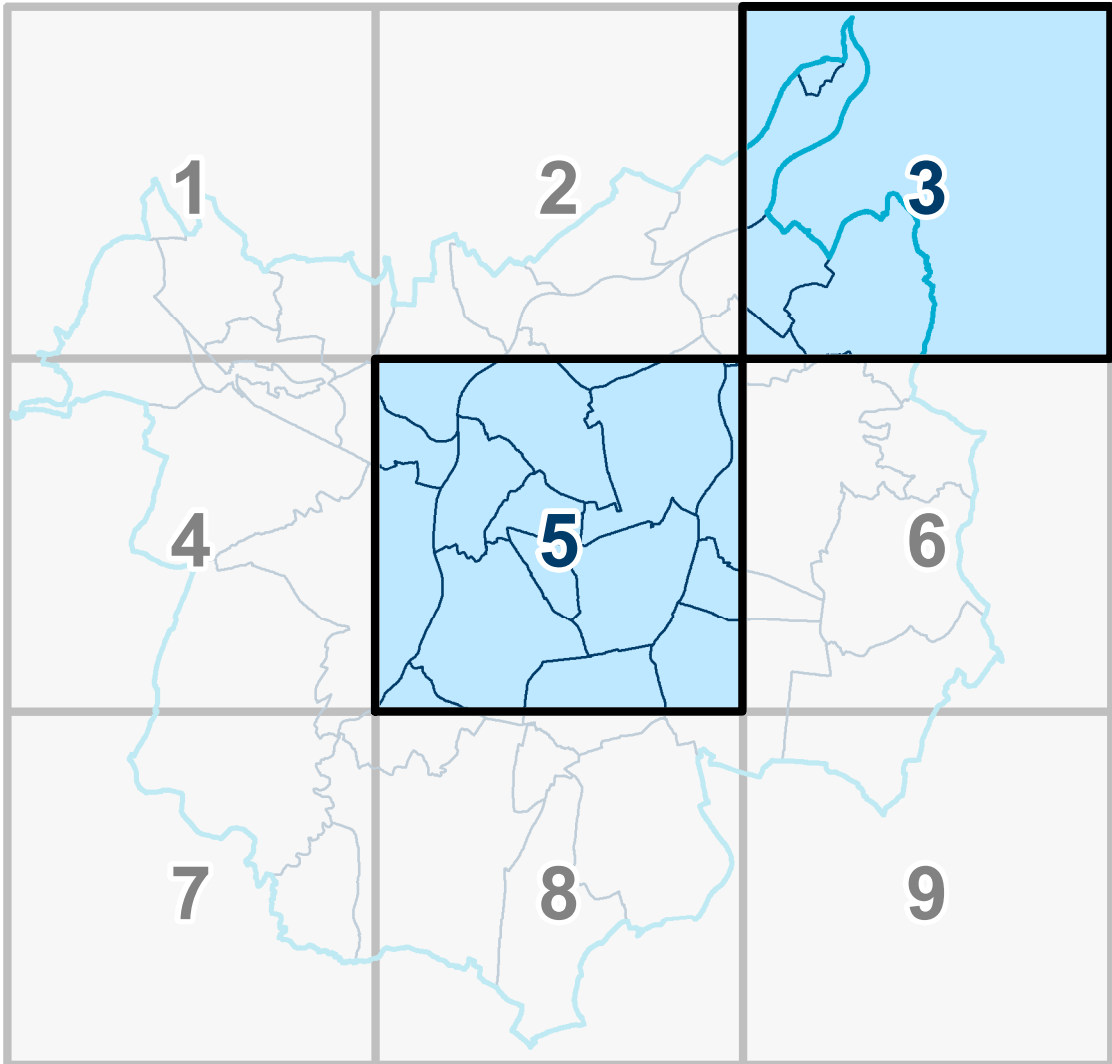

Projektant: Odbor územního plánování a stavebního řádu MMO, Prokešovo náměstí 8, 729 30 OSTRAVA	
Zodpovědný projektant: Ing. arch. Hana Pačlová, Ph.D. autorizovaný architekt ČKA, č.a.: 04 675	Vedoucí projektu: Ing. arch. Cyril Vítavský, MPA autorizovaný architekt ČKA, č.a.: 01 890
Koordinace: Ing. arch. Cyril Vítavský, MPA Ing. arch. Hana Pačlová, Ph.D.	Digitální zpracování podkladů a naplnění datového modelu ÚPO: Ing. Tomáš Linart Zpracování datového modelu a grafických výstupů ÚPO: Ing. Tomáš Linart Mgr. Jan Kubný
Urbanistická koncepce: Ing. arch. Cyril Vítavský, MPA Ing. arch. Hana Pačlová, Ph.D. Ing. arch. Simona Guřková	Vodní hospodářství: Ing. arch. Hana Pačlová, Ph.D. ÚSES (koordinace): Společnost ATREGIA, s.r.o. HIP: Ing. Yvona Lachnová, č.a.:01292 Ing. arch. Hana Pačlová, Ph.D., Ing. Tomáš Linart
Dopravní infrastruktura: Ing. Jiří Datinský autorizovaný inženýr ČKAIT, č.a.:110 2580	Krajinný ráz (koordinace): Ing. arch. Hana Pačlová, Ph.D.
Zásobování elektřinou a telekomunikace: Ing. arch. Hana Pačlová, Ph.D.	Zábor půdního fondu: Mgr. Jan Kubný

Pořizovatel: Magistrát města Ostravy, Prokešovo náměstí 8, 729 30 OSTRAVA	
ÚZEMNÍ PLÁN OSTRAVY - ZMĚNA č.4a	Měřítko: 1: 10 000
Hlavní výkres Koncepce veřejné infrastruktury - zásobování elektřinou a telekomunikace	Č.výkresu: V2.3

HLAVNÍ VÝKRES

Koncepce veřejné infrastruktury - zásobování elektřinou a telekomunikace

Záznam o účinnosti: Územní plán Ostravy - Změna č.4a
označení správního orgánu, který změnu vydal: Zastupitelstvo města Ostravy
datum nabytí účinnosti změny:
jméno a příjmení, funkce a podpis oprávněné úřední osoby pořizovatele, otisk úředního razítka:
Ing. Tereza Nováčková, pořizovatel ÚPD