

ÚZEMNÍ PLÁN OSTRAVY

Úplné znění po Změně č.4a

OSTRAVA!!!

TECHNICKÁ INFRASTRUKTURA - elektro

- EL, TR, SP - současný stav
- TR, SP - návrh s přibližným vymezením
- OP zařízení na vedení el.sítě
- koridor vedení - současný stav
- koridor vedení - návrh upřesněný
- koridor vedení - návrh s přibližným vymezením
- vrchní vedení ZVN/400 kV
- vrchní vedení VVN - současný stav
- vrchní vedení VVN - návrh upřesněný
- vrchní vedení VVN - návrh s přibližným vymezením
- kabelové vedení VVN - současný stav
- kabelové vedení VVN - návrh upřesněný
- kabelové vedení VVN - návrh s přibližným vymezením
- vrchní vedení VN - návrh s přibližným vymezením
- kabelové vedení VN - současný stav
- kabelové vedení VN - návrh upřesněný
- kabelové vedení VN - návrh s přibližným vymezením


TECHNICKÁ INFRASTRUKTURA - telekomunikace

- trasa optického kabelu
- páteřní radioreléový spoj
- významný radioreléový spoj
- vysílač
- významné základnové stanice
- hostitelská ústředna
- vzdálený účastnický blok

MAPOVÝ PODKLAD

- hranice města Ostravy
- hranice katastrálních území
- hranice parcel

KLAD MAPOVÝCH LISTŮ

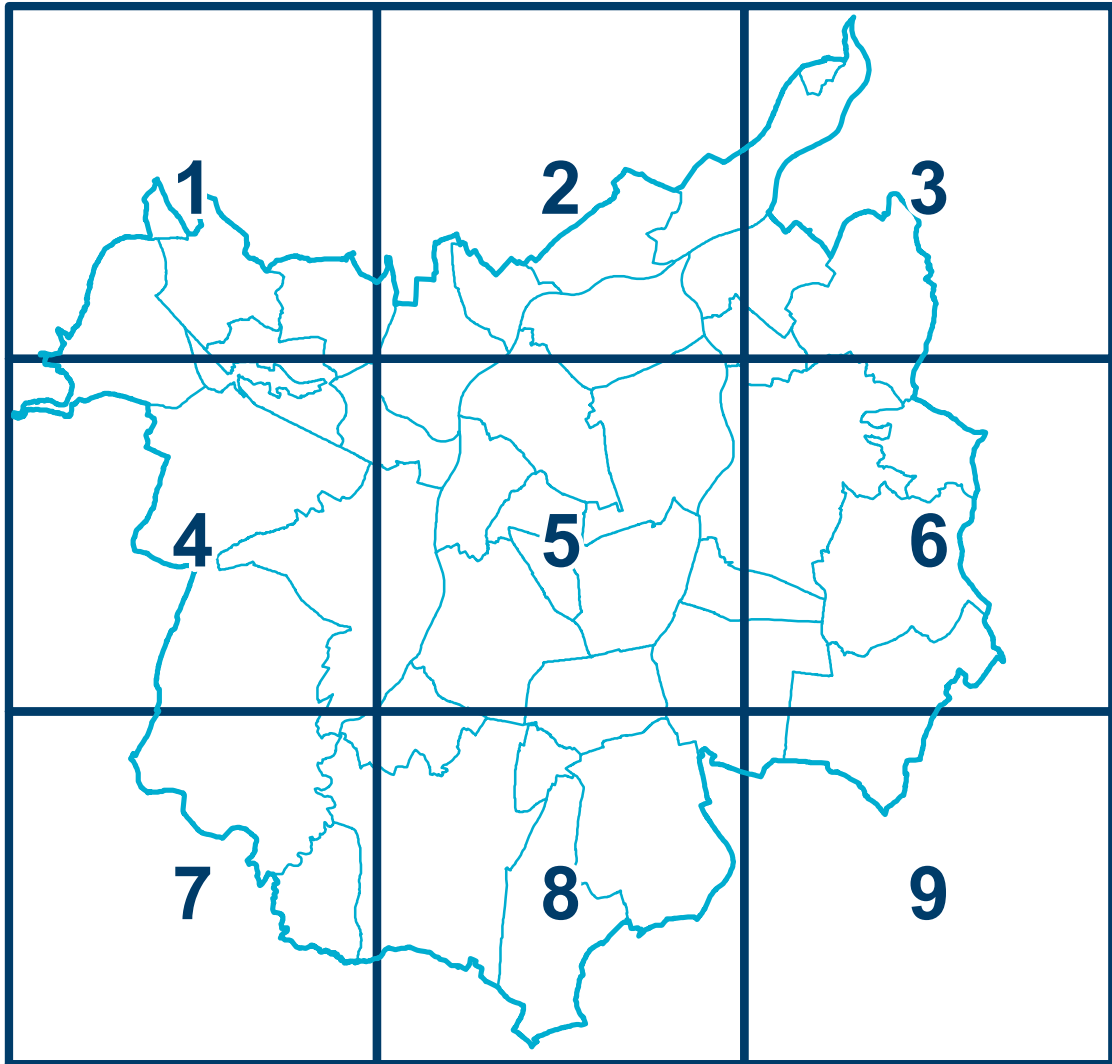

HLAVNÍ VÝKRES

Koncepce veřejné infrastruktury - zásobování elektřinou a telekomunikace

Projektant: Odbor územního plánování a stavebního řádu MMO, Prokešovo náměstí 8, 729 30 OSTRAVA	
Zodpovědný projektant: Ing. arch. Hana Padová, Ph.D. autorizovaný architekt ČKA, č.a.: 04 675 Ing. arch. Petr Vencelides autorizovaný architekt ČKA, č.a.: 01 545	Vedoucí projektu: Ing. arch. Cyril Vitavský, MPA autorizovaný architekt ČKA, č.a.: 01 890
Koordinace: Ing. arch. Cyril Vitavský, MPA Ing. arch. Petr Vencelides Ing. arch. Hana Padová, Ph.D.	Digitální zpracování podkladů a naplnění datového modelu ÚPO: DIGIS, spol. s r.o. Ing. Tomáš Linart
Spolupráce při koordinaci: JS Property, a.s.	Zpracování datového modelu a grafických výstupů ÚPO: Ing. Tomáš Linart Mgr. Jan Kubný
Urbanistická koncepce: Ing. arch. Cyril Vitavský, MPA Ing. arch. Petr Vencelides Ing. arch. Ivana Kuchařová Ing. arch. Irena Hambergerová Ing. arch. Hana Padová, Ph.D. Ing. arch. Jana Slavinohová Ing. arch. Simona Guřková	Vodní hospodářství: Ing. Jaroslav Gavlas, Bedřich Tůsch, Ing. arch. Hana Padová, Ph.D. ÚSES, krajinný ráz (koordinace): Ing. Jarmila Paciorková Ing. Iva Škrovová, č.a.: 2774 RNDr. Jaroslav Kotík Společnost ATREGIA, s.r.o. Ing. Yvona Lacinová, č.a.: 01282 Ing. arch. Hana Padová, Ph.D., Ing. Tomáš Linart
Dopravní infrastruktura: UDI MORAVA, s.r.o., Ing. Bedřich Nedas Ing. Jiří Datinský	Vyhodnocení vlivů na životní prostředí a NATURU 2000: Ing. Jarmila Paciorková RNDr. Tomáš Kuras, Ph.D.
Zásobování elektřinou a telekomunikace: Ing. Václav Vlček, Ing. Jiří Škvain, Bedřich Tůsch, Ing. arch. Hana Padová, Ph.D.	Vyhodnocení udržitelného rozvoje území: RNDr. Milan Poledník RNDr. Jaroslav Kotík
Zásobování plynem a teplem: Ing. Jaroslav Gavlas, Bedřich Tůsch, Ing. arch. Hana Padová, Ph.D.	Zábor půdního fondu: Ing. Magda Buchteková Ing. Zuzana Sukeníková Mgr. Jan Kubný

Dokumentace:	Vydáno dne:	Číslo usnesení:	Datum nabytí účinnosti:
Územní plán Ostravy	21.5.2014	2462/ZM1014/32	6.6.2014
SEZNAM VYDANÝCH ZMĚN			
Změna č.1	20.9.2017	1868/ZM1418/28	11.10.2017
Změna č.2a	19.9.2018	2504/ZM1418/37	18.10.2018
Změna č.2b	14.4.2021	1397/ZM1822/22	14.5.2021
Změna č.3	22.8.2022	2143/ZM1822/35	16.8.2022
Změna č.4a	4.12.2024	1202/ZM2226/20	

Pořizovatel: Magistrát města Ostravy, Prokešovo náměstí 8, 729 30 OSTRAVA	
ÚZEMNÍ PLÁN OSTRAVY Úplné znění po Změně č.4a	Měřítko: 1: 10 000
Hlavní výkres Koncepce veřejné infrastruktury - zásobování elektřinou a telekomunikace	Č.výkresu: V2.3

Záznam o účinnosti: Územní plán Ostravy úplné znění po Změně č.4a
označení správního orgánu, který změnu vydal: Zastupitelstvo města Ostravy
pořadové číslo poslední změny: 4a
datum nabytí účinnosti změny:
jméno a příjmení, funkce a podpis oprávněné úřední osoby pořizovatele, otisk úředního razítka:
Ing. Tereza Nováčková, pořizovatel ÚPD