

ÚZEMNÍ PLÁN OSTRAVY

Úplné znění po Změně č.4a

OSTRAVA!!!

TECHNICKÁ INFRASTRUKTURA - voda

- dálkový vodovodní řád/přivaděč - stav
- hlavní vodovodní řád - stav
- vodovod provozní
- vodojem věžový
- vodojem zemní
- čerpací stanice vodárenská
- čerpací stanice provozní vody
- redukční stanice
- úpravná vody

TECHNICKÁ INFRASTRUKTURA - kanalizace

- ÚČOV
- plochy pro nové vodohospodářské stavby
- kanalizační sběrač - stav
- jednotná kanalizace - stávající hlavní stoky
- jednotná kanalizace - navrhovaná hlavní stoka
- splašková kanalizace - stav
- splašková kanalizace - navrhovaná hlavní stoka
- dešťová kanalizace - stav
- dešťová kanalizace - návrh
- kanalizační výtlak - stav
- kanalizační výtlak - návrh
- odpadovod - návrh
- čistírna odpadních vod - stav
- čistírna odpadních vod - návrh
- čerpací stanice odpadních vod - stav
- čerpací stanice odpadních vod - návrh
- odlehčovací komora - stav
- odlehčovací komora - návrh
- výustní objekt - stav
- výustní objekt - návrh

PROTIPOVODŇOVÁ OPATŘENÍ


- retenční nádrž
- územní rezerva pro protipovodňové opatření
- protipovodňová, ekologická a stabilizační opatření - plošná
- protipovodňová, ekologická a stabilizační opatření - liniová
- protipovodňová, ekologická a stabilizační opatření - bodová - stav
- stávající protipovodňové hráze
- úprava koryta toku Lučiny vyvolaná stavbou DK82

ÚPRAVA VODNÍHO TOKU

MAPOVÝ PODKLAD

- hranice města Ostravy
- hranice parcel
- hranice katastrálních území
- přírodní léčivý zdroj - osvědčený
- přírodní léčivý zdroj - neosvědčený
- přírodní zdroj pitné vody
- vrt
- povrchové vodní toky

KLAD MAPOVÝCH LISTŮ

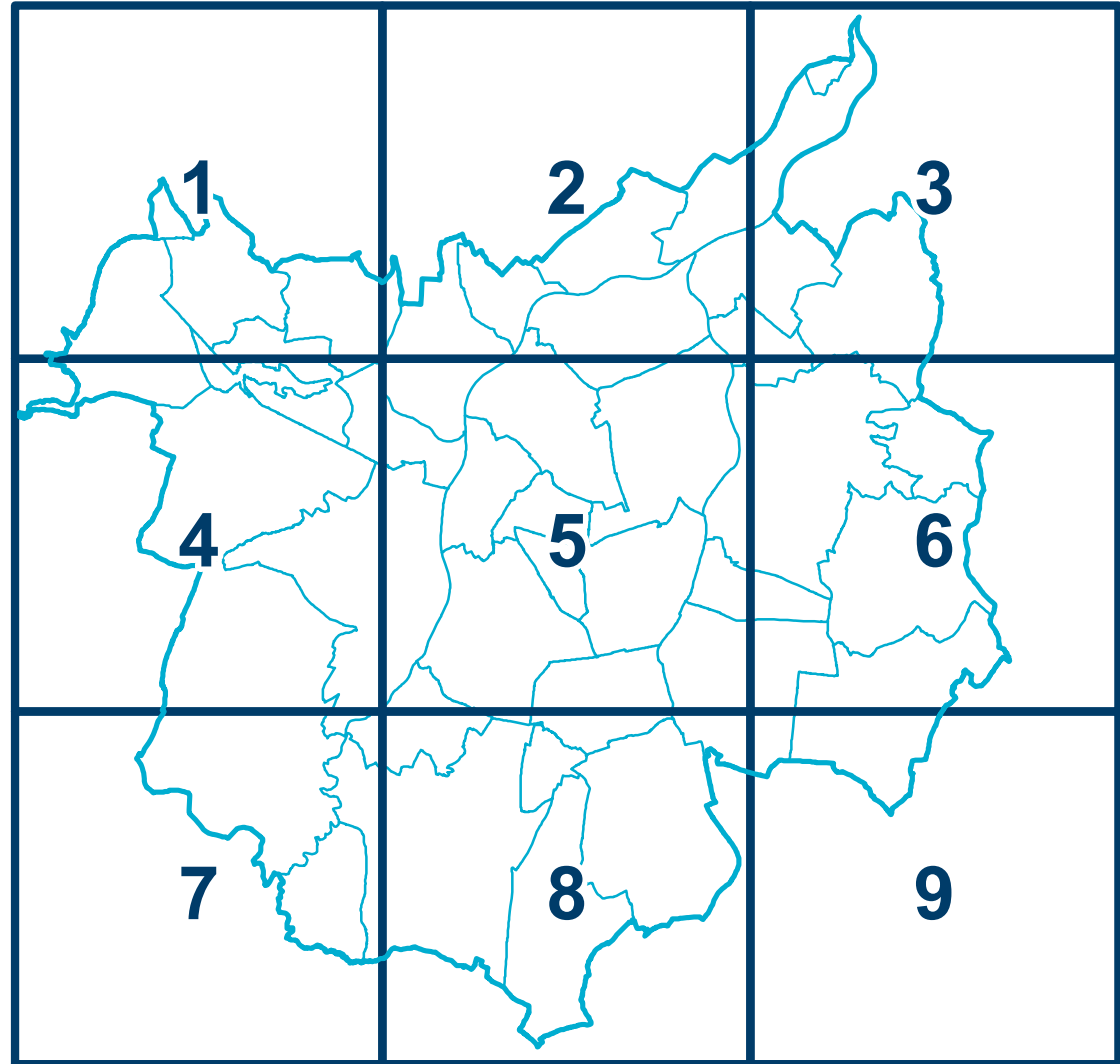

Projektant: Odbor územního plánování a stavebního řádu MMO, Prokešovo náměstí 8, 729 30 OSTRAVA	
Zodpovědný projektant: Ing. arch. Hana Padová, Ph.D. autorizovaný architekt ČKA, č.a.: 04 675 Ing. arch. Petr Vencelides autorizovaný architekt ČKA, č.a.: 01 545	Vedoucí projektu: Ing. arch. Cyril Vitavský, MPA autorizovaný architekt ČKA, č.a.: 01 890
Koordinace: Ing. arch. Cyril Vitavský, MPA Ing. arch. Petr Vencelides Ing. arch. Hana Padová, Ph.D.	Digitální zpracování podkladů a naplnění datového modelu ÚPO: DIGIS, spol. s r.o. Ing. Tomáš Linart Zpracování datového modelu a grafických výstupů ÚPO: Ing. Tomáš Linart Mgr. Jan Kubný
Spolupráce při koordinaci: JS Property, a.s.	
Urbanistická koncepce: Ing. arch. Cyril Vitavský, MPA Ing. arch. Petr Vencelides Ing. arch. Ivana Kuchařová Ing. arch. Irena Hambergerová Ing. arch. Hana Padová, Ph.D. Ing. arch. Jana Slavinová Ing. arch. Simona Guřková Dopravní infrastruktura: UDI MORAVA, s.r.o., Ing. Bedřich Nedas Ing. Jiří Datinský Zásobování elektřinou a telekomunikace: Ing. Václav Vlček, Ing. Jiří Škvain, Bedřich Tůsch, Ing. arch. Hana Padová, Ph.D. Zásobování plynem a teplem: Ing. Jaroslav Gavlas, Bedřich Tůsch, Ing. arch. Hana Padová, Ph.D.	Vodní hospodařství: Ing. Jaroslav Gavlas, Bedřich Tůsch, Ing. arch. Hana Padová, Ph.D. ÚSES, krajinný ráz (koordinace): Ing. Jarmila Pacírková Ing. Iva Škrovová, č.a.: 2774 RNDr. Jaroslav Kotík Společnost ATREGIA, s.r.o. Ing. Yvona Lacinová, č.a.: 01282 Ing. arch. Hana Padová, Ph.D., Ing. Tomáš Linart Vyhodnocení vlivů na životní prostředí a NATURU 2000: Ing. Jarmila Pacírková RNDr. Tomáš Kuras, Ph.D. Vyhodnocení udržitelného rozvoje území: RNDr. Milan Poledník RNDr. Jaroslav Kotík Zábor půdního fondu: Ing. Magda Buchelková Ing. Zuzana Sukeniková Mgr. Jan Kubný

Dokumentace:	Vydáno dne:	Číslo usnesení:	Datum nabytí účinnosti:
Územní plán Ostravy	21.5.2014	2462/ZM1014/32	6.6.2014
SEZNAM VYDANÝCH ZMĚN			
Změna č.1	20.9.2017	1868/ZM1418/28	11.10.2017
Změna č.2a	19.9.2018	2504/ZM1418/37	18.10.2018
Změna č.2b	14.4.2021	1397/ZM1822/22	14.5.2021
Změna č.3	22.8.2022	2143/ZM1822/35	16.8.2022
Změna č.4a	4.12.2024	1202/ZM2226/20	

Pořizovatel: Magistrát města Ostravy, Prokešovo náměstí 8, 729 30 OSTRAVA	
ÚZEMNÍ PLÁN OSTRAVY Úplné znění po Změně č.4a	Měřítko: 1: 10 000
Hlavní výkres Koncepce veřejné infrastruktury - zásobování vodou a kanalizace	Č.výkresu: V2.5

HLAVNÍ VÝKRES

Koncepce veřejné infrastruktury - zásobování vodou a kanalizace

Záznam o účinnosti: Územní plán Ostravy úplné znění po Změně č.4a
označení správního orgánu, který změnu vydal: Zastupitelstvo města Ostravy
pořadové číslo poslední změny: 4a
datum nabytí účinnosti změny:
jméno a příjmení, funkce a podpis oprávněné úřední osoby pořizovatele, otisk úředního razítka:
Ing. Tereza Nováčková, pořizovatel ÚPD