


NÁVRH

ZASTAVĚNÉ A ZASTAVITELNÉ ÚZEMÍ zastavitelné plochy změna rozsahu zastavitelných ploch změna rozsahu zastavěného území rušená hranice zastavěného území rušená hranice zastavitelné plochy rušené zastavitelné plochy ÚZEMNÍ REZERVY změna rozsahu územní rezervy pro silniční dopravu změna rozsahu územní rezervy pro železniční dopravu změna rozsahu územní rezervy pro ostatní dopravu rušená hranice územní rezervy pro silniční dopravu rušená hranice územní rezervy pro železniční dopravu rušený záměr územní rezervy pro silniční dopravu rušený záměr územní rezervy pro železniční dopravu	PLOCHY PŘESTAVBY A PLOCHY K PROVĚŘENÍ ÚZEMNÍ STUDIÍ změna rozsahu ploch přestaveb změna rozsahu ploch k prověření územní studií TECHNICKÁ INFRASTRUKTURA - NÁVRH změna rozsahu koridoru el. vedení rušený koridor stavby el. vedení rušená hranice plochy pro protipovodňová opatření rušená plocha pro protipovodňová opatření PLOCHY DOPRAVNÍ INFRASTRUKTURY - NÁVRH navržené plochy železniční dopravy plochy pozemních komunikací (včetně tramvajového pásu) změna rozsahu ploch pozemních komunikací (včetně tramvajového pásu) rušená hranice návrhové dopravní infrastruktury rušený průběh os dopravních staveb realizovaný návrh dopravních staveb	MAPOVÝ PODKLAD hranice města Ostravy hranice parcel 18-1 položka změny ÚPO
--	---	--

STAV

ZASTAVĚNÉ A ZASTAVITELNÉ ÚZEMÍ zastavitelné plochy ÚZEMNÍ REZERVY územní rezervy pro zástavbu městského charakteru územní rezerva pro silniční dopravu územní rezerva pro silniční dopravu - tunel územní rezerva pro železniční dopravu územní rezerva pro ostatní dopravu územní rezerva vrchního vedení ZVN 400kV územní rezerva pro protipovodňové opatření územní rezerva plynovodu VTL >4 MPa PLOCHY PŘESTAVBY A PLOCHY K PROVĚŘENÍ ÚZEMNÍ STUDIÍ A PLOCHY S ETAPIZACÍ plochy přestavby plochy k prověření územní studií plochy s etapizací	TECHNICKÁ INFRASTRUKTURA - NÁVRH plochy elektrického vedení 110 kV a 22 kV plochy pro nové vodohospodářské stavby plochy pro protipovodňová, ekologická a stabilizační opatření PLOCHY DOPRAVNÍ INFRASTRUKTURY - NÁVRH plochy pozemních komunikací (včetně tramvajového pásu) plochy železniční dopravy plochy tramvajové dopravy plochy ostatní dopravy označení koridorů dopravních staveb (DK - dopravní komunikace; /R - rezerva) označení koridorů železničních staveb (DZ - železniční trať; /R - rezerva) označení koridorů elektrického vedení umístění dopravní stavby podmíněno zpracováním územní studie HOSPODAŘENÍ S KOMUNÁLNÍM ODPADEM rozšíření skládky komunálního odpadu	MAPOVÝ PODKLAD hranice katastrálních území významné pozemní komunikace významné železniční tratě průplavní spojení Dunaj - Odra - Labe
--	---	--

KLAD MAPOVÝCH LISTŮ

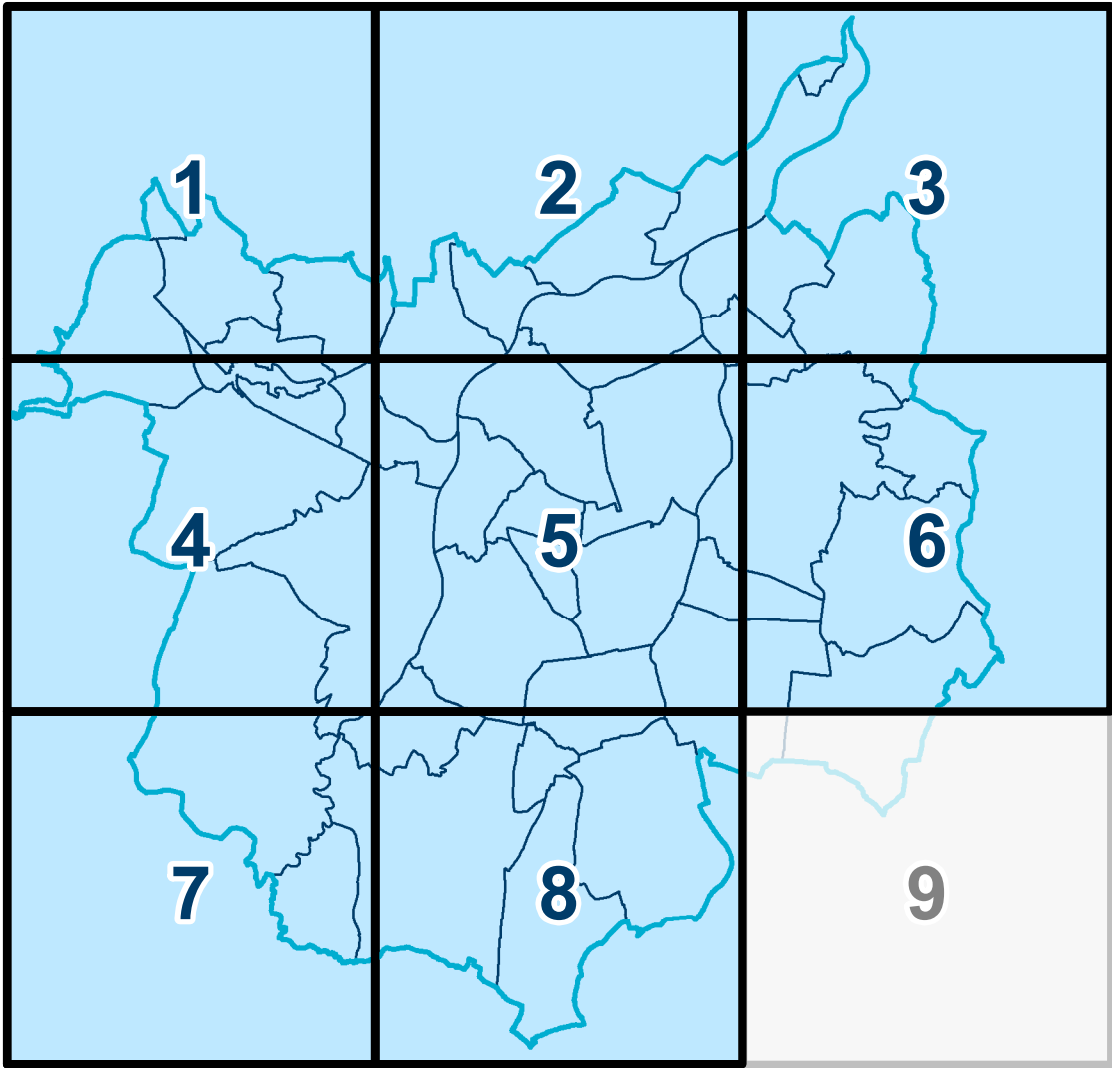

Poznámka: Znázornění pozemních komunikací osami je orientační a nesmí být v návazných řízeních zohledňováno, závazné je vymezení dopravní plochy. Rovněž tvar křižovatek je orientační a může být v navazujících projekčních stupních upřesňován.			
Projektant:	Odbor územního plánování a stavebního řádu MMO, Prokešovo náměstí 8, 729 30 OSTRAVA		
Zodpovědný projektant:	Ing. arch. Hana Pačlová, Ph.D. autORIZOVANÝ ARCHITEKT ČKA, č.a.: 04 675	Vedoucí projektu:	Ing. arch. Cyril Vltavský, MPA autORIZOVANÝ ARCHITEKT ČKA, č.a.: 01 890
Koordinace:	Ing. arch. Cyril Vltavský, MPA Ing. arch. Hana Pačlová, Ph.D.	Digitální zpracování podkladů a naplnění datového modelu ÚPO:	Ing. Tomáš Linart
		Zpracování datového modelu a grafických výstupů ÚPO:	Ing. Tomáš Linart Mgr. Jan Kubný
Urbanistická koncepce:	Ing. arch. Cyril Vltavský, MPA Ing. arch. Hana Pačlová, Ph.D. Ing. arch. Simona Guřková	Vodní hospodářství:	Ing. arch. Hana Pačlová, Ph.D.
Dopravní infrastruktura:	Ing. Jiří Dalinský autORIZOVANÝ INŽENÝR ČKA/IT, č.a.:110 2580	ÚSES (koordinace):	Společnost ATREGIA, s.r.o. HIP: Ing. Yvona Lachnová, č.a.:01292 Ing. arch. Hana Pačlová, Ph.D., Ing. Tomáš Linart
Zásobování elektřinou a telekomunikace:	Ing. arch. Hana Pačlová, Ph.D.	Krajinný ráz (koordinace):	Ing. arch. Hana Pačlová, Ph.D.
		Zábor půdního fondu:	Mgr. Jan Kubný

Pořizovatel: Magistrát města Ostravy, Prokešovo náměstí 8, 729 30 OSTRAVA	
ÚZEMNÍ PLÁN OSTRAVY - ZMĚNA č.4a	Měřítko: 1: 10 000
Základní členění území	Č.výkresu: V1

ZÁKLADNÍ ČLENĚNÍ ÚZEMÍ

Záznam o účinnosti: Územní plán Ostravy - Změna č.4a
označení správního orgánu, který změnu vydal: Zastupitelstvo města Ostravy
datum nabytí účinnosti změny:
jméno a příjmení, funkce a podpis oprávněné úřední osoby pořizovatele, otisk úředního razítka:
Ing. Tereza Nováčková, pořizovatel ÚPD