

NÁVRH

NOVÉ VYMEZENÍ ÚZEMNÍHO SYSTÉMU EKOLOGICKÉ STABILITY

- nadregionální biocentrum
- nadregionální biokoridor
- regionální biocentrum
- regionální biokoridor
- místní biocentrum
- místní biokoridor
- nefunkční prvek ÚSES

RUŠENÝ ÚZEMNÍ SYSTÉM EKOLOGICKÉ STABILITY

- nadregionální biocentrum
- nadregionální biokoridor
- regionální biocentrum
- regionální biokoridor
- místní biocentrum
- místní biokoridor
- interakční prvek
- nefunkční prvek ÚSES

ČLENĚNÍ ZASTAVĚNÝCH A ZASTAVITELNÝCH PLOCH PODLE ZPŮSOBU URBANIZACE

- plochy kompaktní městské zástavby (MZB)
- plochy rozvolněné zástavby sídlištního charakteru (MZS)
- plochy zástavby v rodinných domech (ZV)
- plochy průmyslových areálů (ZP)
- plochy rekreační (ZR)
- plochy přírodního charakteru v zastavěném území (ZZ)
- plochy specifického využití (ZS)

ČLENĚNÍ PLOCH VOLNÉ KRAJINY

- plochy nezastavěné se zemědělským využitím (NZ)
- plochy nezastavěné přírodního charakteru (NP)
- plochy nezastavěné vodní (NV)

PLOCHY VYMEZENÉ PRO DOPRAVU A TECHNICKOU REKULTIVACI

- plochy dopravní infrastruktury a plochy rekultivační (DIR)

ZASTAVĚNÉ A ZASTAVITELNÉ ÚZEMÍ

- navržené zastavitelné plochy
- změna rozsahu zastavitelných ploch
- rušená hranice zastavitelné plochy
- rušené zastavitelné plochy
- změna rozsahu zastavěného území
- rušená hranice zastavěného území

PLOCHY PŘESTAVBY

- plochy přestavby

OSTATNÍ

- kompenzační opatření

- 18-1 položka změny ÚPO

MAPOVÝ PODKLAD

- hranice města Ostravy
- hranice parcel
- významné pozemní komunikace
- významné železniční tratě
- rušený průběh liniové stavby

STAV

ČLENĚNÍ ZASTAVĚNÝCH A ZASTAVITELNÝCH PLOCH PODLE ZPŮSOBU URBANIZACE

- plochy kompaktní městské zástavby (MZB)
- plochy rozvolněné zástavby sídlištního charakteru (MZS)
- plochy zástavby v rodinných domech (ZV)
- plochy průmyslových areálů (ZP)
- plochy rekreační (ZR)
- plochy přírodního charakteru v zastavěném území (ZZ)
- plochy specifického využití (ZS)

ČLENĚNÍ PLOCH VOLNÉ KRAJINY

- plochy nezastavěné se zemědělským využitím (NZ)
- plochy nezastavěné přírodního charakteru (NP)
- plochy nezastavěné vodní (NV)

PLOCHY VYMEZENÉ PRO DOPRAVU A TECHNICKOU REKULTIVACI

- plochy dopravní infrastruktury a plochy rekultivační (DIR)

MÍSTO KRAJINNÉHO RÁZU

- Landek
- Poodří

ZASTAVĚNÉ A ZASTAVITELNÉ ÚZEMÍ

- zastavěné území
- zastavitelné plochy


PLOCHY PŘESTAVBY

- plochy přestavby

MAPOVÝ PODKLAD

- hranice katastrálních území
- významné pozemní komunikace
- významné železniční tratě

KLAD MAPOVÝCH LISTŮ

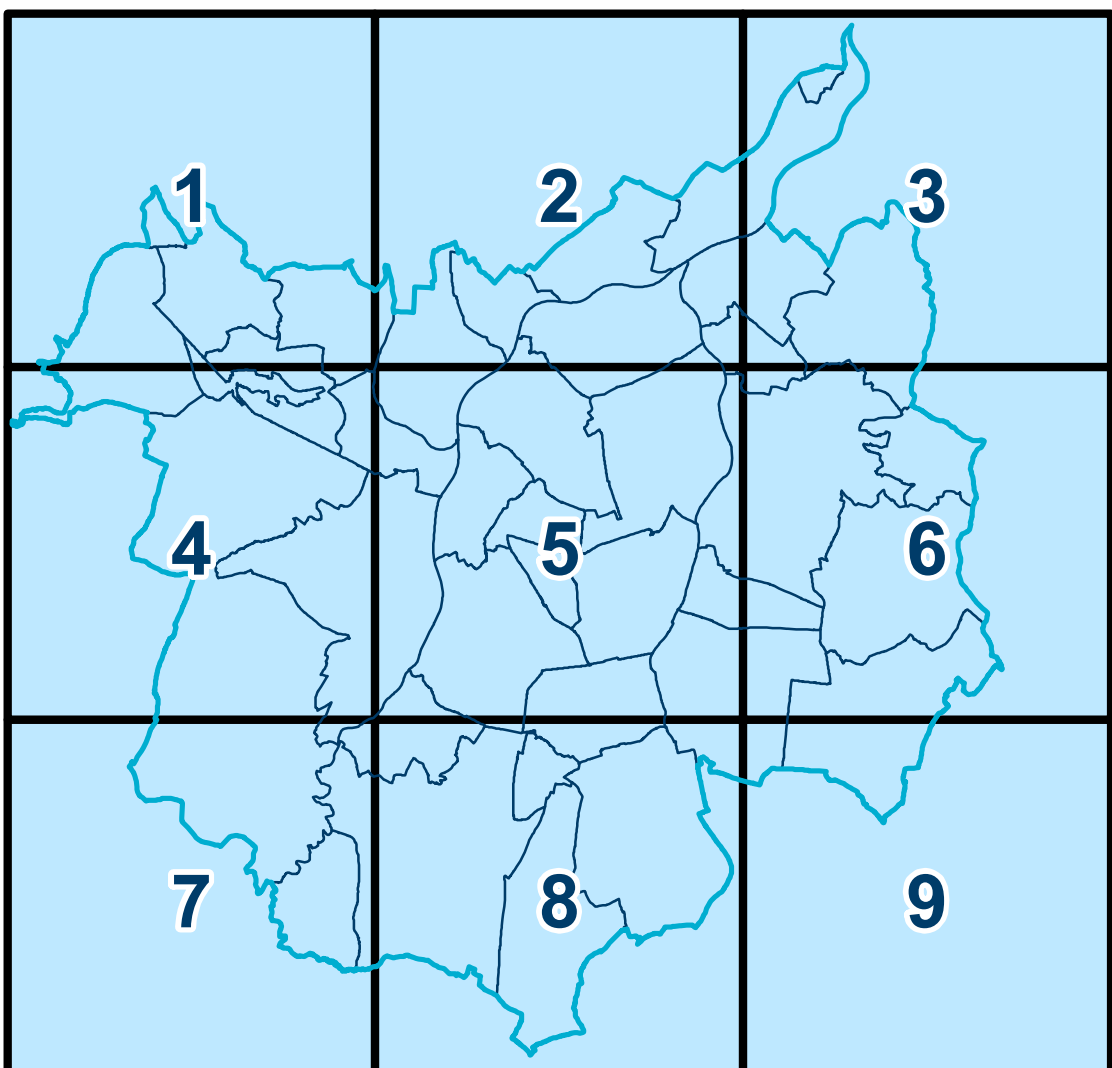

Poznámka:
Znázornění pozemních komunikací osami je orientační a nesmí být v návazných řízeních zohledňováno, závazné je vymezení dopravní plochy. Rovněž tvar křížovatek je orientační a může být v navazujících projekčních stupních upřesňován.

Projektant: Odbor územního plánování a stavebního řádu MMO, Prokešovo náměstí 8, 729 30 OSTRAVA	
Zodpovědný projektant: Ing. arch. Hana Pačlová, Ph.D. autorizovaný architekt ČKA, č.a.: 04 675	Vedoucí projektu: Ing. arch. Cyril Vítavský, MPA autorizovaný architekt ČKA, č.a.: 01 890
Koordinace: Ing. arch. Cyril Vítavský, MPA Ing. arch. Hana Pačlová, Ph.D.	Digitální zpracování podkladů a naplnění datového modelu ÚPO: Ing. Tomáš Linart Zpracování datového modelu a grafických výstupů ÚPO: Ing. Tomáš Linart Mgr. Jan Kubný
Urbanistická koncepce: Ing. arch. Cyril Vítavský, MPA Ing. arch. Hana Pačlová, Ph.D. Ing. arch. Simona Guřková	Vodní hospodářství: Ing. arch. Hana Pačlová, Ph.D. ÚSES (koordinace): Společnost ATREGIA, s.r.o. HIP: Ing. Yvona Lachnová, č.a.:01292 Ing. arch. Hana Pačlová, Ph.D., Ing. Tomáš Linart
Dopravní infrastruktura: Ing. Jiří Dalinský autorizovaný inženýr ČKA/IT, č.a.:110 2580	Krajinný ráz (koordinace): Ing. arch. Hana Pačlová, Ph.D.
Zásobování elektřinou a telekomunikace: Ing. arch. Hana Pačlová, Ph.D.	Zábor půdního fondu: Mgr. Jan Kubný

Pořizovatel: Magistrát města Ostravy, Prokešovo náměstí 8, 729 30 OSTRAVA	
ÚZEMNÍ PLÁN OSTRAVY - ZMĚNA č.4a	Měřítko: 1: 10 000
Hlavní výkres Koncepce uspořádání krajiny	Č.výkresu: V2.1

HLAVNÍ VÝKRES
Koncepce uspořádání krajiny

Záznam o účinnosti: Územní plán Ostravy - Změna č.4a
označení správního orgánu, který změnu vydal: Zastupitelstvo města Ostravy
datum nabytí účinnosti změny:
jméno a příjmení, funkce a podpis oprávněné úřední osoby pořizovatele, otisk úředního razítka:
Ing. Tereza Nováčková, pořizovatel ÚPD